


Tervező szervezet: CIVIS KOMPLEX MÉRNÖK KFT 4030 Debrecen, Gízella utca 13/D Tel.: 06-30-582-7229 E-mail: info@ckmkft.hu			
Megbízó: Nyíregyháza Megyei Jogú Város Önkormányzata 4401 Nyíregyháza, Kossuth tér 1.		Tervezés dátum: 2017. december	Tervezési szám: CKM-041-2/2017
Projekt azonosító: <b>TOP-6.1.5-IS-NY1-2016-00002</b>			
Projekt címe: <b>„Gazdaságfejlesztés és munkaerő-mobilitás ösztönzését szolgáló közlekedésfejlesztés Nyíregyháza délkeleti és délnyugati területein”</b>			
Terv tárgya: <b>Nyíregyháza, Legyező utca, Dugonics utca felújítása</b>			
Szakág: Üttervezés	Méretarány: M = 1:50	Terv fajta: Engedélyezési	Rajzsám: A1C1_7.1_K_V01
Részművelet: Mintakeresztmetszelvevények, Részletrajz Legyező utca, Dugonics utca		Rajzsám: A1C1_7.1_K_V01	
Felelős Tervező: Horváth Zsolt		Felelős Tervező: Tarcsei László	
Tervezés irányító: Iski László		Tervezőmérnök: Mátis Péter	
Tervezőmérnök: KÉ-K/09-0777		Tervezőmérnök: KÉ-T/09-0880	
A terv a CIVIS KOMPLEX MÉRNÖK Kft. szellemi tulajdona.			






# MINTAKERESZTSZELVÉNY

M1:50

Legyező utca, Dugonics utca  
 0+422-0+441; 0+774-0+794 km sz. között

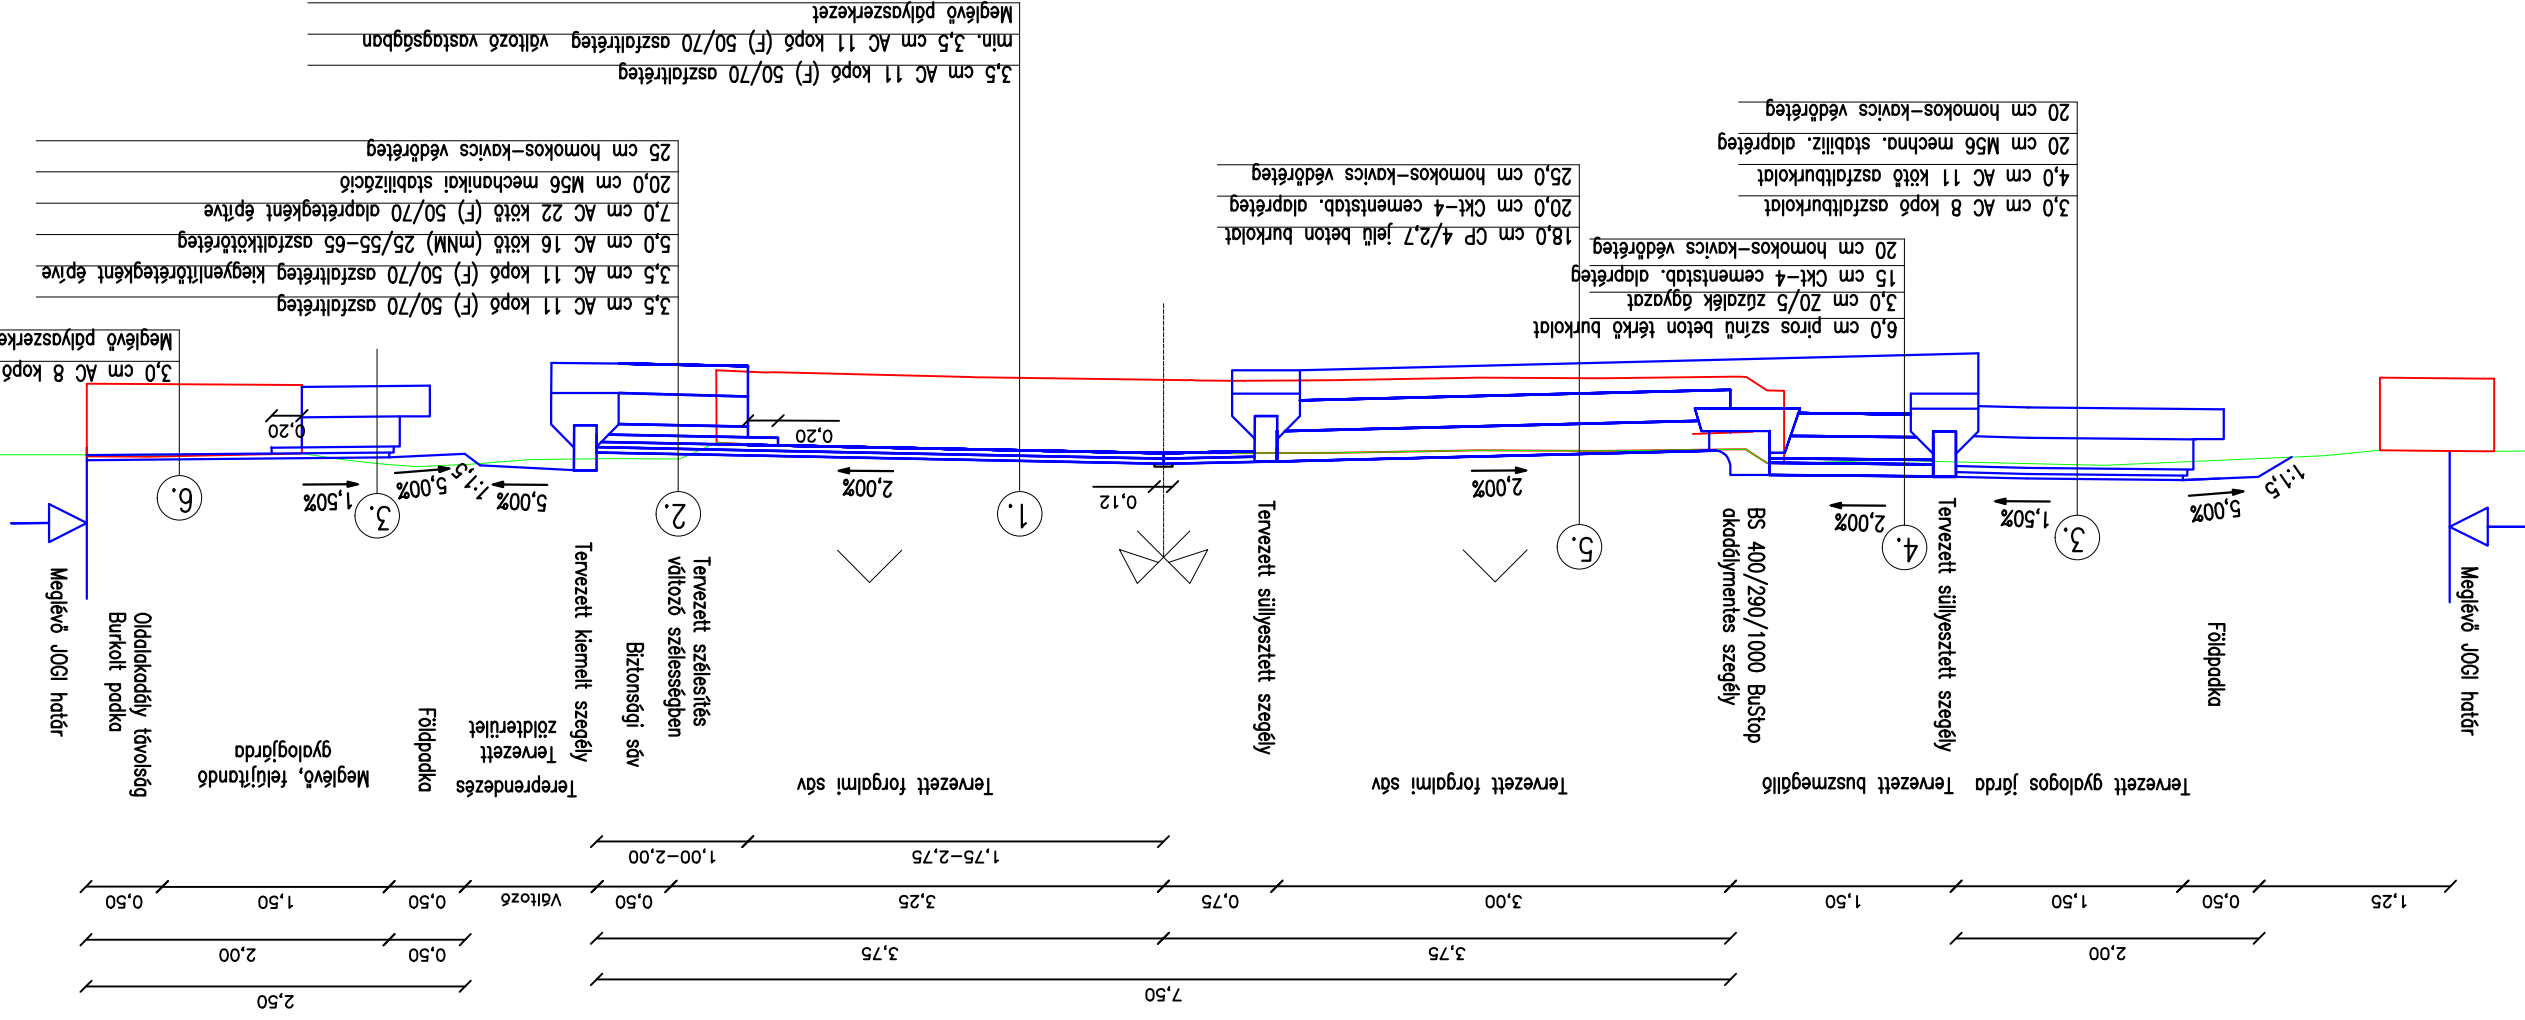




MINTAKERESZTSZELVÉNY  
M1:50


Legyező utca, Dugonics utca

0+188-0+422; 0+441-0+551; 0+991-1+050; 1+252-1+310;  
1+327-1+370; 1+391-1+416; 1+481-1+501,94 km sz. között

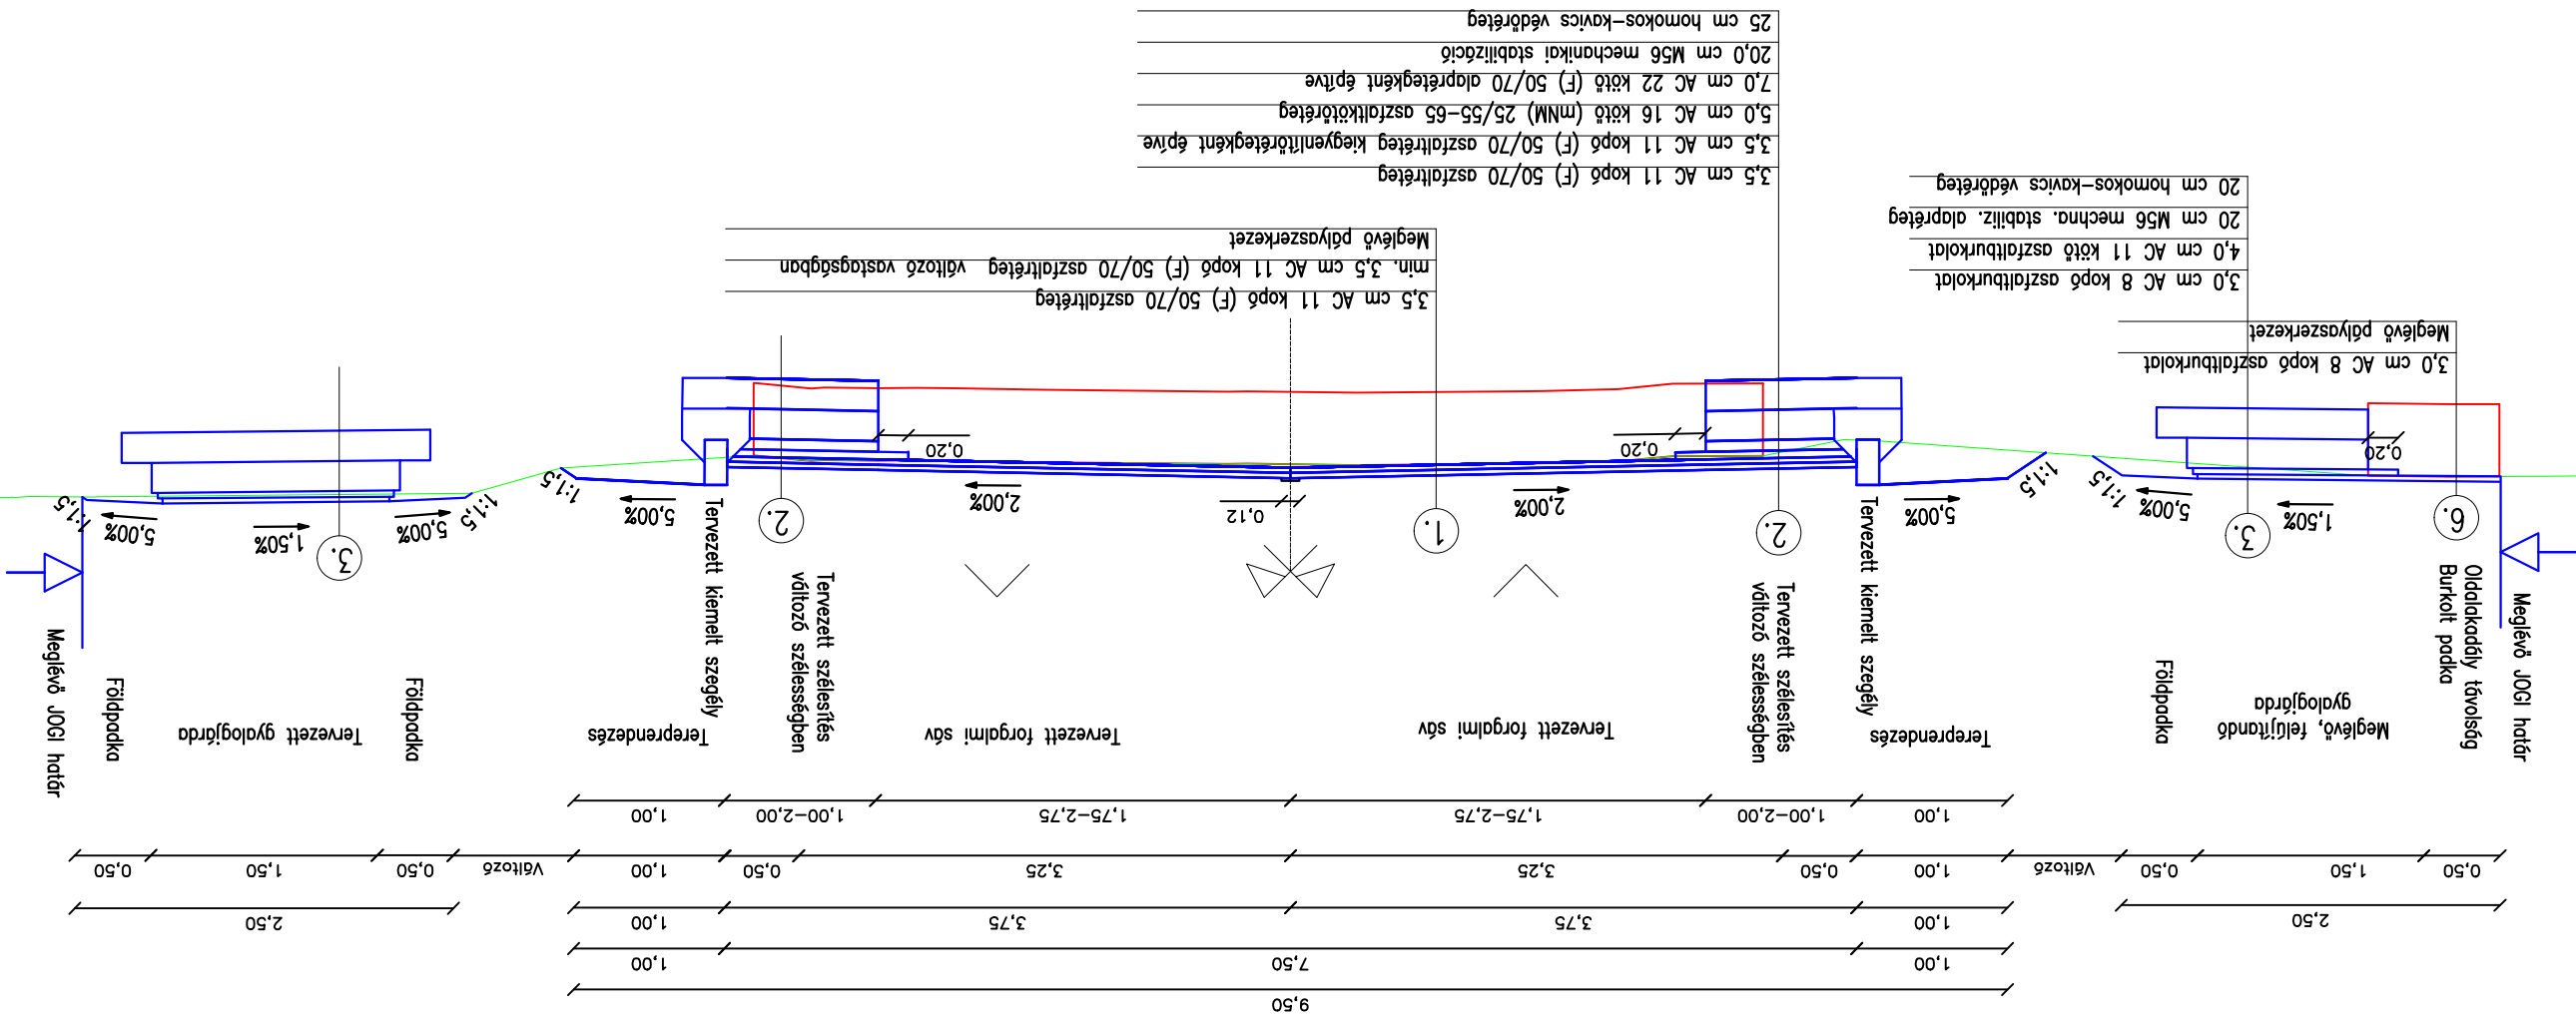

MINTAKERESZTSZELVÉNY  
M1:50

Legyező utca, Dugonics utca  
1+050-1+071; 1+370-1+391 km sz. között

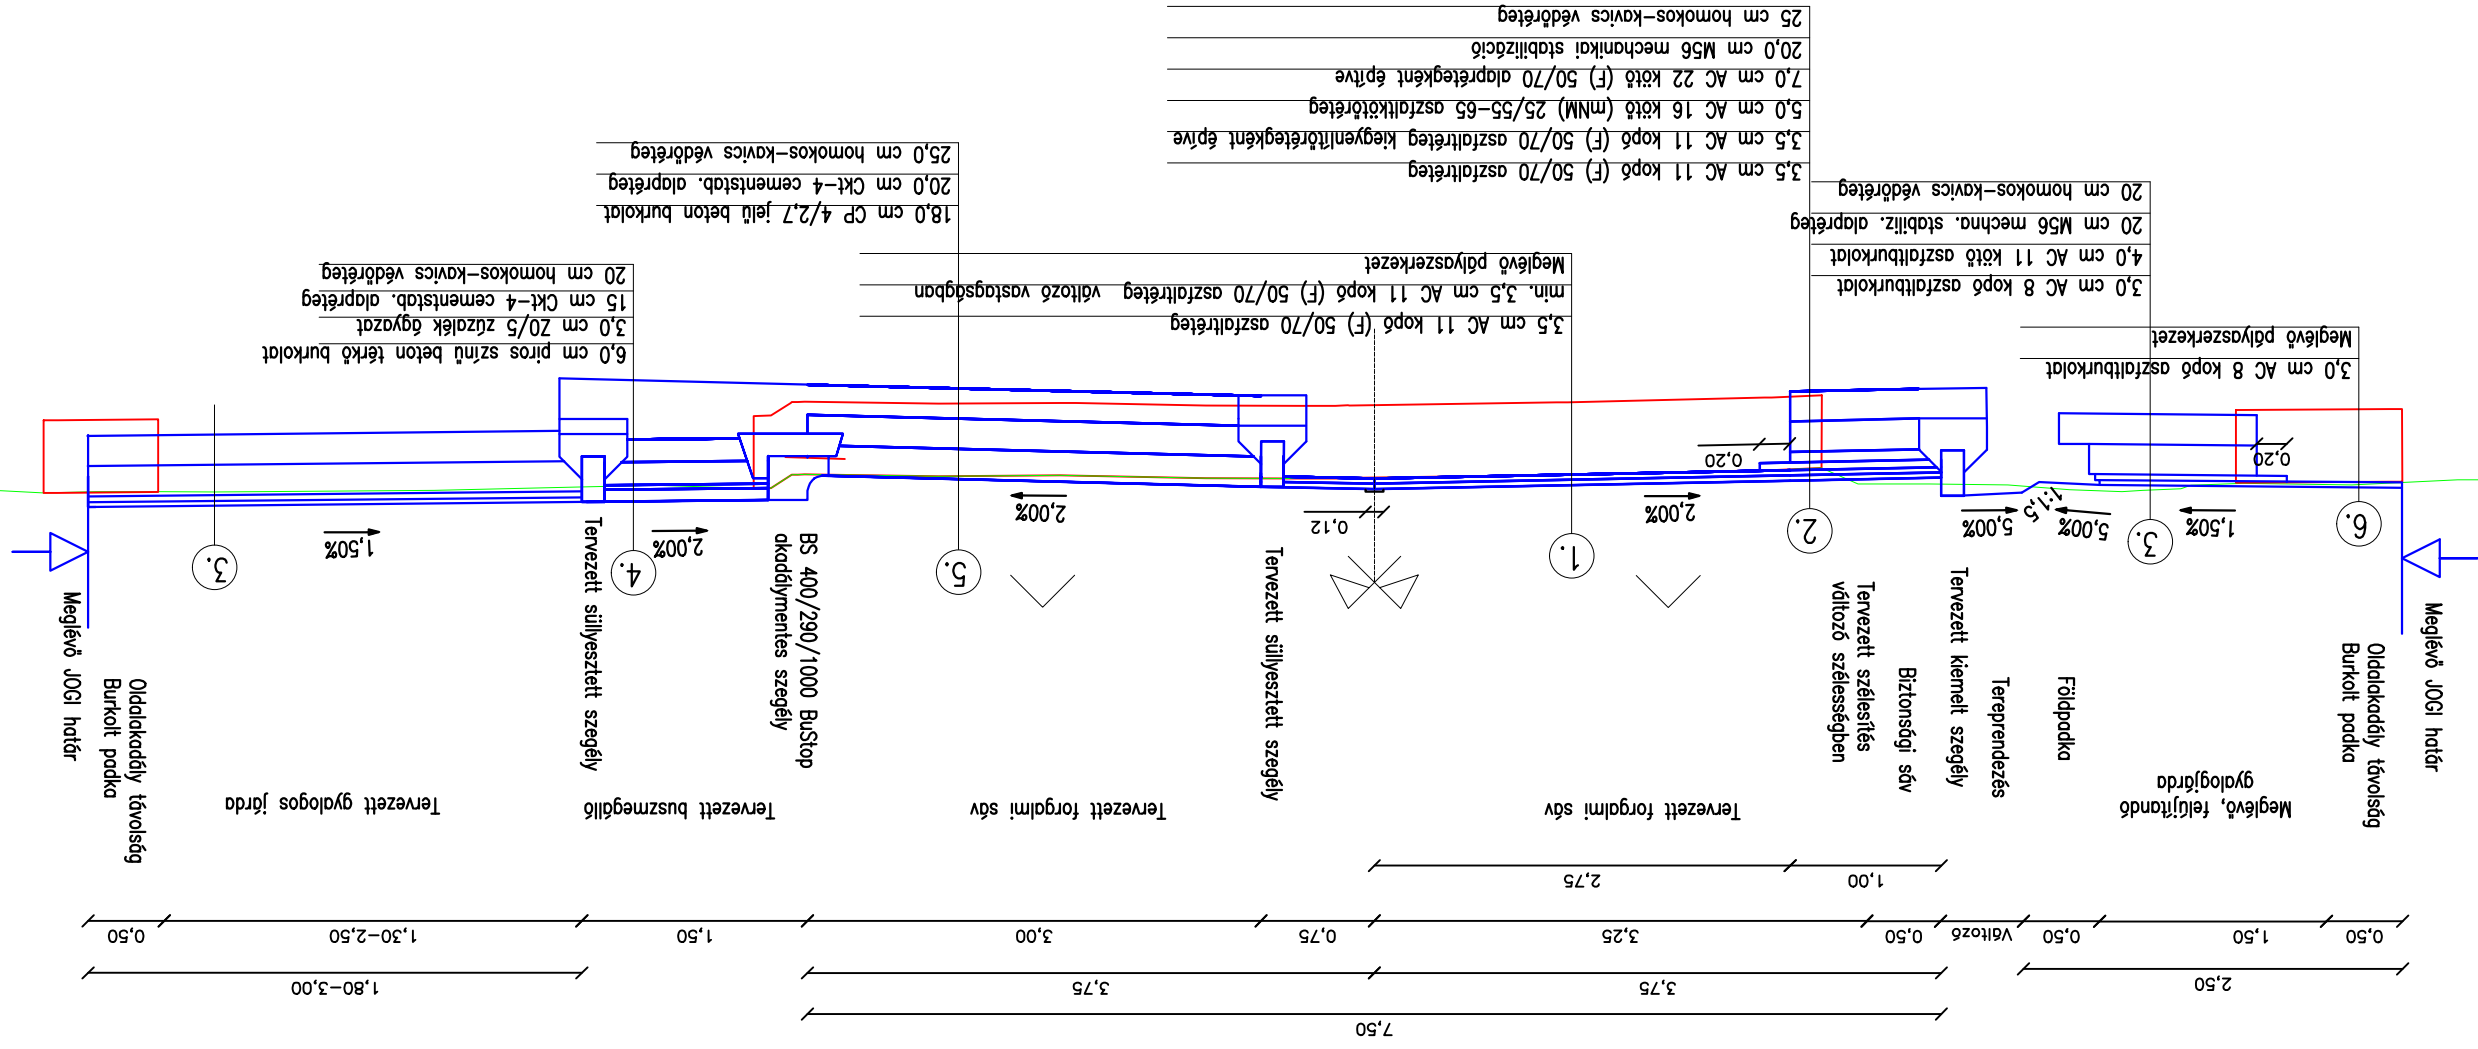







MINTAKERESZTSZELVÉNÝ




M1:50

Legyező utca, Dugonics utca  
1+310-1+327 km sz. között

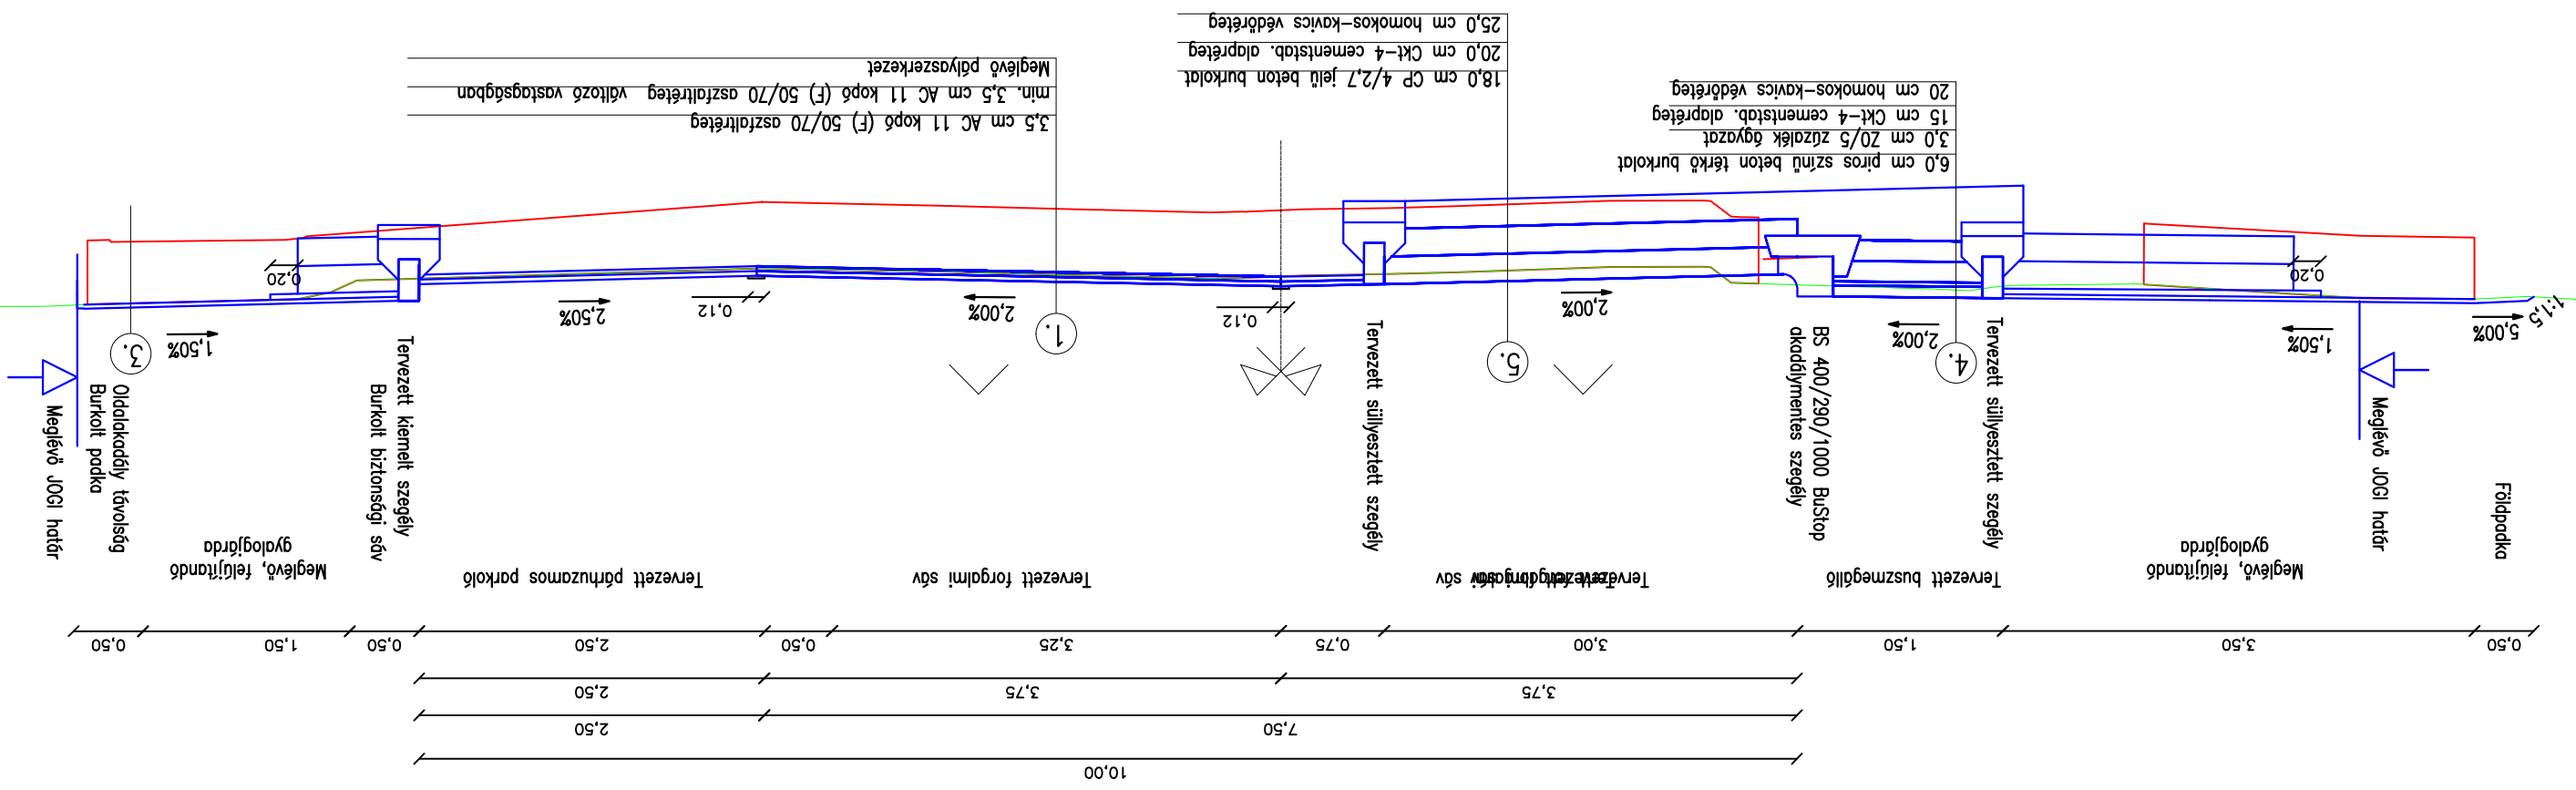


GYALOGOS CSÖKORLÁT  
M= 1:20

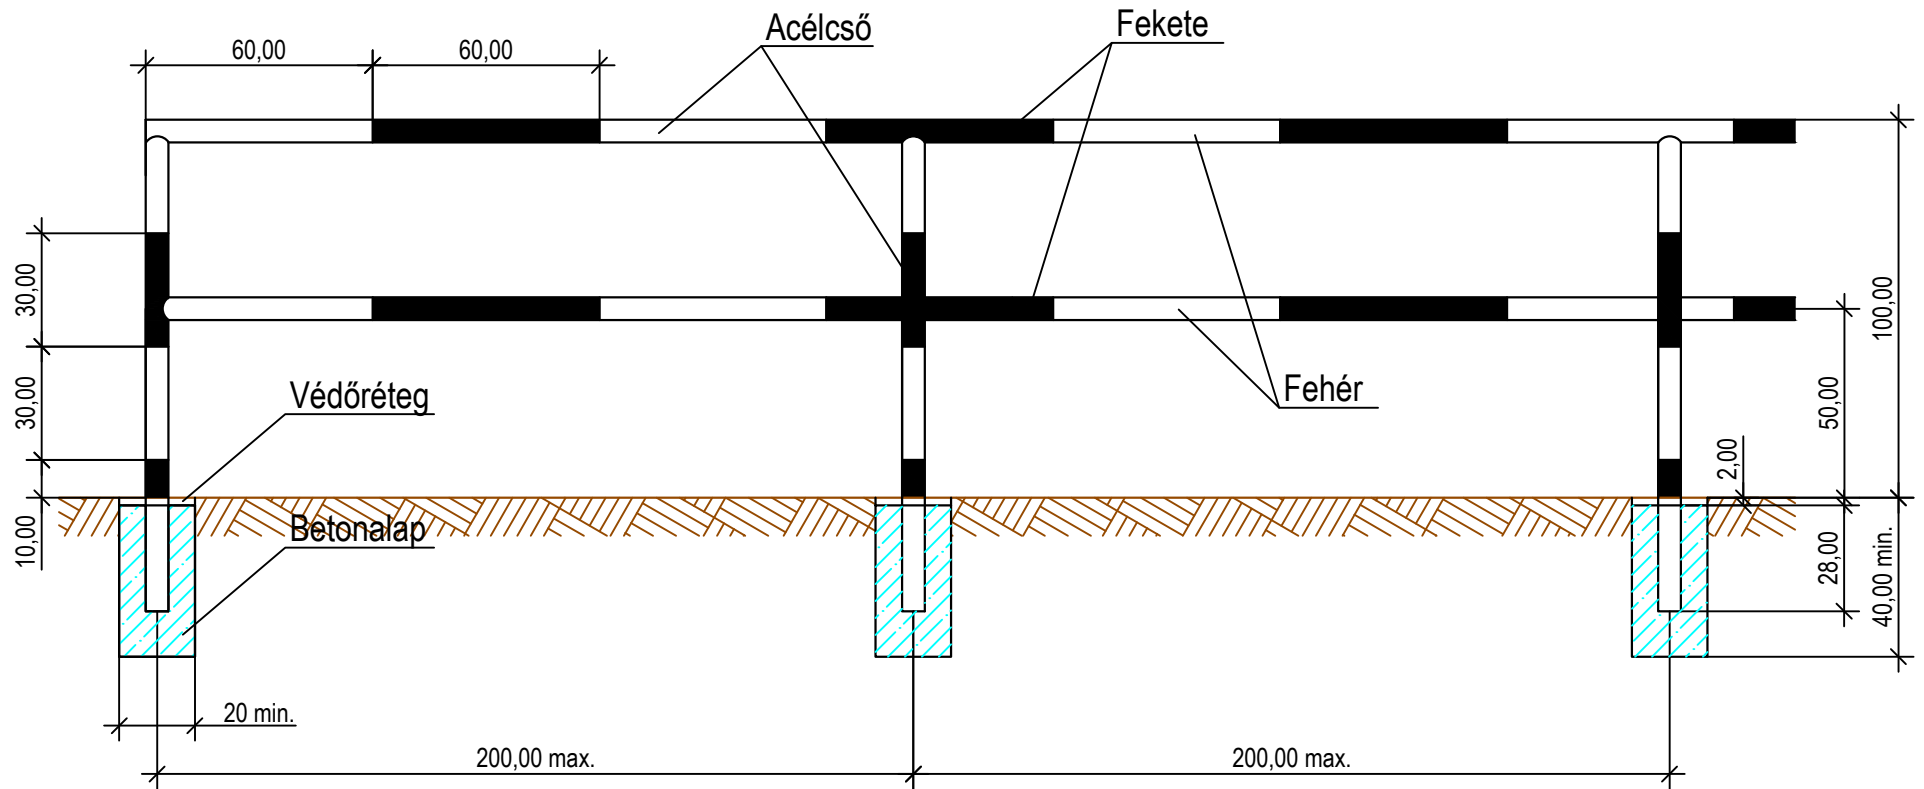

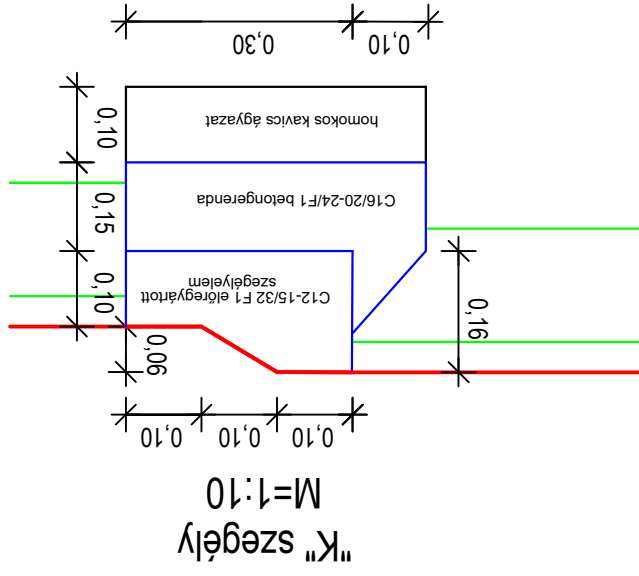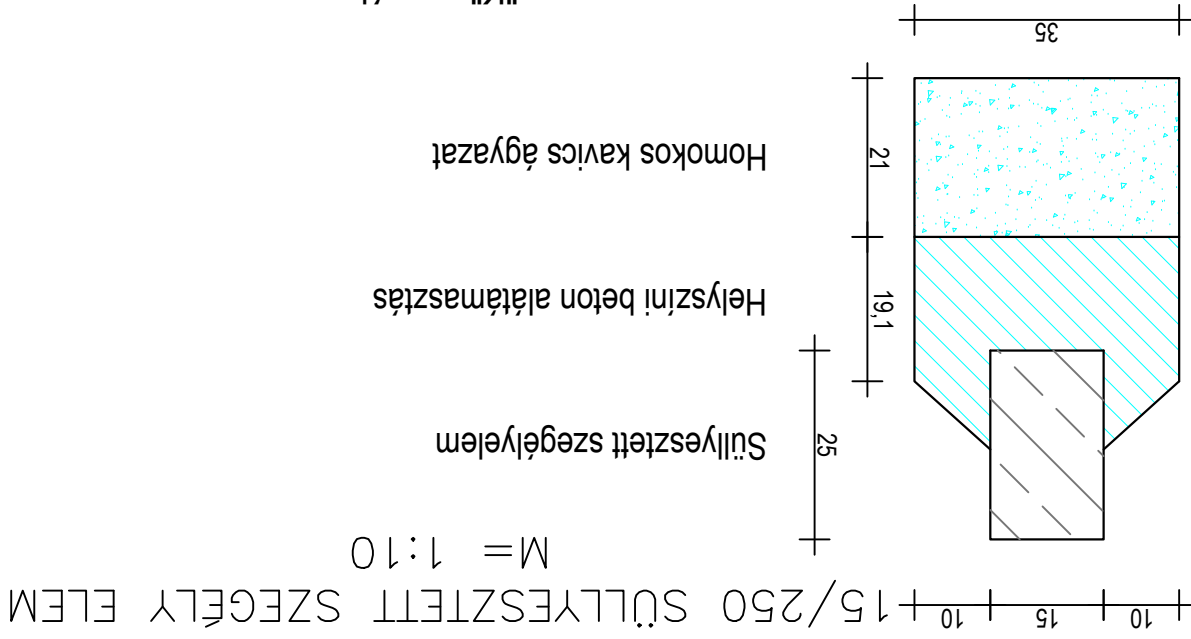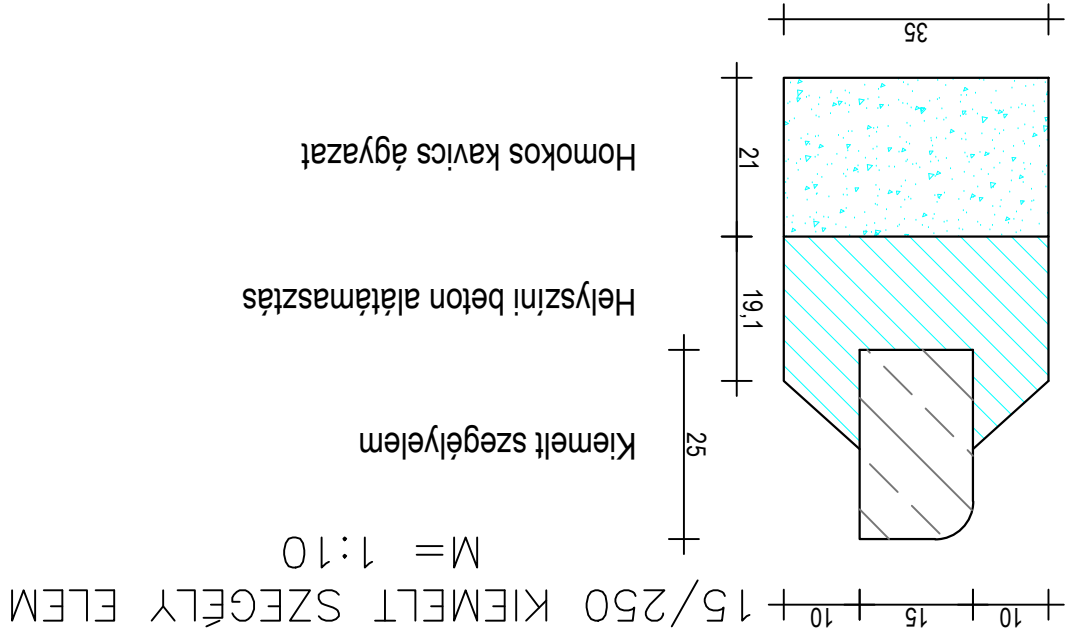

Acél szalag vezetőkorlát kezdetének és végének  
kialakítása földbe vezetve  
M=1:100

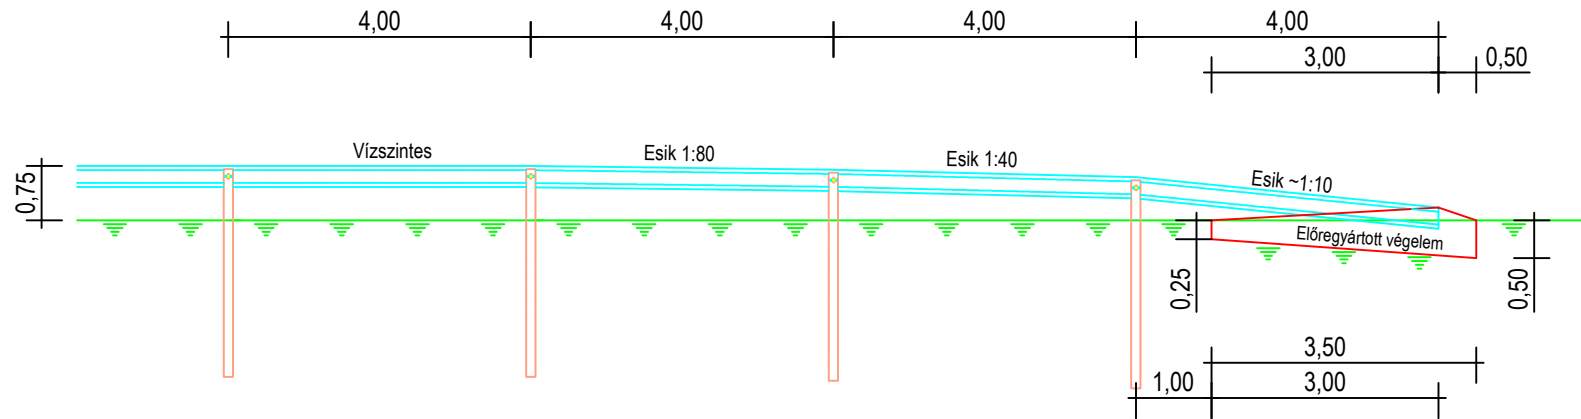

# RÉSZLETRAJZ

## Tervezett kiemelt szegély lesüllyesztése útcsatlakozásoknál

M=1:50

Meglévő kerítés

Meglévő kerítés

Tervezett  
járda

Tervezett  
járda

Tervezett  
kerékpárút

Tervezett  
kerékpárút

max. 5%

max. 5%

max. 5%

max. 5%

min. 1,00 m

min. 1,00 m

min. 1,00 m

min. 1,00 m

Tervezett kiemelt szegély  
lesüllyesztése 0-ra, 1,20 m  
hosszon

Tervezett süllyesztett szegély

Tervezett kiemelt szegély

0,50


1,50  
0,50

1,50  
0,50

0,50  
2,00


0,50  
2,00  
0,50

0,20

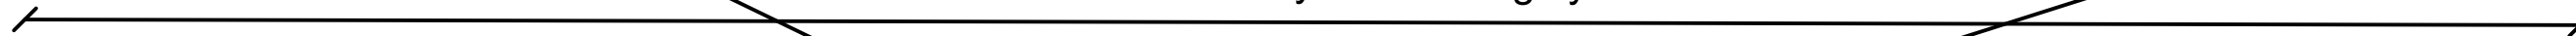


# RÉSZLETRAJZ

Tervezett kiemelt szegély lesüllyesztése útcsatlakozásoknál  
M=1:25

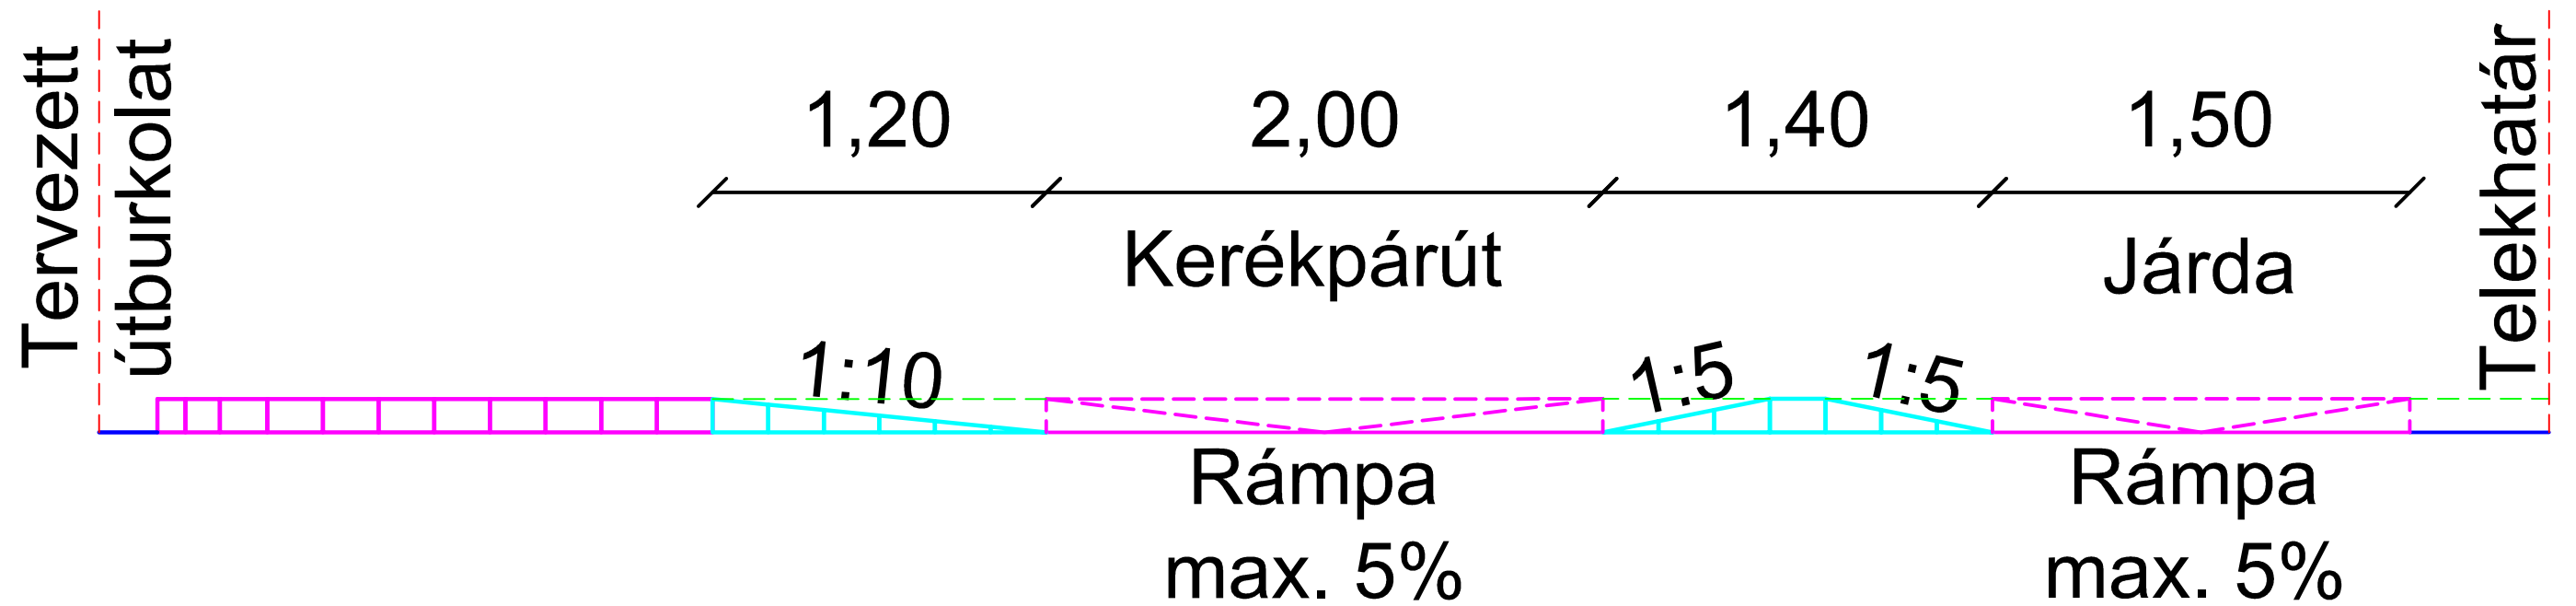


## Bazaltbeton burkolatú buszmegálló kialakítása


M=1:100

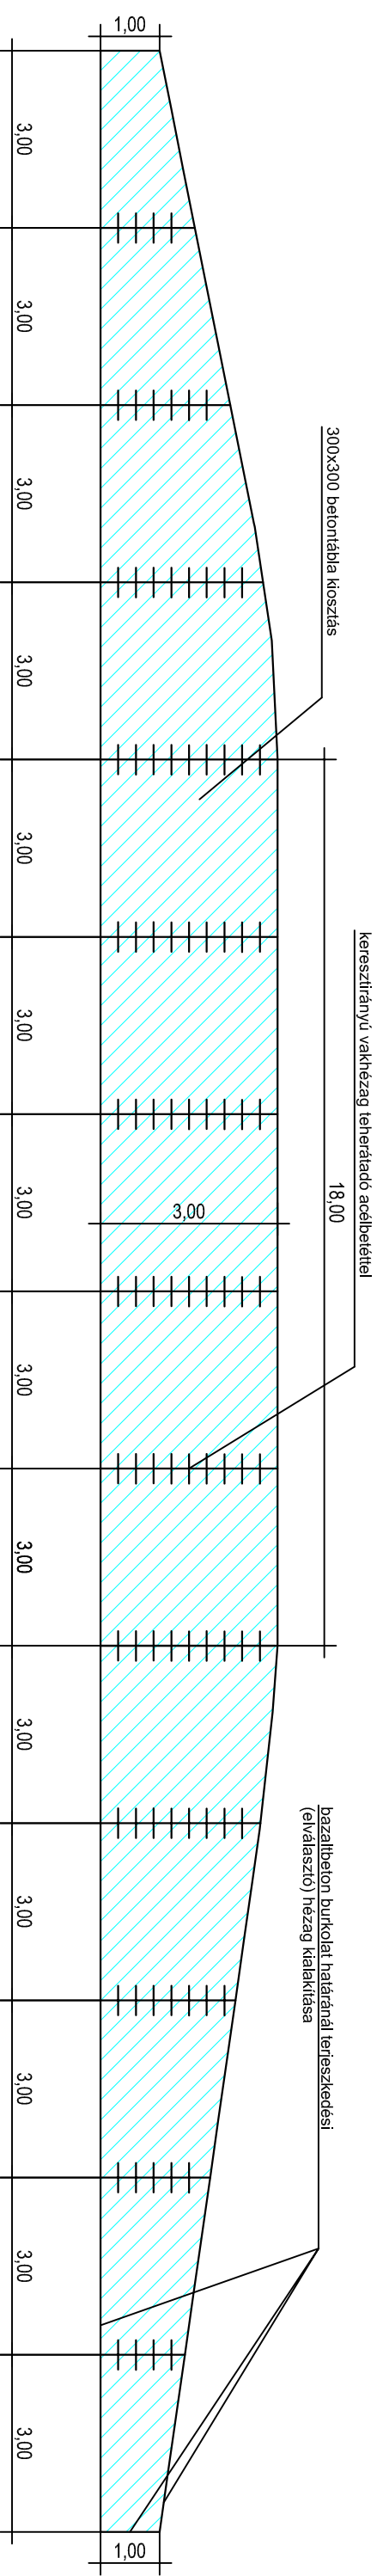


Vakhézrag kialakítása teherátadó acélbetéttel  
M=1:10

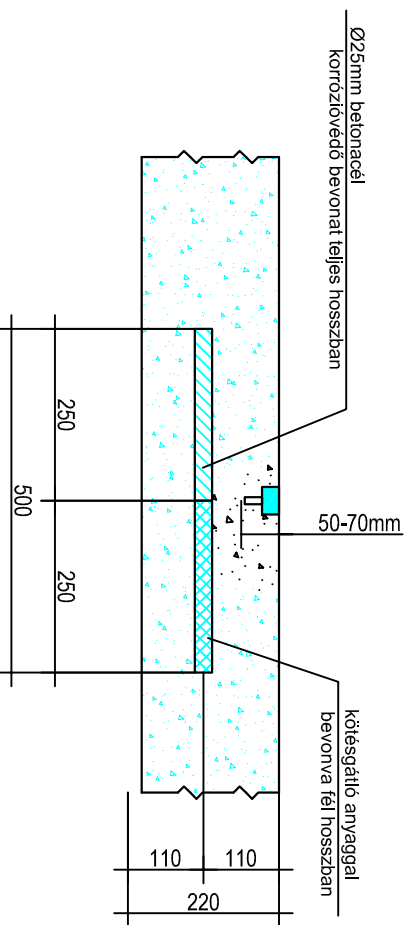


Elválasztó hézag kialakítása  
aszfalt–beton burkolat határán  
M=1:10

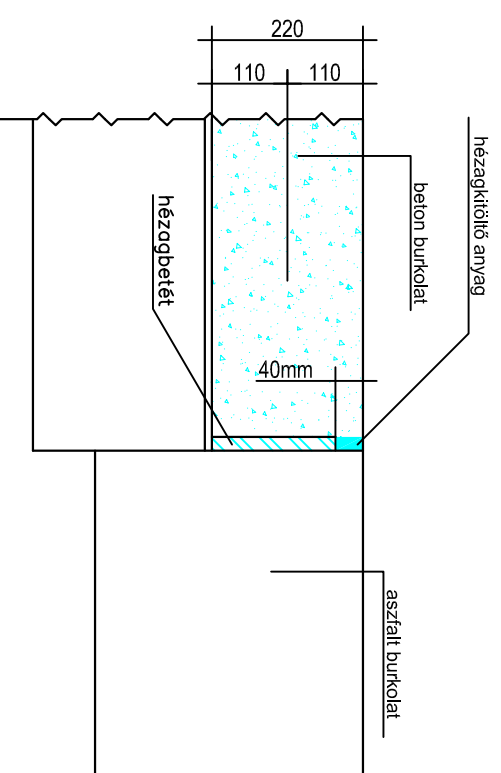


Vakhézrag részletrajz  
M=1:10

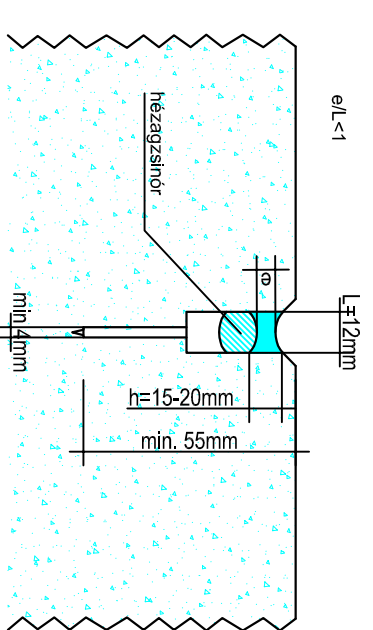

# Vakvezető kő részletrajza M=1:10

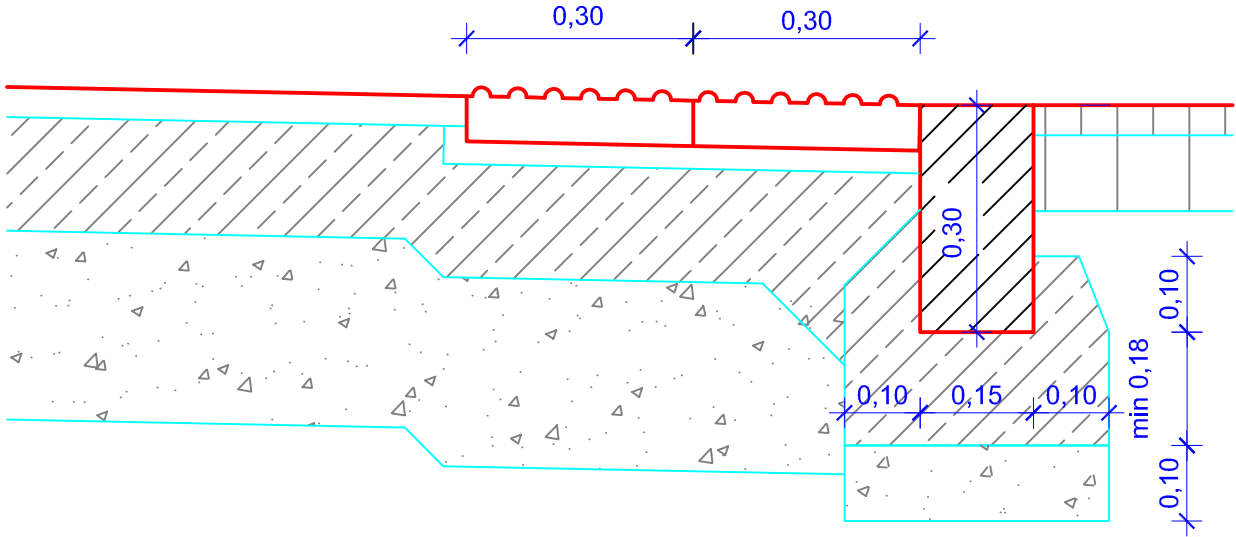

## Kiemelt szegély süllyesztése

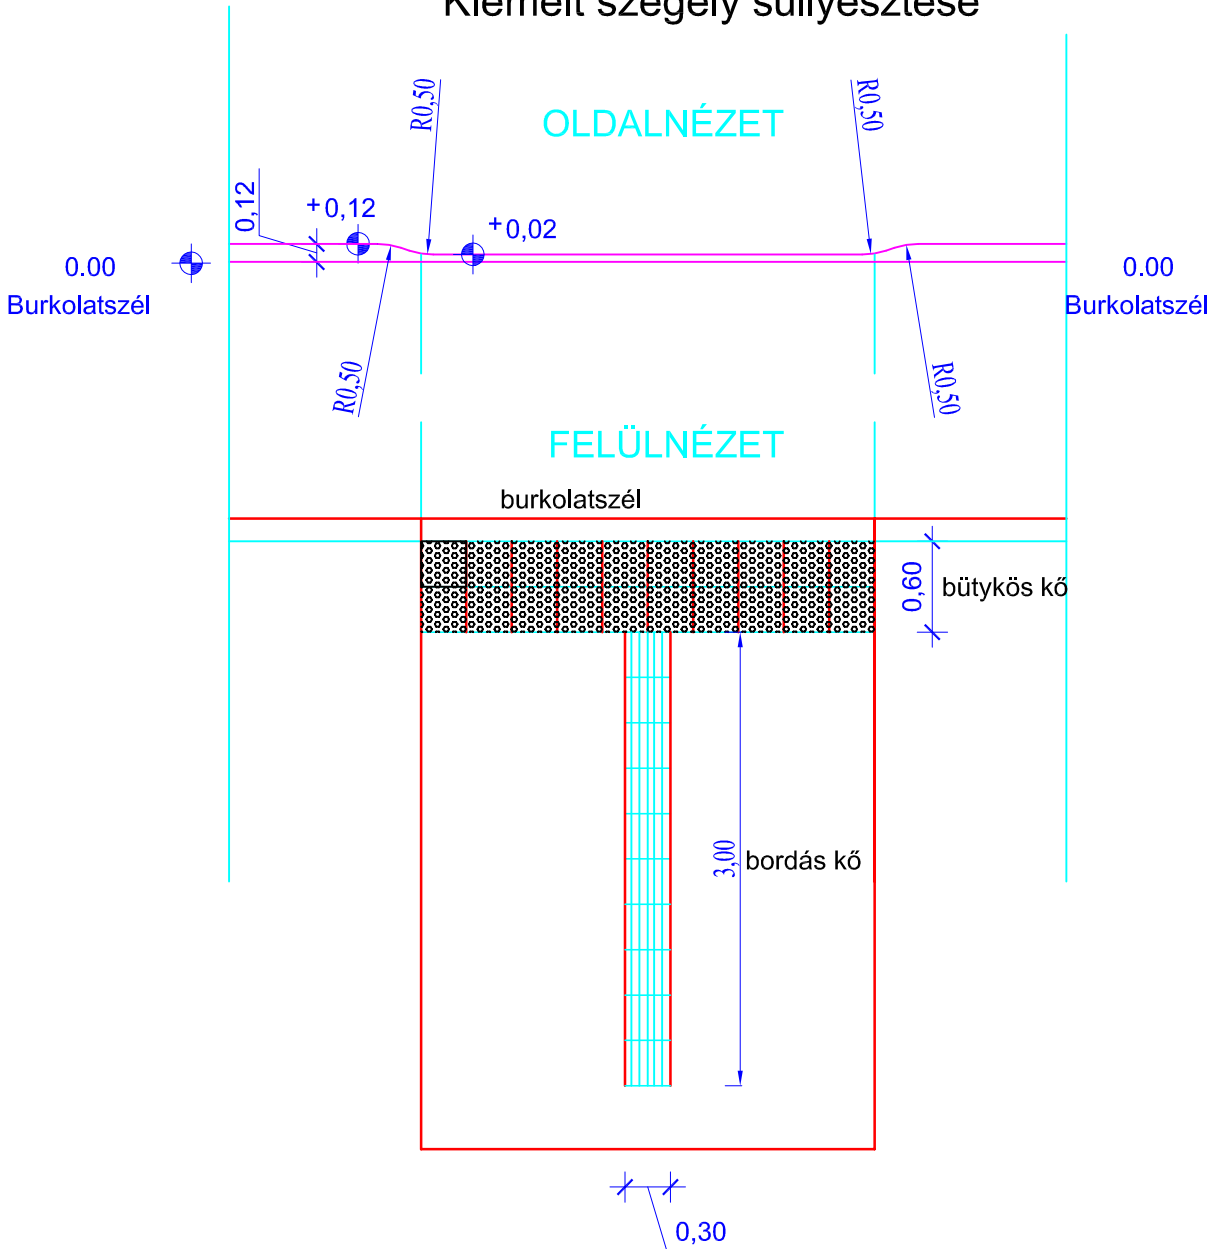

Beton vakvezető kő (fehér)