


## Áteresz átépítés általános rajza

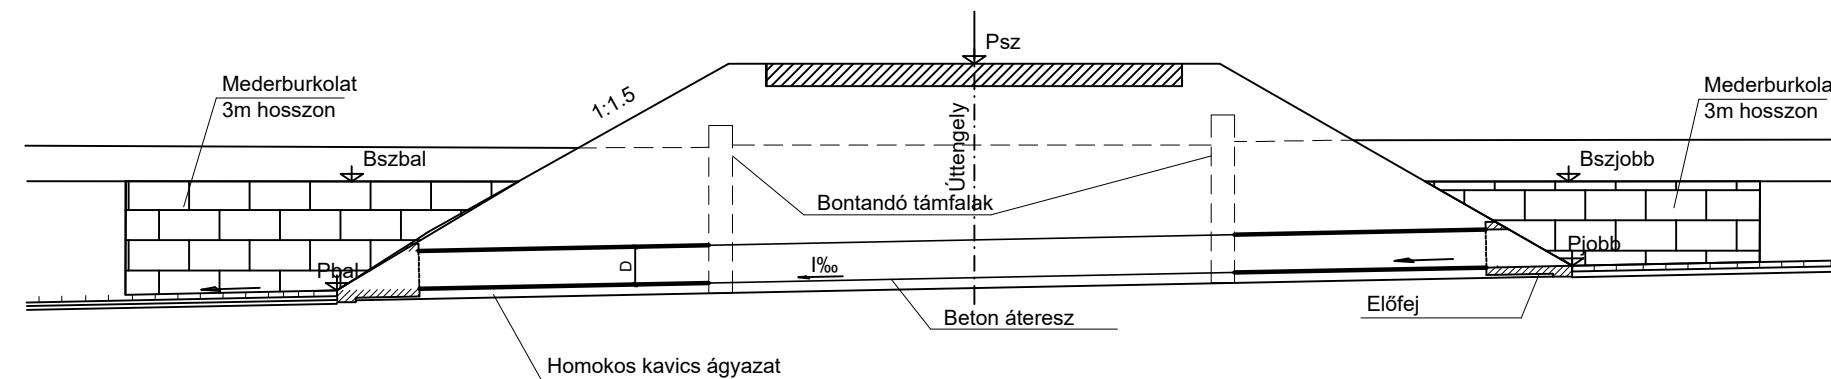

Csaotna neve	Szelvénytípus	Mértékadó vsz.	Fenékszint	Fenékszélesség	Áteresz anyaga	Meglévő Hossz	Tervezett hossz	Psz	Pjobb	Pbal	Bszjobb	Bszbal
VIII/2	15+460	-	105,79	1,00	Ø1,00 m beton	13,50	18,00	107,99	105,79	105,79	107,29	107,29

Tervező szervezet: CÍVIS KOMPLEX MÉRNÖK KFT 4030 Debrecen, Gizella utca 13/D Tel.: 06-30-582-7229 E-mail: info@ckmkft.hu					
Megbízó: Nyíregyháza Megyei Jogú Város Önkormányzata 4401 Nyíregyháza, Kossuth tér 1.	Tervszám: CKM-042-2/2017	Dátum: 2017. december			
Projekt azonosító: <b>TOP-6.1.5-15-NY1-2016-00002</b>					
Projekt címe: <b>„Gazdaságfejlesztést és munkaerő-mobilitás ösztönzését szolgáló közlekedésfejlesztés Nyíregyháza délkeleti és délnyugati területein”</b>					
Terv tárgya: <b>Nyíregyháza, Legyező utca, Dugonics utca felújítása Csapadékvíz elvezetés</b>					

Felelős Tervező: Horváth Zsolt KÉ-K/09-0777	Felelős Tervező: Tarcsai László KÉ-T/09-0880	
Tervezés irányító: Iski László	Felelős Tervező: Laczik Miklós VZ 09-0454	Tervezőmérnök: Gáva Dóra
Szakági tervező: <b>TENDER TERV</b> TENDER TERV KFT. 4030 Debrecen, Óvoda u. 2. info@tenderterv.hu; +3630/48-36-618		
Felelős Tervező: Duró János VZ 09-1107		
Szerkesztő: Kiss Gábor	Szerkesztő: Füzesi Petra	

<b>VÍZÉPÍTÉS</b>	Méretarány: <b>M = -</b>	Terv fajta: <b>ENGEDÉLYEZÉSI</b>
Részművelet: <b>ÁTERESZ ÁTÉPÍTÉS ÁLTALÁNOS RAJZA</b>	Rajzszám: <b>D-7.</b>	
A terv a CÍVIS KOMPLEX MÉRNÖK Kft. szellemi tulajdona.		