


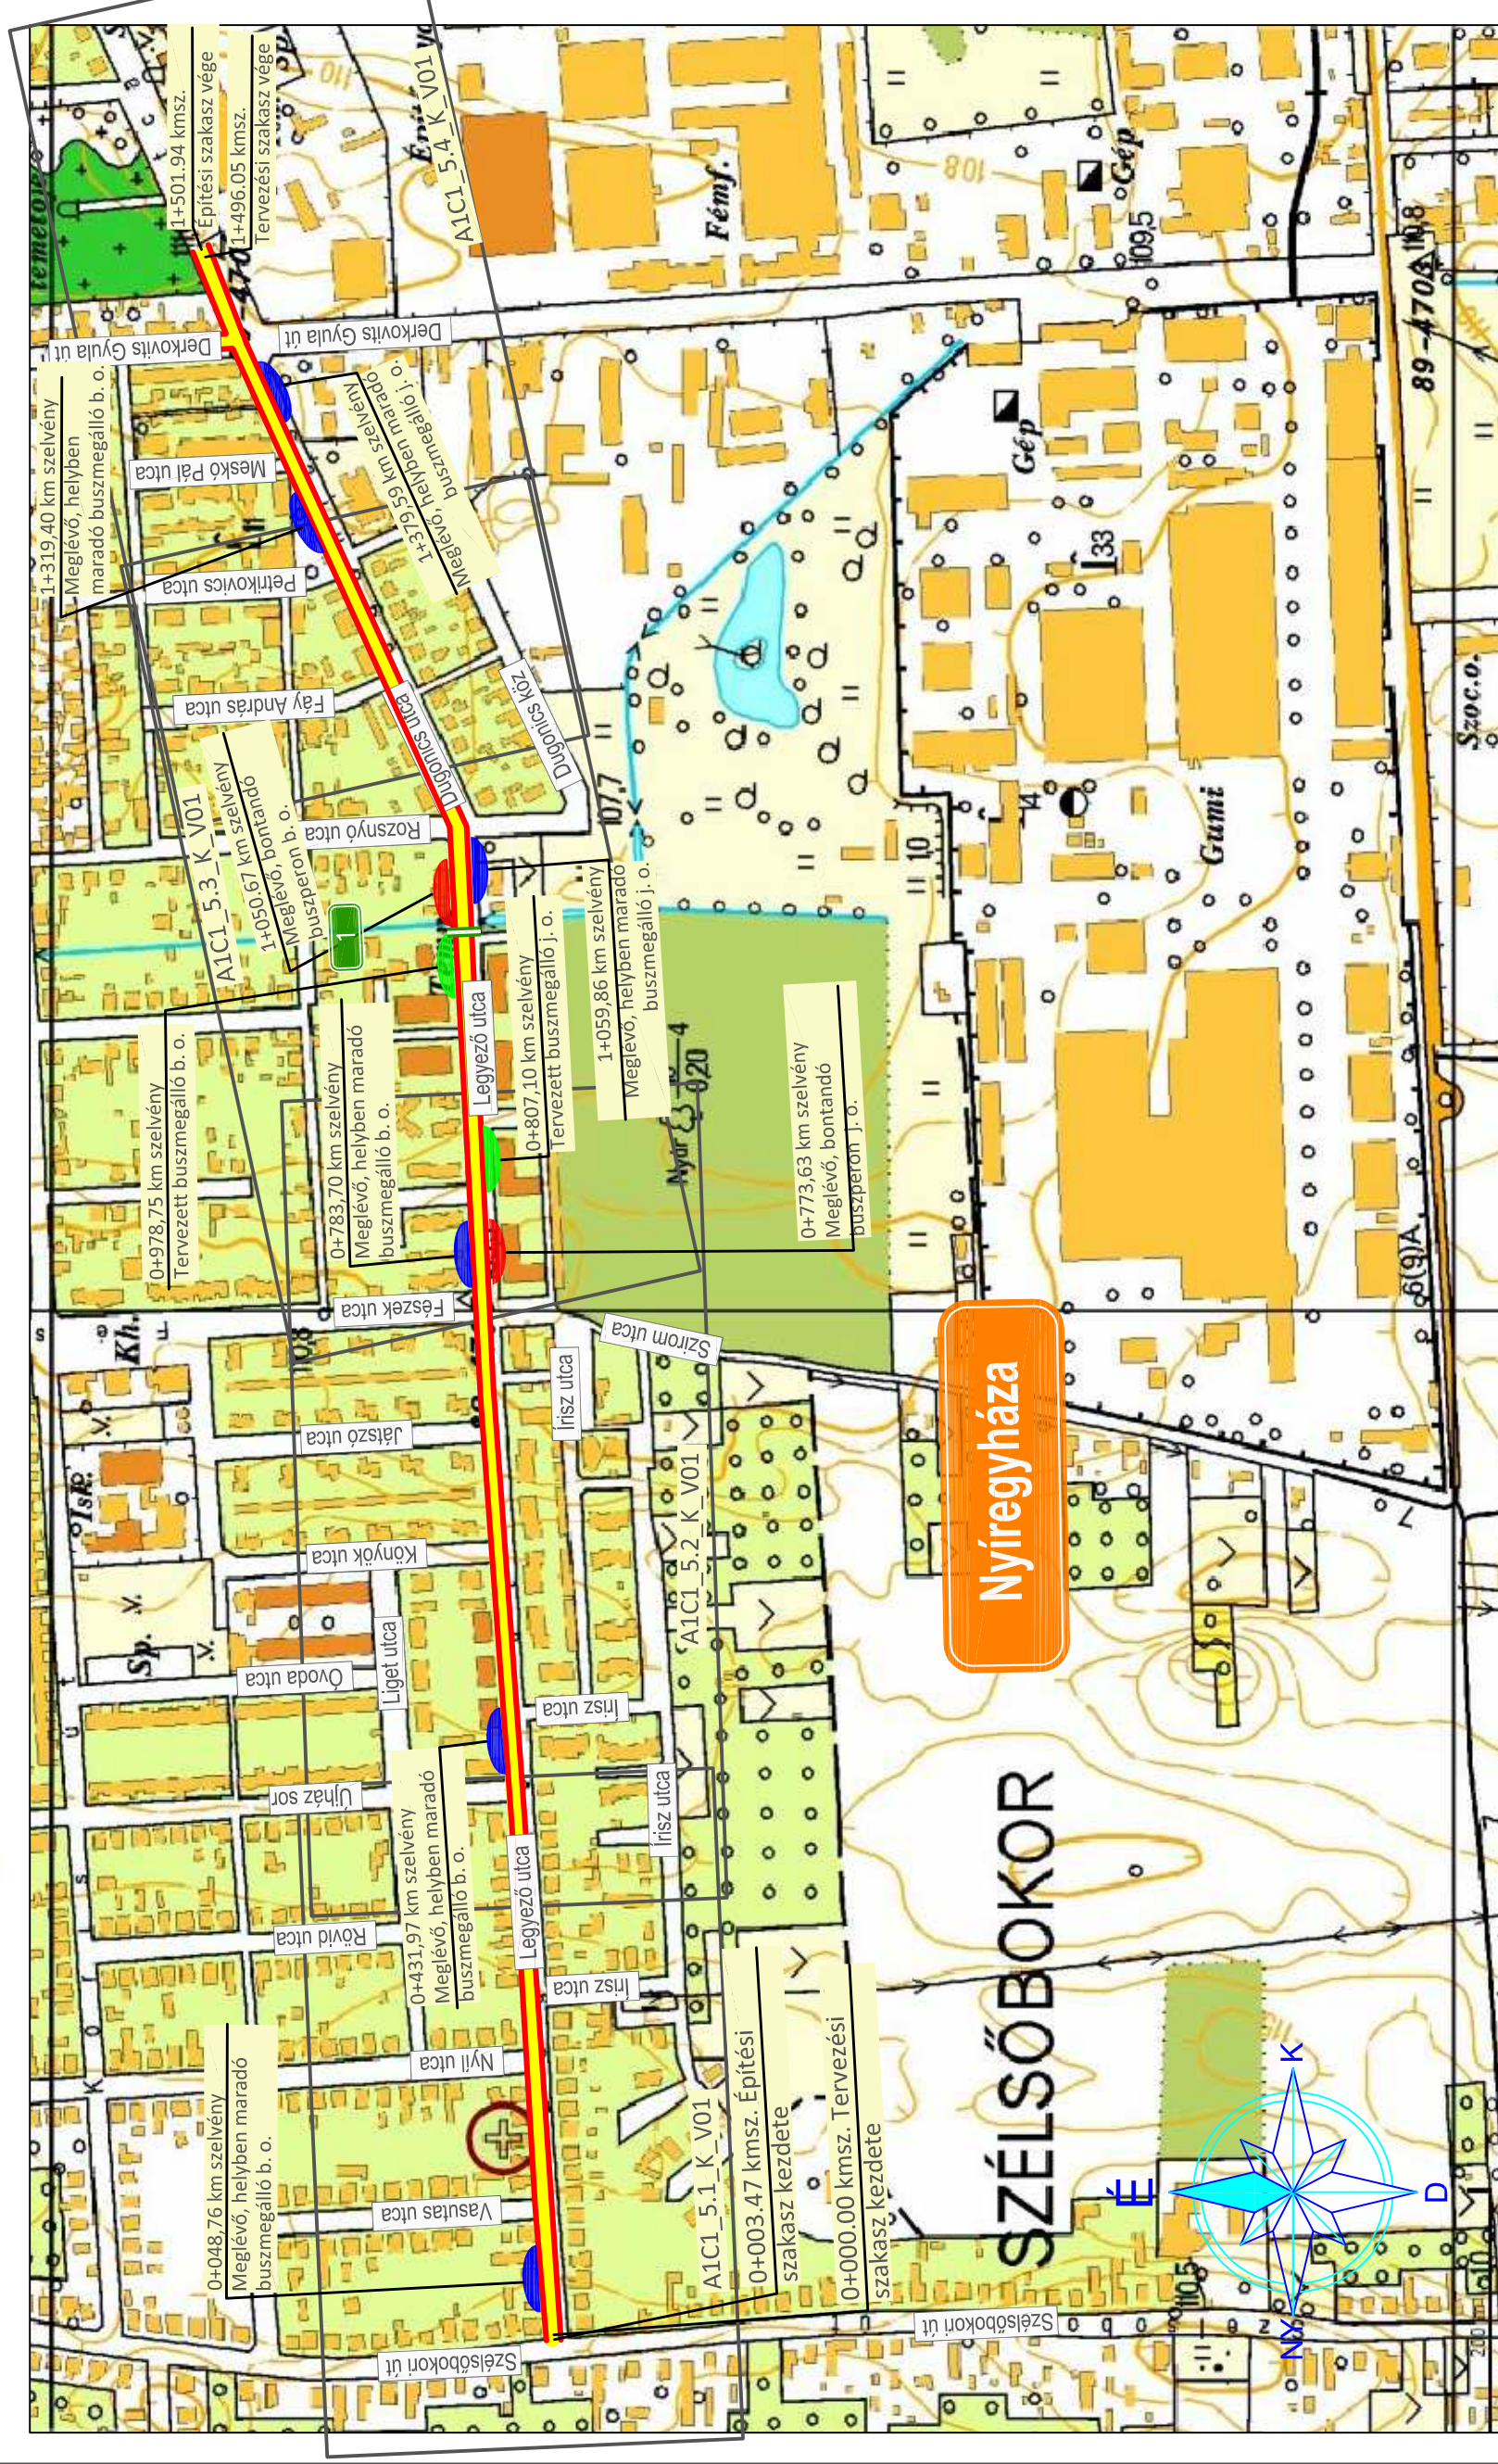



-  Meglévő, helyben maradó buszmegálló
-  Meglévő, bontandó buszmegálló
-  Tervezett buszmegálló



		Tervező szervezet: CIVIS KOMPLEX MÉRŐK KFT 4030 Debrecen, Gizella utca 13/D Tel.: 06-30-582-7229 E-mail: info@ckmkft.hu	
Magbízó: Nyíregyháza Megyei Jogú Város Önkormányzata 4401 Nyíregyháza, Kossuth tér 1.		Tervezőszám: CKM-041-2/2017	Dátum: 2017. december
Projekt azonosító: TOP-6.1.5-15-NY1-2016-00002			
Projekt címe: „Gazdaságfejlesztés és munkaerő-mobilitás ösztönzését szolgáló közlekedésfejlesztés Nyíregyháza délkeleti és délnyugati területein”			
Terv tárgya: Nyíregyháza, Legyező utca, Dugonics utca felújítása			
Szakág: G0 Közútervezés	Méretarány: M = 1:5000	Terv fajta: Kiviteli	
Részművelet: Átnevezési Helyszínrajz Legyező - Dugonics utca		Rajzszám: G0_2.1_K_V01	
Felelős Tervező: Horváth Zsolt	Felelős Tervező: Tarcsai László	Tervezőmémők: Tani László	
Tervezés irányító: Iski László	Tervezőmémők: Mátis Péter	Tervezőmémők: Gáva Dóra	
A terv a CIVIS KOMPLEX MÉRŐK Kft. szellemi tulajdona.			