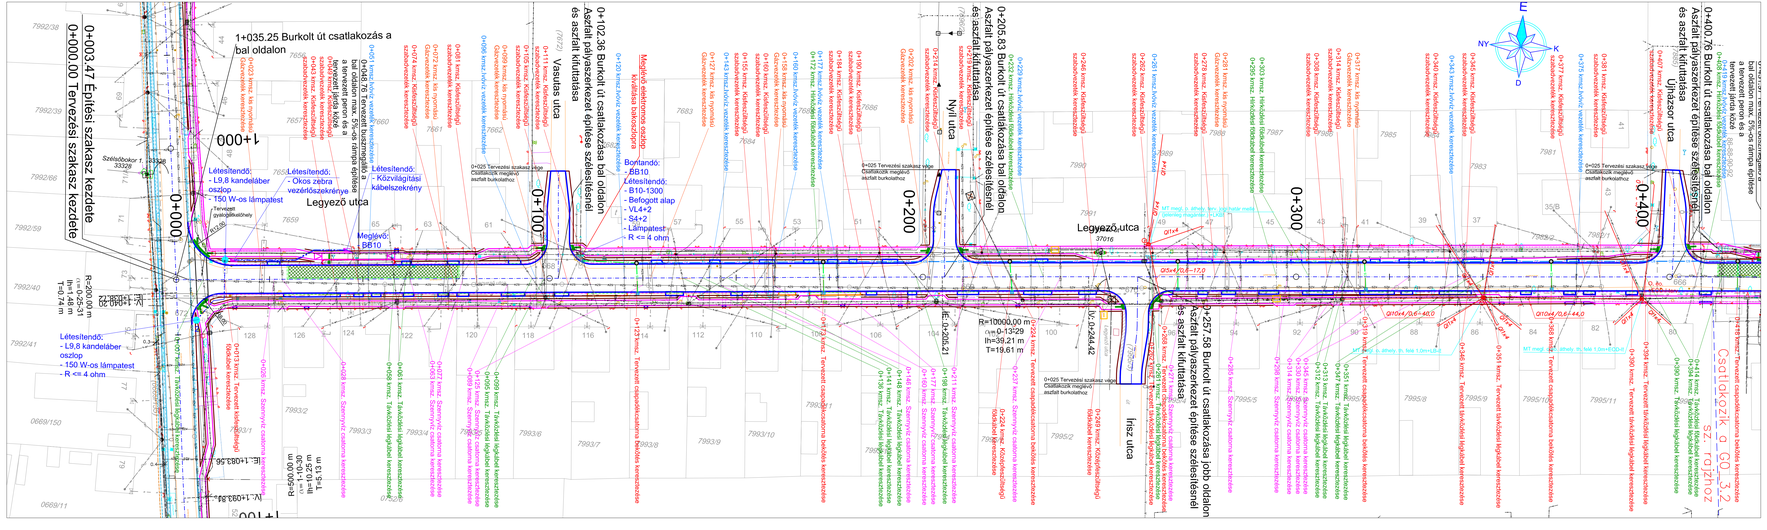

Jelmagyarázat

- Tervezett út tengelye
- Tervezett burkolatszél
- Tervezett padka
- Tervezett klemettszegély
- Tervezett sáljárószíthetőszegély
- Tervezett "K"szegély
- 2.5 %
- Burkolat oldalésése
- Burkolat bontás
- Tervezett bazaltbeton burkolat
- Tervezett gyalogos járda
- Tervezett autóbusz peron
- Szabályozási vonal
- Tervezett taktilis útburkolati jelek
- Meglévő aszfalt burkolat (geodétiai felmérés)
- Meglévő beton burkolat (geodétiai felmérés)
- Meglévő kerítés (geodétiai felmérés)
- Meglévő korlát (geodétiai felmérés)
- Meglévő Kerti szegély (geodétiai felmérés)
- Meglévő Klemett szegély (geodétiai felmérés)
- Meglévő kapubejáró (geodétiai felmérés)
- Meglévő résszlető (geodétiai felmérés)
- Meglévő árokfenék (geodétiai felmérés)
- Meglévő burkolt árokszél (geodétiai felmérés)
- Meglévő mv. burkolat (geodétiai felmérés)
- Meglévő telekhatár (digitális fíldhivatali adat)
- Meglévő ingatlanhatár (digitális fíldhivatali adat)
- Meglévő épület (digitális fíldhivatali adat)
- 065/16 Helyrajzi szám (digitális fíldhivatali adat)
- 065/160 Épületes helyrajzi szám(digitális fíldhivatali adat)
- Meglévő akna fedlap
- Meglévő KRESZ tábla
- Meglévő oszlop
- Meglévő fa
- 11 Meglévő vízmérő

Megjegyzés:
A vízépítési részletekket a meglévő vízépítési szakág helyszínrajzok tartalmazzák.

Meglévő közművek

- SZV Meglévő szennyvízcsatorna
- V Meglévő vízvezeték
- ÉM Meglévő kis fesz. fogy. csatl. elektromos légvezeték
- NM Meglévő nagy fesz. fogy. csatl. elektromos légvezeték
- GY Meglévő csapadékvíz nyomóvonal
- GZ Meglévő gáz vezeték
- GN Meglévő GRK vezeték
- GNk Meglévő GRnk vezeték
- UPC Meglévő UPC vezeték
- 1x4/T Meglévő hírkábel fíldkábel
- 1x5/T Meglévő hírkábel fíldkábel

Tervezett közművek

- CS Tervezett csapadékvíz gerincvezeték
- CS Tervezett csapadékvíz bekötővezeték
- Tervezett SIUSI vízmérő akna
- Tervezett akna
- Meglévő négyzet alapú akna szintbeemelés
- Meglévő négyzet alapú akna áthelyezés és szintbeemelés
- Meglévő kör alapú akna szintbeemelés
- Meglévő kör alapú akna áthelyezés és szintbeemelés

Tervező szervezet:
CÍVIS KOMPLEX MÉRNÖK KFT
4030 Debrecen, Gizella utca 13/D
Tel.: 06-30-582-7229
E-mail: info@cmkft.hu

Megbízó: Nyíregyháza Megyei Jogú Város Önkormányzata 4401 Nyíregyháza, Kossuth tér 1.	Tervszám: CKM-041-2/2017	Dátum: 2017. december
Projekt azonosító: **TOP-6.1.5-15-NY1-2016-00002**		
Projekt cím: **„Gazdaságfejlesztést és munkaerő-mobilitás ösztönzését szolgáló közlekedésfejlesztés Nyíregyháza délkeleti és délnyugati területein"**		
Terv tárgya: **Nyíregyháza, Legyező utca, Dugonics utca felújítása**		

Szakág: G0 - Közműgenplan	Méretarány: Mh = 1:500	Terv fajta: Kiviteli	
Résztvevő: Egyesített közműhelyszínrajz 1. Legyező - Dugonics utca (0+000 - 0+400 kmsz. között)		Rajszám: G0_3.1_K_V01	
Felelős Tervező: Horváth Zsolt KE-K/09-0777	Felelős Tervező: KE-T/09-0880	Tarcsai László	
Tervezői irányítók: Iskó László	Tervezőmérnök: Máltis Péter	Tervezőmérnök: Gálva Dóra	

A terv a CÍVIS KOMPLEX MÉRNÖK Kft. szellemi tulajdona.