Tervező szervezet:
CÍVIS KOMPLEX MÉRNÖK KFT
4030 Debrecen, Gizella utca 13/D
Tel.: 06-30-582-7229
E-mail: info@ckmkft.hu

CÍVIS KOMPLEX MÉRNÖK KFT

Megbízó: Nyíregyháza Megyei Jogú Város Önkormányzata
4401 Nyíregyháza, Kossuth tér 1.

Tervszám: CKM-041-2/2017

Dátum: 2017. december

Projekt azonosító: **TOP-6.1.5-15-NY1-2016-00002**

Projekt címe: **„Gazdaságfejlesztést és munkaerő-mobilitás ösztönzését szolgáló közlekedésfejlesztés Nyíregyháza délkeleti és délnyugati területein”**

Terv tárgya: **Nyíregyháza, Legyező utca, Dugonics utca felújítása**

Szakág: G0 - Közműgenplan	Méretarány: Mh = 1:500	Terv fajta: Kiviteli
Részművelet: Egyesített közműhelyszínrajz 2. Legyező - Dugonics utca (0+400 - 0+800 kmsz. között)		Rajzszám: G0_3.2_K_V01
Felelős Tervező: Horváth Zsolt KÉ-K/09-0777		Felelős Tervező: Tarcsai László KÉ-T/09-0880
Tervezés irányító: Iski László	Tervezőmérnök: Mátis Péter	Tervezőmérnök: Gáva Dóra

Tarcsai László Gáva Dóra

A terv a CÍVIS KOMPLEX MÉRNÖK Kft. szellemi tulajdona.

Jelmagyarázat

- Tervezett út tengelye
- Tervezett burkolatszél
- Tervezett padka
- Tervezett kiemeltszegély
- Tervezett süllyesztettszegély
- Tervezett "K"szegély
- 2.5 % Burkolat oldalesése
- Burkolat bontás
- Tervezett bazaltbeton burkolat
- Tervezett gyalogos járda
- Tervezett autóbusz peron
- Szabályozási vonal
- Tervezett taktilis útburkolati jelek

- Meglévő aszfalt burkolat (geodéziai felmérés)
- Meglévő beton burkolat (geodéziai felmérés)
- Meglévő kerítés (geodéziai felmérés)
- Meglévő korlát (geodéziai felmérés)
- Meglévő Kerti szegély (geodéziai felmérés)
- Meglévő Kiemelt szegély (geodéziai felmérés)
- Meglévő kapubejáró (geodéziai felmérés)
- Meglévő rézsűtető (geodéziai felmérés)
- Meglévő árokfenék (geodéziai felmérés)
- Meglévő burkolt árokszél (geodéziai felmérés)
- Meglévő mc. burkolat (geodéziai felmérés)
- Meglévő telekhatár (digitális földhivatali adat)
- Meglévő alrészlet határ(digitális földhivatali adat)
- Minőségi osztály (digitális földhivatali adat)
- Meglévő épület (digitális földhivatali adat)
- 0651/5 Helyrajzi szám (digitális földhivatali adat)
- 0651/60 Előzetes helyrajzi szám(digitális földhivatali adat)
- Meglévő akna fedlap
- Meglévő KRESZ tábla
- Meglévő oszlop
- Meglévő fa
- Meglévő víznyelő

Megjegyzés:
A vízépítési részleteket a megfelelő vízépítési szakági helyszínrajzok tartalmazzák.

Meglévő közművek

- SZV Meglévő szennyvízcsatorna
- V Meglévő vízvezeték
- 04Kv Meglévő kis fesz. fogy. csatl. elektromos légvezeték
- 20Kv Meglévő nagy fesz. fogy. csatl. elektromos légvezeték
- CSV Meglévő csapadékvíz nyomvonal
- Gf Meglévő gáz vezeték
- Gfk Meglévő Gfk vezeték
- Gfnk Meglévő Gfnk vezeték
- UPC Meglévő UPC vezeték
- Ta-MT Meglévő hírközlési földkábel
- T-MT Meglévő hírközlési földkábel

Tervezett közművek

- CS Tervezett csapadékíz gerincvezeték
- CS Tervezett csapadékíz bekötővezeték
- Tervezett 50x50 víznyelő akna
- Tervezett akna
- Meglévő négyzet alapú akna szintbeemelés
- Meglévő négyzet alapú akna áthelyezés és szintbeemelés
- Meglévő kör alapú akna szintbeemelés
- Meglévő kör alapú akna áthelyezés és szintbeemelés

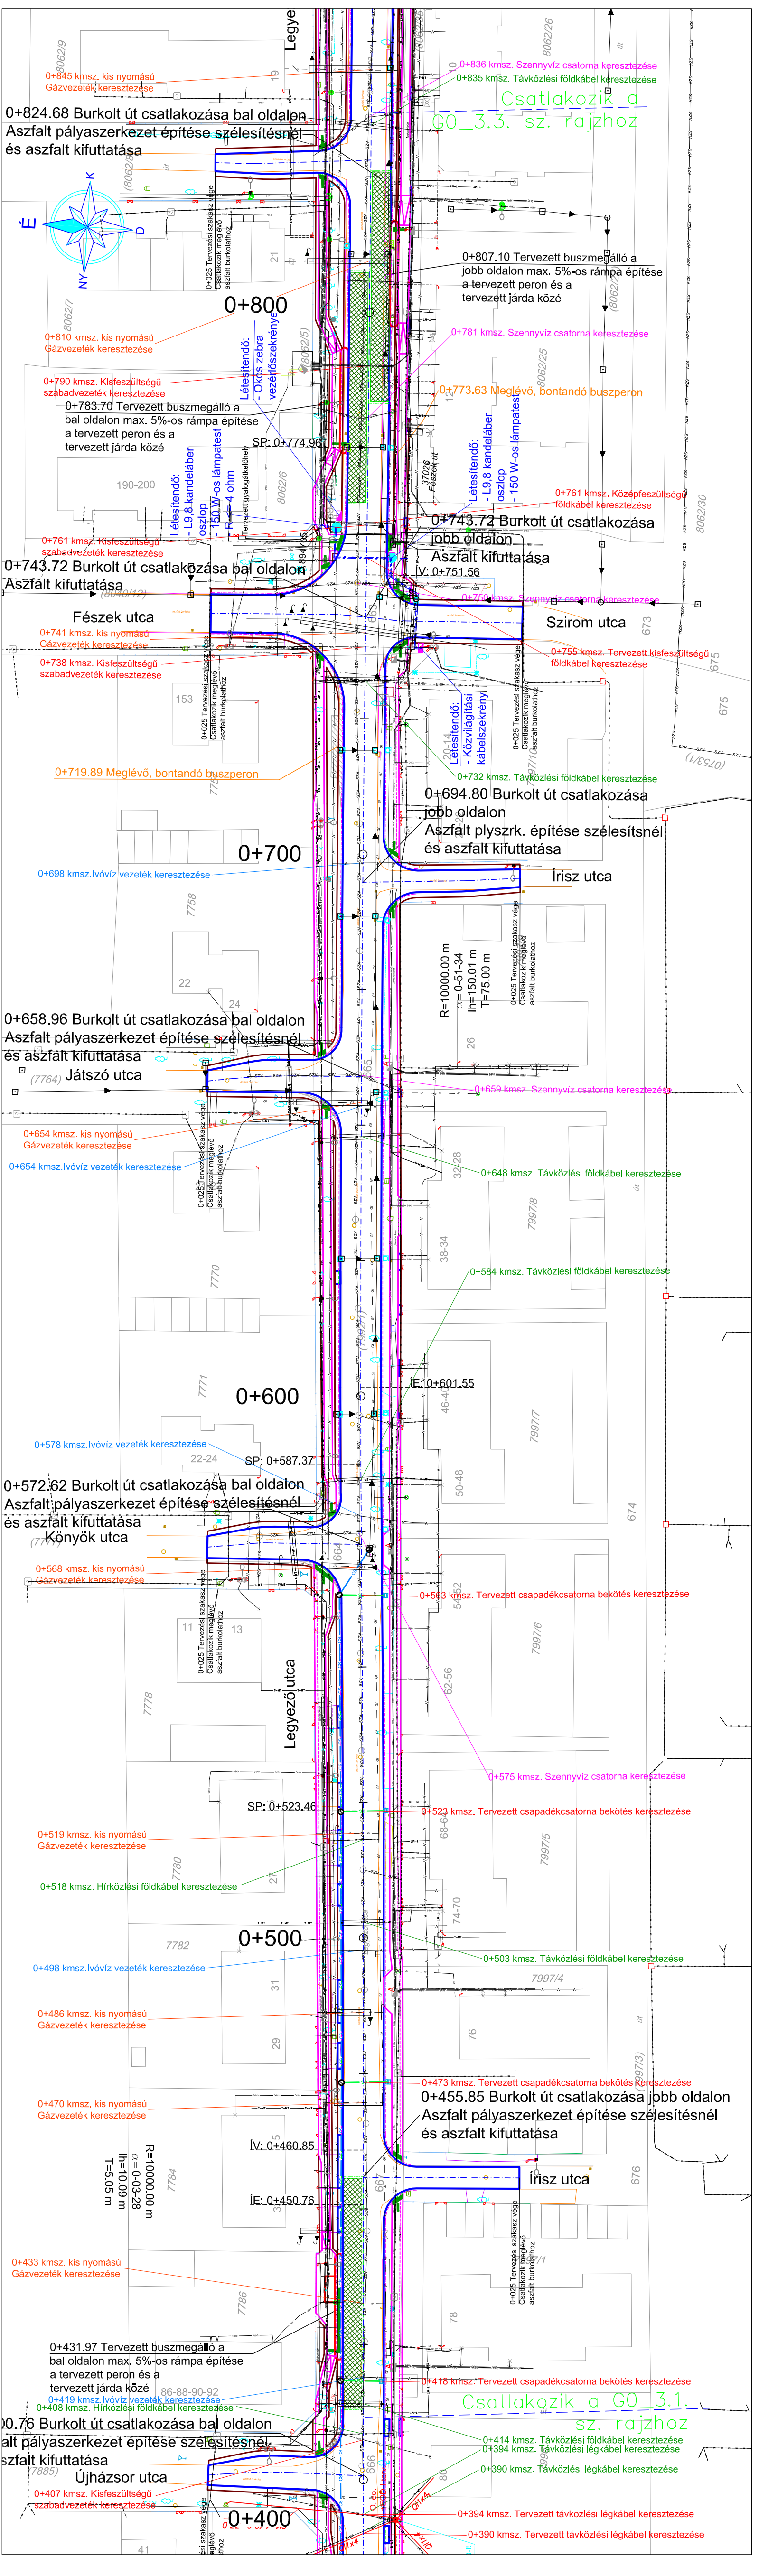
Legyező utca
8062/9
8062/26
0+845 kmsz. kis nyomású Gázvezeték keresztezése
0+836 kmsz. Szennyvíz csatorna keresztezése
0+835 kmsz. Távközlési földkábel keresztezése
Csatlakozik a G0_3.3. sz. rajzhoz
0+824.68 Burkolt út csatlakozása bal oldalon
Aszfalt pályaszerkezet építése szélesítésnél
és aszfalt kifuttatása
É
K
D
NY
0+025 Tervezési szakasz vége
Csatlakozik meglévő aszfalt burkolathoz
0+807.10 Tervezett buszmegálló a jobb oldalon max. 5%-os rámpa építése a tervezett peron és a tervezett járda közé
0+800
0+810 kmsz. kis nyomású Gázvezeték keresztezése
Létesítendő: - Okos zebra vezérlőszekrénye
0+781 kmsz. Szennyvíz csatorna keresztezése
0+790 kmsz. Kisfeszültségű szabadvezeték keresztezése
0+773.63 Meglévő, bontandó buszperon
0+783.70 Tervezett buszmegálló a bal oldalon max. 5%-os rámpa építése a tervezett peron és a tervezett járda közé
SP: 0+774.96
190-200
Létesítendő: - L9,8 kandeláber oszlop - 150 W-os lámpatest R=4 ohm
Tervezett gyalogátkelőhely
8062/6
37026 Fészek út
Létesítendő: - L9,8 kandeláber oszlop - 150 W-os lámpatest
0+761 kmsz. Középfeszültségű földkábel keresztezése
8062/30
0+761 kmsz. Kisfeszültségű szabadvezeték keresztezése
0+743.72 Burkolt út csatlakozása jobb oldalon
Aszfalt kifuttatása
0+743.72 Burkolt út csatlakozása bal oldalon
Aszfalt kifuttatása
V: 0+751.56
(8040/12)
0+750 kmsz. Szennyvíz csatorna keresztezése
Fészek utca
Szirom utca
673
0+741 kmsz. kis nyomású Gázvezeték keresztezése
0+738 kmsz. Kisfeszültségű szabadvezeték keresztezése
0+755 kmsz. Tervezett kisfeszültségű földkábel keresztezése
675
153
Létesítendő: - Közvilágítási kábelszekrény
(0753/1)
0+719.89 Meglévő, bontandó buszperon
0+732 kmsz. Távközlési földkábel keresztezése
0+694.80 Burkolt út csatlakozása jobb oldalon
Aszfalt plyszrk. építése szélesítsnél
és aszfalt kifuttatása
0+700
0+698 kmsz.Ivóvíz vezeték keresztezése
Írisz utca
7758
22
24
R=10000.00 m
α= 0-51-34
lh=150.01 m
T=75.00 m
26
0+658.96 Burkolt út csatlakozása bal oldalon
Aszfalt pályaszerkezet építése szélesítésnél
és aszfalt kifuttatása
(7764) Játszó utca
0+659 kmsz. Szennyvíz csatorna keresztezése
0+654 kmsz. kis nyomású Gázvezeték keresztezése
0+654 kmsz.Ivóvíz vezeték keresztezése
0+648 kmsz. Távközlési földkábel keresztezése
32-28
7997/8
38-34
7770
0+584 kmsz. Távközlési földkábel keresztezése
7771
0+600
ÍE: 0+601.55
46-40
7997/7
0+578 kmsz.Ivóvíz vezeték keresztezése
22-24
SP: 0+587.37
50-48
674
0+572.62 Burkolt út csatlakozása bal oldalon
Aszfalt pályaszerkezet építése szélesítésnél
és aszfalt kifuttatása
Könyök utca
664
0+568 kmsz. kis nyomású Gázvezeték keresztezése
0+563 kmsz. Tervezett csapadékcsatorna bekötés keresztezése
11
13
7997/6
62-56
7778
Legyező utca
0+575 kmsz. Szennyvíz csatorna keresztezése
SP: 0+523.46
0+523 kmsz. Tervezett csapadékcsatorna bekötés keresztezése
0+519 kmsz. kis nyomású Gázvezeték keresztezése
68-64
7997/5
7780
27
0+518 kmsz. Hírközlési földkábel keresztezése
74-70
7782
0+500
0+498 kmsz.Ivóvíz vezeték keresztezése
0+503 kmsz. Távközlési földkábel keresztezése
7997/4
31
0+486 kmsz. kis nyomású Gázvezeték keresztezése
76
29
(7997/3)
0+473 kmsz. Tervezett csapadékcsatorna bekötés keresztezése
0+455.85 Burkolt út csatlakozása jobb oldalon
Aszfalt pályaszerkezet építése szélesítésnél
és aszfalt kifuttatása
0+470 kmsz. kis nyomású Gázvezeték keresztezése
ÍV: 0+460.85
R=10000.00 m
α= 0-03-28
lh=10.09 m
T=5.05 m
7784
Írisz utca
ÍE: 0+450.76
676
667
0+433 kmsz. kis nyomású Gázvezeték keresztezése
7786
78
0+431.97 Tervezett buszmegálló a bal oldalon max. 5%-os rámpa építése a tervezett peron és a tervezett járda közé
86-88-90-92
0+418 kmsz. Tervezett csapadékcsatorna bekötés keresztezése
0+419 kmsz.Ivóvíz vezeték keresztezése
0+408 kmsz. Hírközlési földkábel keresztezése
Csatlakozik a G0_3.1. sz. rajzhoz
0+400.76 Burkolt út csatlakozása bal oldalon
Aszfalt pályaszerkezet építése szélesítésnél
és aszfalt kifuttatása
0+414 kmsz. Távközlési földkábel keresztezése
0+394 kmsz. Távközlési légkábel keresztezése
0+390 kmsz. Távközlési légkábel keresztezése
(7885)
Újházsor utca
666
80
0+407 kmsz. Kisfeszültségű szabadvezeték keresztezése
0+400
0+394 kmsz. Tervezett távközlési légkábel keresztezése
0+390 kmsz. Tervezett távközlési légkábel keresztezése
41