

Tervező szervezet:
CIVIS KOMPLEX MÉRNÖK KFT
 4030 Debrecen, Gizella utca 13/D
 Tel.: 06-30-582-7229
 E-mail: info@cckmkft.hu



Megbízó: Nyíregyháza Megyei Jogú Város Önkormányzata
 4401 Nyíregyháza, Kossuth tér 1.
 Tervezőszám: CKM-042-2/2017
 Dátum: 2017. december

Projekt azonosító: **TOP-6.1.5-15-NY1-2016-00002**


Projekt címe: **„Gazdaságfejlesztés és munkaerő-mobilitás ösztönzését szolgáló közlekedésfejlesztés Nyíregyháza délkeleti és délnyugati területein”**

Terv tárgya: **Nyíregyháza, Legyező, Dugonics utca felújítása**

Felelős Tervező: Horváth Zsolt
 KE-K/09-0777
 Tervezőmémők: Mátis Péter
 Iski László
 Szakági tervező: **KONTIPLÁN Kft.**
 4034 Debrecen, Létai út 98.

Felelős Tervező: Tarcslai László
 KE-T/09-0880
 Tervezőmémők: Gáva Dóra
 Felelős Tervező: **Petruska István**
 Szerkesztő: **Petruska István**

HÍRKÖZLÉS	Méretarány: M = 1:500	Terv fajta: KIVITELI
Résznművelet: RÉZHÁLÓZAT ELVIRAJZ		Rajzszám: E-01
A terv a CIVIS KOMPLEX MÉRNÖK Kft. szellemi tulajdona.		

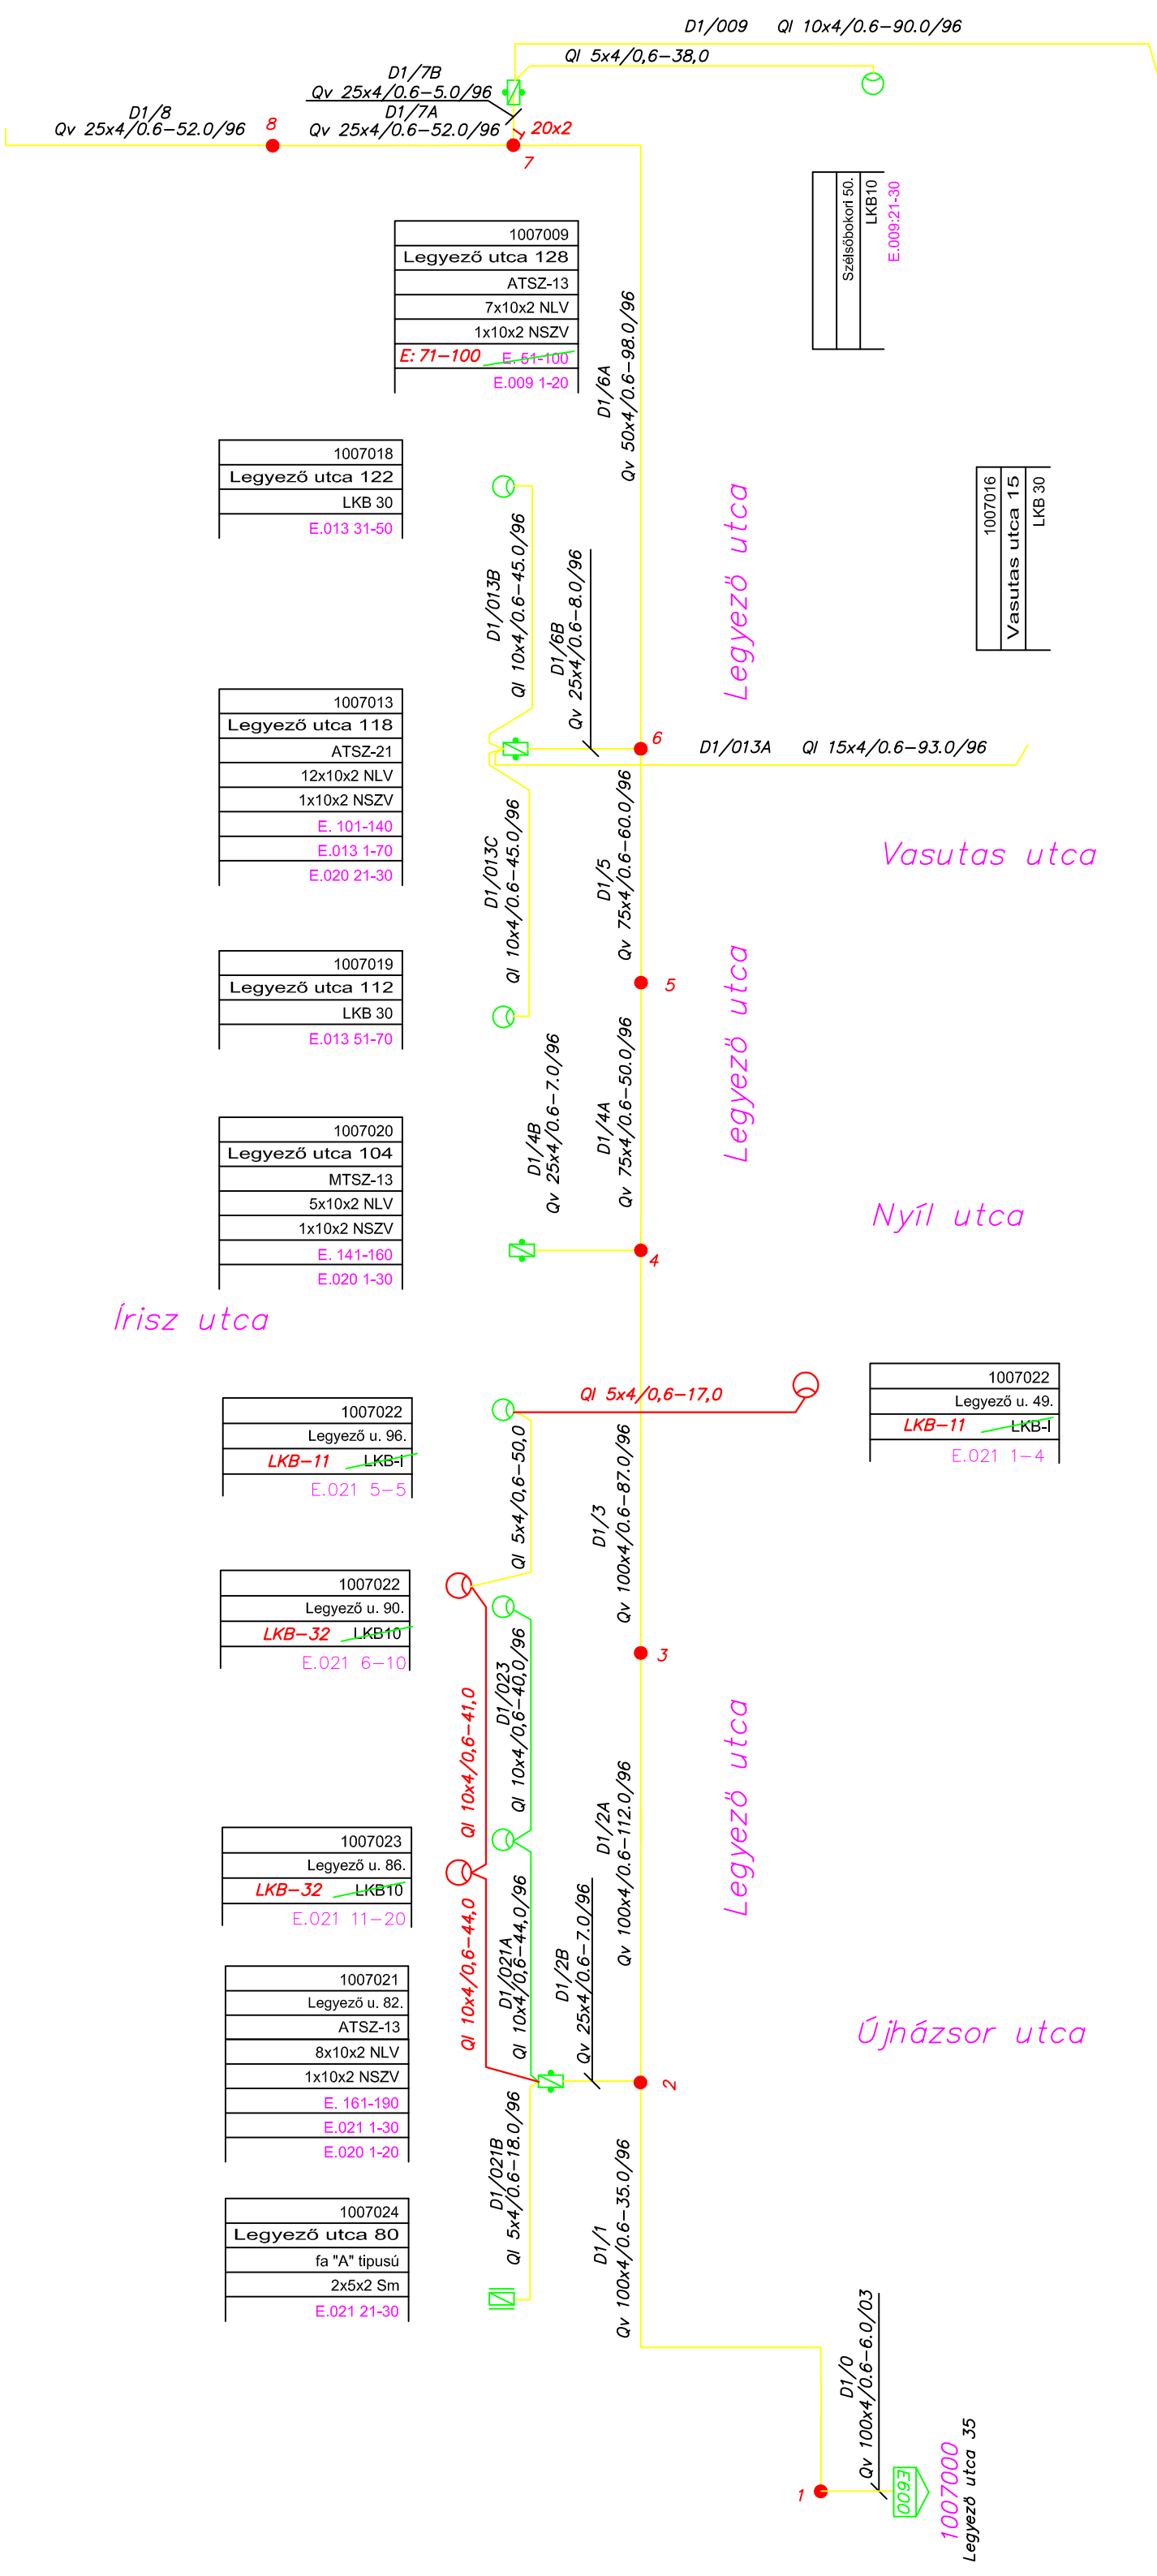

1007009
Legyező utca 128
ATSZ-13
7x10x2 NLV
1x10x2 NSZV
E. 71-100 E. 51-100
E.009 1-20

1007018
Legyező utca 122
LKB 30
E.013 31-50

1007013
Legyező utca 118
ATSZ-21
12x10x2 NLV
1x10x2 NSZV
E. 101-140
E.013 1-70
E.020 21-30

1007019
Legyező utca 112
LKB 30
E.013 51-70

1007020
Legyező utca 104
MTSZ-13
5x10x2 NLV
1x10x2 NSZV
E. 141-160
E.020 1-30

1007022
Legyező u. 96.
LKB-11 LKB-1
E.021 5-5

1007022
Legyező u. 90.
LKB-32 LKB10
E.021 6-10

1007023
Legyező u. 86.
LKB-32 LKB10
E.021 11-20

1007021
Legyező u. 82.
ATSZ-13
8x10x2 NLV
1x10x2 NSZV
E. 161-190
E.021 1-30
E.020 1-20

1007024
Legyező utca 80
fa "A" típusú
2x5x2 Sm
E.021 21-30

1007022
Legyező u. 49.
LKB-11 LKB-1
E.021 1-4