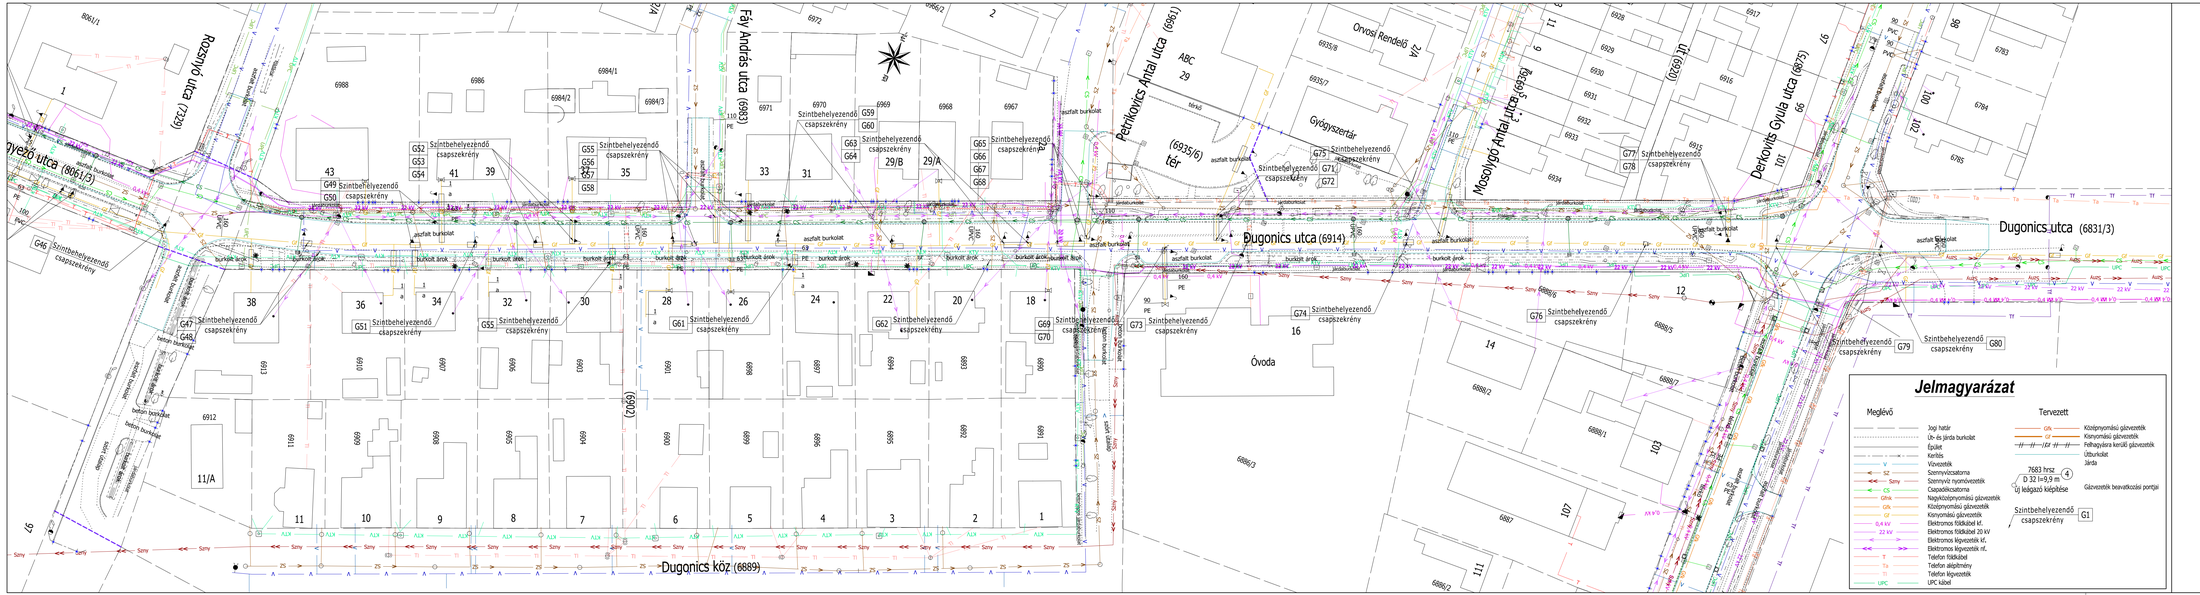

Tervező szervezet: CÍVIS KOMPLEX MÉRNÖK KFT 4030 Debrecen, Gizella utca 13/D Tel.: 06-30-582-7229 E-mail: info@ckmkft.hu			
Megbízó: Nyíregyháza Megyei Jogú Város Önkormányzata 4400 Nyíregyháza, Kossuth tér 1.		Tervszám: CKM-042-2/2017	Dátum: 2018. január
Projekt azonosító:	**TOP-6.1.5-15-NY1-2016-00002**		
Projekt címe:	**„Gazdaságfejlesztést és munkaerő-mobilitás ösztönzését szolgáló közlekedesfejlesztés Nyíregyháza délkeleti és délnyugati területein"**		
Terv tárgya:	**Nyíregyháza, Legyező utca fejlesztése Gázvezetéken történő beavatkozási pontok - HELYSZÍNRAJZ III.**		
Felelős Tervező: Horváth Zsolt KÉ-K/09-0777			
Tervezőmérnök: Mátis Péter		Tervezőmérnök: Gáva Dóra	
Szakági tervező: DOPPEL Kereskedelmi és Szolgáltató Kft. Cím:4400 Nyíregyháza, Vasvári Pál út 24. I/4. tel., fax.:(42) 506-033 ; mobil tel.:(20) 956-1688 E-mail:doppel@doppel.hu			
Felelős Tervező: Orosz Tamás GO-T 15-0041			
Szerkesztő: Orosz Tamás		Szerkesztő: Beleznai Judit	
SZÉNHIDROGÉN VEZETÉK	Méretarány: **M = 1:500**	Terv fajta: Engedélyezési	
Résznövelet:		Rajzszám: **G-1.3**	

A terv a CÍVIS KOMPLEX MÉRNÖK Kft. szellemi tulajdona.