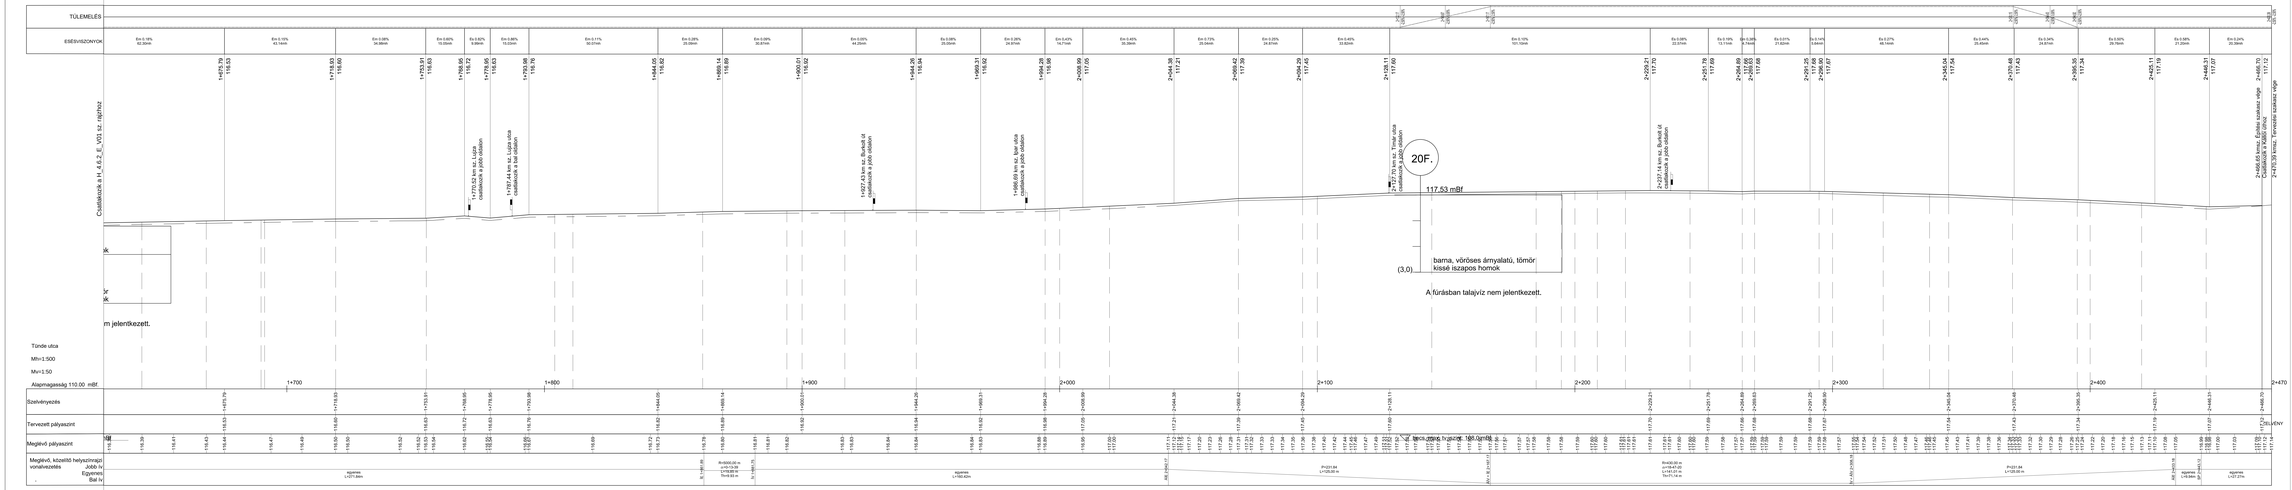

Jelmagyarázat

Tervezett pályaszint

Meglévő pályaszint

Tervezői szervezet: CIVIS KOMPLEX MÉRNÖK KFT 4030 Debrecen, Dóczy utca 13/D Tel.: 06-30-562-7229 E-mail: info@civismk.hu	CIVIS KOMPLEX® MÉRNÖK KFT.
Megbízó: Nyíregyháza Város Önkormányzata 4400 Nyíregyháza, Kossuth tér 1.	Tervszám: CKM-045-R0001 / Dátum: 2021 szeptember
Projekt azonosító: **TOP-4.1.5-15-NY1-2016-00002**	
Projekt címe: **„Gazdaságfejlesztést és munkaerő-mobilitás ösztönzését szolgáló közösségi közlekedésfejlesztés Nyíregyháza déli részén és délnyugati térségében"**	
Tárgy: **Nyíregyháza, Tünde utca felújítása**	
Szakág: H - Geotechnika / Munkaszám: **Mh = 1:500, Mv. = 1:50** / Típus: Engedélyezési	
Résztervezet: Geotechnikai horizontszelvény - 3. Tünde utca (+0400 - 2+470 hossz. szakasz)	Rajzszám: H_4.6.3_E_VO1
Felelős Tervező: Horváth Zsolt NÉ-K/08/0777	
Szakag felelős tervező: Sándor Csaba 07/13/13413	
A terv a Sándor Geotechnika Kft. szellemi tulajdona.	