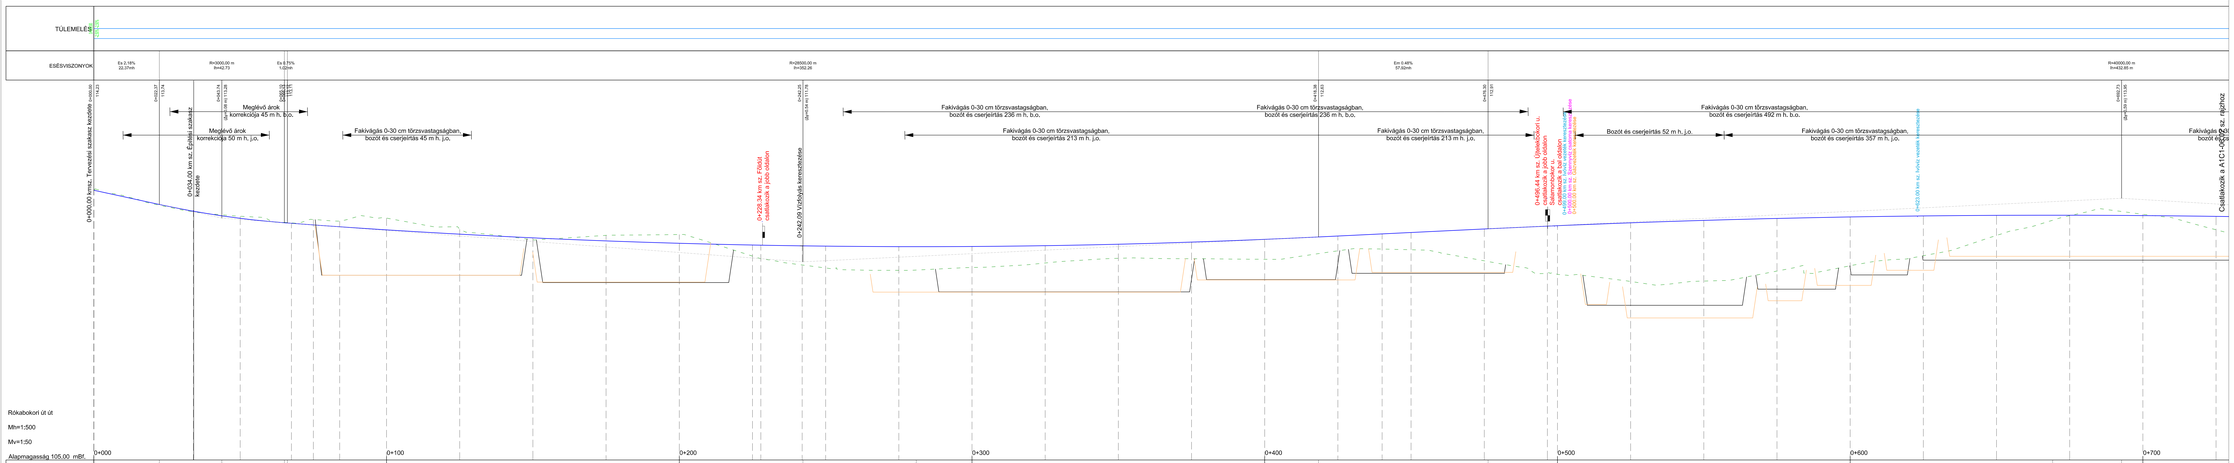

Jelmagyarázat

- Tervezett pályaszint
- Meglévő pályaszint
- Bal árok
- Jobb árok

Tervező szervezet:
CIVIS KOMPLEX MÉRNÖK KFT
4030 Debrecen, Gizella utca 13/D
Tel.: 06-30-562-7229
E-mail: info@civis4u.hu

Megbízó: Nyíregyháza Megyei Jogú Város Önkormányzata 4401 Nyíregyháza, Kossuth tér 1.	Tervszám: CKM-041-4/2017 / Dátum: 2017. december

Projekt azonosító:
TOP-4.1.5-15-NY1-2016-00002

Projekt címe:
„Gazdaságfejlesztést és munkaerő-mobilitás ösztönzését szolgáló közlekedésfejlesztés Nyíregyháza délkeleti és déli/nyugati területein"

Terv tárgya:
Nyíregyháza, Rókakekori út kiépítése

Szakág: Útlevezés	Méretarány: Mh = 1:500 Mv = 1:500	Terv fajta:	KIVITELI
Részműnem: Hossz-szelvény 1. Rókakekori út/a 0+000 – 0+700 hmsz. között		Rajzszám:	A1C1_6.1_K_V01

Készítette: Horváth Zsolt KÉ-4039-0777		Készítette: Tervezői Lajtó MÉ-7109-0980	
Tervezte irányító: Iskó László	Tervezői/Irányító: Mátés Péter	Tervezői/Irányító: Gálva Dóra	

A terv a CIVIS KOMPLEX MÉRNÖK Kft. szellemi tulajdona.