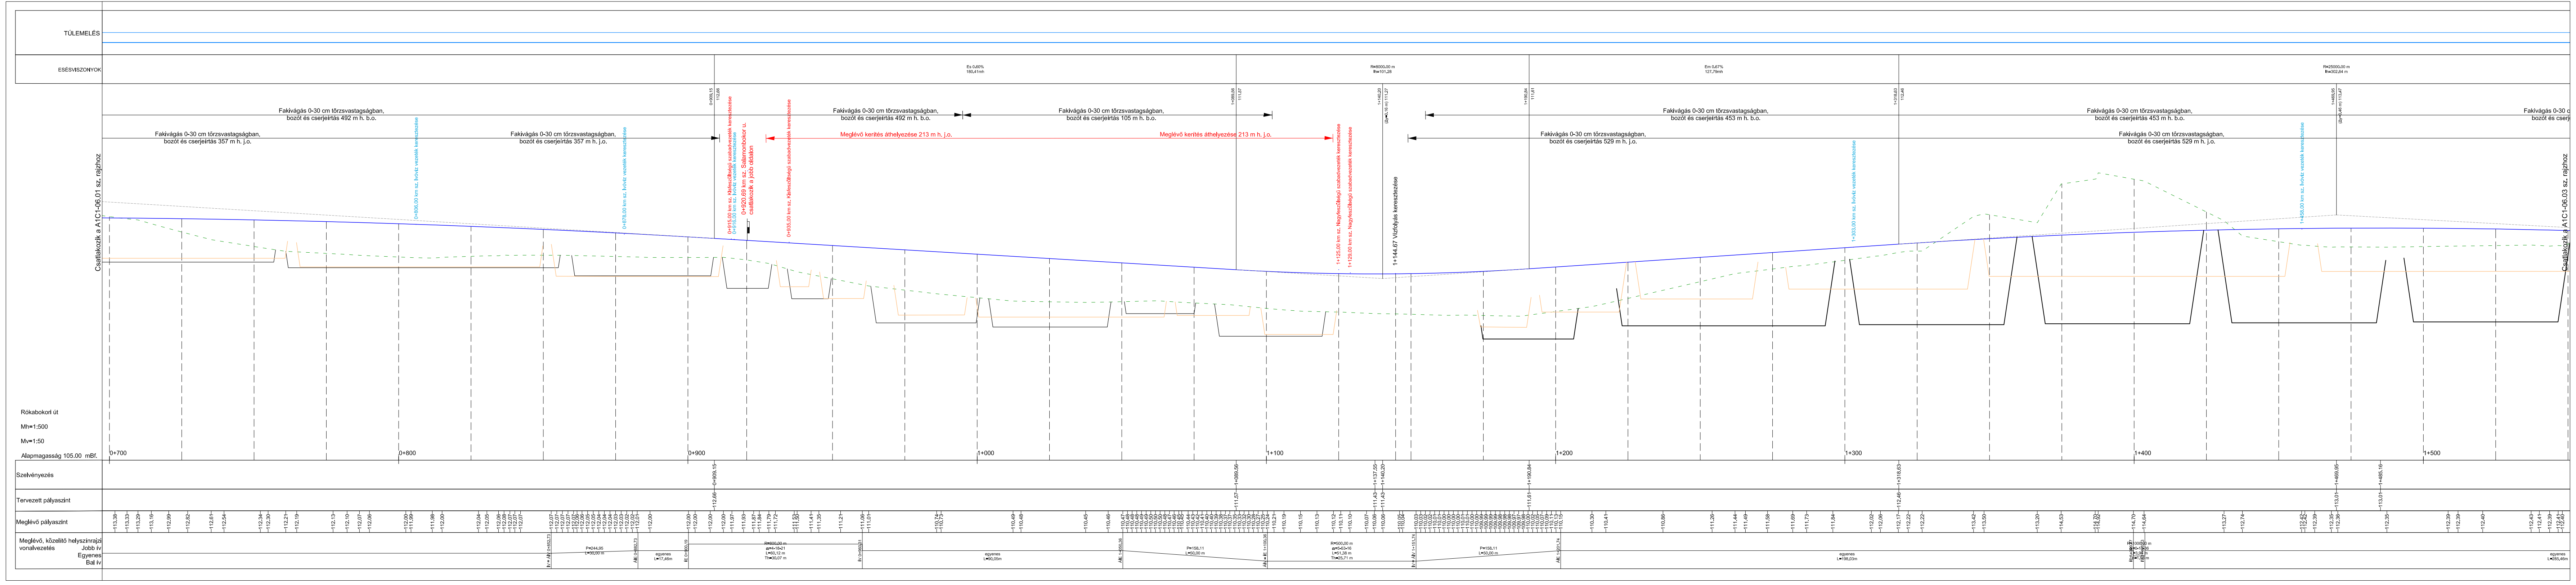
TÚLEMELÉS
ESÉSVISZONYOK
Es 0.60%
180.41mh
R=8000.00 m
lh=101.28
Em 0.67%
127.79mh
R=25000.00 m
lh=302.64 m
0+909.15
112.66
1+089.56
111.57
1+140.20
(Δy=0.16 m) 111.27
1+190.84
111.61
1+318.63
112.46
1+469.95
(Δy=0.46 m) 113.47
Fakivágás 0-30 cm törzsvastagságban,
bozót és cserjeírtás 492 m h. b.o.
Fakivágás 0-30 cm törzsvastagságban,
bozót és cserjeírtás 357 m h. j.o.
Fakivágás 0-30 cm törzsvastagságban,
bozót és cserjeírtás 105 m h. b.o.
Fakivágás 0-30 cm törzsvastagságban,
bozót és cserjeírtás 453 m h. b.o.
Fakivágás 0-30 cm törzsvastagságban,
bozót és cserjeírtás 529 m h. j.o.
Meglévő kerítés áthelyezése 213 m h. j.o.
Csatlakozik a A1C1-06.01 sz. rajzhoz
Csatlakozik a A1C1-06.03 sz. rajzhoz
0+806.00 km sz. Ivóviz vezeték keresztezése
0+878.00 km sz. Ivóviz vezeték keresztezése
0+915.00 km sz. Kisfeszültségű szabadvezeték keresztezése
0+916.00 km sz. Ivóviz vezeték keresztezése
0+920.69 km sz. Salamonbokor u.
csatlakozik a jobb oldalon
0+935.00 km sz. Kisfeszültségű szabadvezeték keresztezése
1+125.00 km sz. Nagyfeszültségű szabadvezeték keresztezése
1+129.00 km sz. Nagyfeszültségű szabadvezeték keresztezése
1+144.67 Vízfolyás keresztezése
1+303.00 km sz. Ivóviz vezeték keresztezése
1+458.00 km sz. Ivóviz vezeték keresztezése
Rókabokori út
Mh=1:500
Mv=1:50
Alapmagasság 105.00 mBf.
0+700
0+800
0+900
1+000
1+100
1+200
1+300
1+400
1+500
Szelvényezés
Tervezett pályaszint
Meglévő pályaszint
Meglévő, közelítő helyszínrajzi vonalvezetés
Jobb ív
Egyenes
Bal ív

Jelmagyarázat

- Tervezett pályaszint
- Meglévő pályaszint
- Bal árok
- Jobb árok

Tervező szervezet:
CÍVIS KOMPLEX MÉRNÖK KFT
4030 Debrecen, Gizella utca 13/D
Tel.: 06-30-582-7229
E-mail: info@ckmkft.hu

Megbízó: Nyíregyháza Megyei Jogú Város Önkormányzata 4401 Nyíregyháza, Kossuth tér 1.	Tervszám: CKM-041-4/2017	Dátum: 2017. december
Projekt azonosító: **TOP-6.1.5-15-NY1-2016-00002**		
Projekt címe: **„Gazdaságfejlesztést és munkaerő-mobilitás ösztönzését szolgáló közlekedésfejlesztés Nyíregyháza délkeleti és délnyugati területein”**		
Terv tárgya: **Nyíregyháza, Rókabokori út kiépítése**		
Szakág: Úttervezés	Méretarány: Mh = 1:500 Mv = 1:50	Terv fajta: KIVITELI
Részművelet: Hossz-szelvény 2. Rókabokori utca (0+700 - 1+550 kmsz. között)		Rajzszám: A1C1_6.2_K_V01
Felelős Tervező: Horváth Zsolt KÉ-K/09-0777	Felelős Tervező: Tarcsai László KÉ-T/09-0880 Tarc László	
Tervezés Irányító: Iski László	Tervezőmérnök: Mátis Péter	Tervezőmérnök: Gáva Dóra Gáva Dóra

A terv a CÍVIS KOMPLEX MÉRNÖK Kft. szellemi tulajdona.