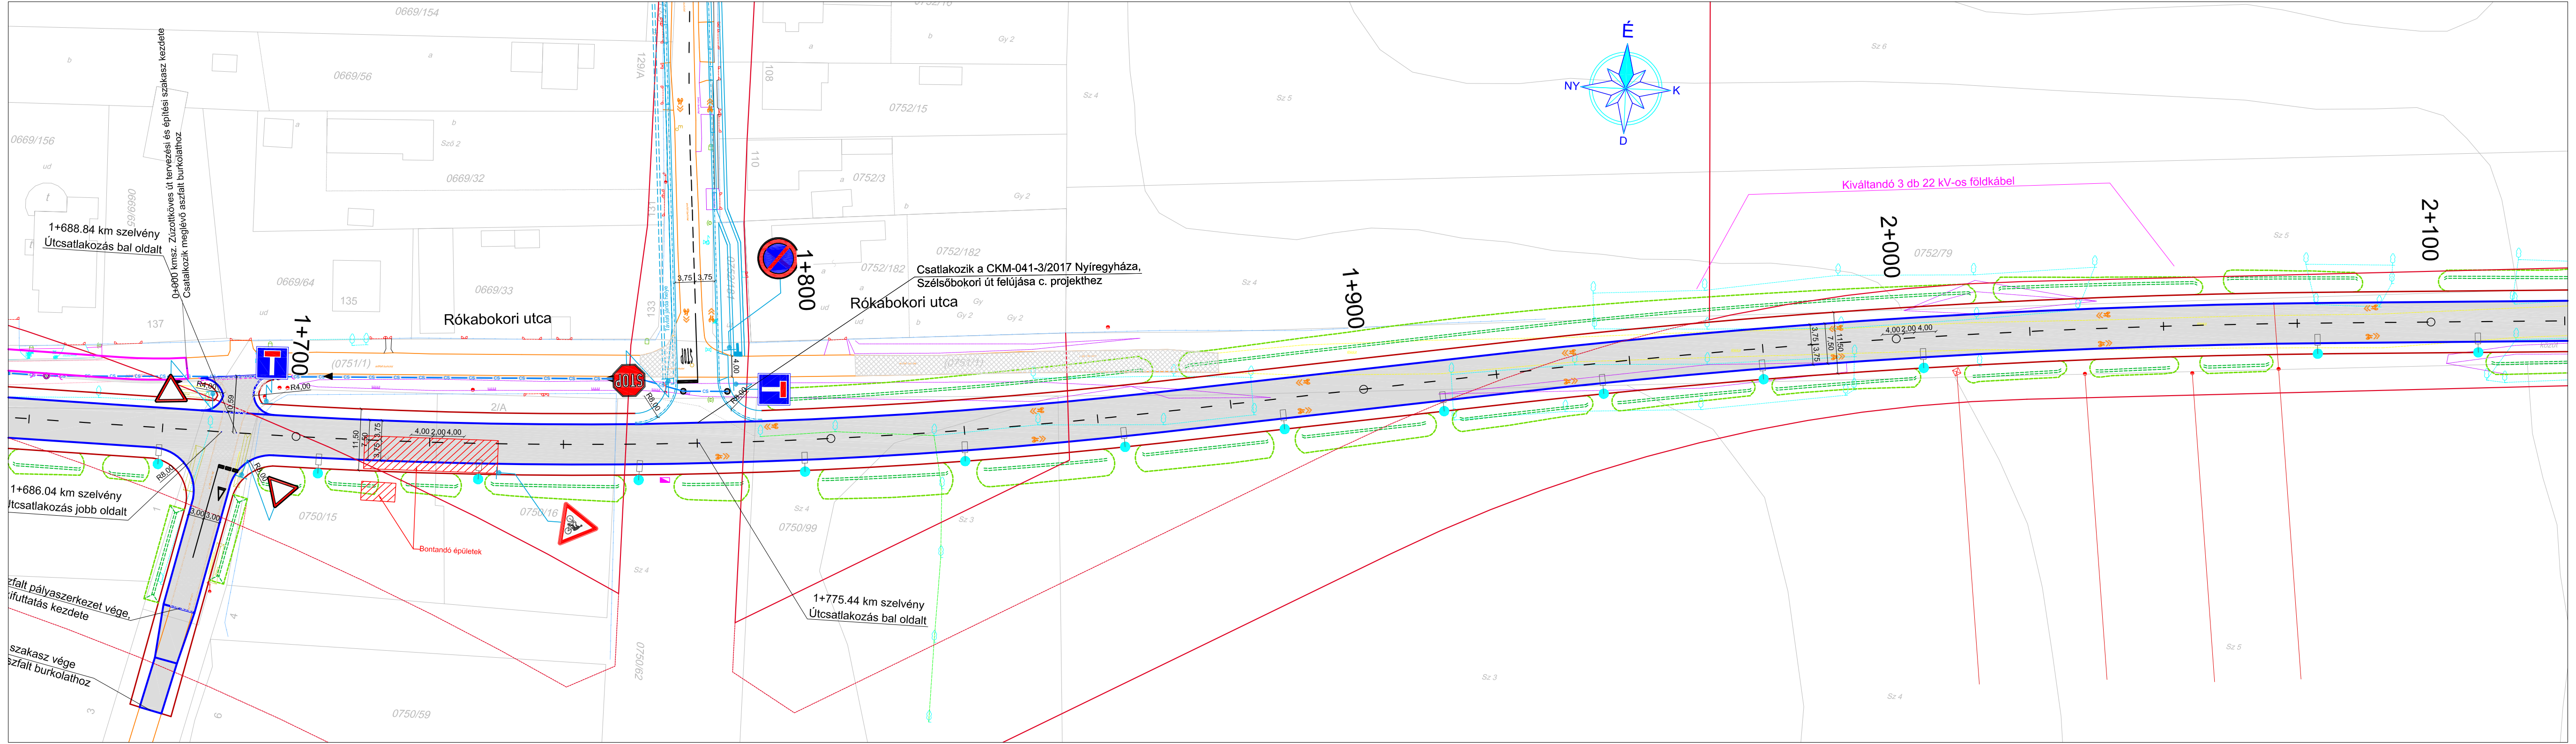
É
K
D
NY
Kiváltandó 3 db 22 kV-os földkábel
2+100
2+000
1+900
1+800
1+700
Csatlakozik a CKM-041-3/2017 Nyíregyháza,
Szélsőbokori út felújása c. projekthez
Rókabokori utca
Rókabokori utca
1+688.84 km szelvény
Útcsatlakozás bal oldalt
0+000 kmsz. Zúzottköves út tervezési és építési szakasz kezdete
Csatalkozik meglévő aszfalt burkolathoz
1+686.04 km szelvény
Útcsatlakozás jobb oldalt
zfalt pályaszerkezet vége,
kifuttatás kezdete
szakasz vége
szfalt burkolathoz
1+775.44 km szelvény
Útcsatlakozás bal oldalt
Bontandó épületek
STOP
R4,00
R4,00
R8,00
R8,00
0,59
3,00 3,00
11,50
7,50
3,75 3,75
4,00 2,00 4,00
3,75 3,75
4,00
(0751/1)
2/A
0669/156
0669/65
0669/64
0669/33
0669/32
0752/3
0752/182
0752/15
0750/15
0750/16
0750/99
0750/62
0750/59
0752/79
137
135
133
131
110
108
Sz 4
Sz 3
Gy 2

Jelmagyarázat

- Tervezett burkolatszél
- Tervezett padka
- Tervezett Kiemelt szegély
- Tervezett burkolati jel
- Tervezett kerékpáros burkolati jel
- ○ Meglévő akna fedlap
- Meglévő KRESZ tábla
- ◐ Meglévő oszlop
- Meglévő fa
- Meglévő víznyelő
- Meglévő aszfalt burkolat (geodéziai felmérés)
- Meglévő beton burkolat (geodéziai felmérés)
- Meglévő kerítés (geodéziai felmérés)
- Meglévő korlát (geodéziai felmérés)
- Meglévő bokorsor (geodéziai felmérés)
- Meglévő fasor (geodéziai felmérés)
- Meglévő rézsűtető (geodéziai felmérés)
- Meglévő árokfenék (geodéziai felmérés)
- Meglévő burkolt árokfenék (geodéziai felmérés)
- Meglévő csőáteresz
- Meglévő telekhatár (digitális földhivatali adat)
- Meglévő alrészlet határ(digitális földhivatali adat)
- Minőségi osztály (digitális földhivatali adat)
- Meglévő épület (digitális földhivatali adat)
- 0651/5 Helyrajzi szám (digitális földhivatali adat)
- 0651/60 Előzetes helyrajzi szám(digitális földhivatali adat)

Meglévő Jelzőtábla

CS Helyben cserélendő Jelzőtábla

Megszűnő Jelzőtábla

Tervezett Jelzőtábla

Tervező szervezet:
CÍVIS KOMPLEX MÉRNÖK KFT
4030 Debrecen, Gizella utca 13/D
Tel.: 06-30-582-7229
E-mail: info@ckmkft.hu

Megbízó: Nyíregyháza Város Önkormányzata
4401 Nyíregyháza, Kossuth tér 1.

Tervszám: CKM-042-4/2017

Dátum: 2017. december

Projekt azonosító: **TOP-6.1.5-15-NY1-2016-00002**

Projekt címe: **„Gazdaságfejlesztést és munkaerő-mobilitás ösztönzését szolgáló közlekedésfejlesztés Nyíregyháza délkeleti és délnyugati területein”**

Terv tárgya: **Nyíregyháza, Rókabokori út kiépítése**

Szakág: Úttervezés	Méretarány: M = 1:500	Terv fajta: KIVITELI
Részművelet: Forgalomtechnikai Helyszínrajz 5. Rókabokori utca (1+700 - 2+100 kmsz. között)		Rajzszám: A1C1_9.5_K_V01
Felelős Tervező: Horváth Zsolt KÉ-K/09-0777	Felelős Tervező: Tarcsai László KÉ-T/09-0880	
Tervezés irányító: Iski László	Tervezőmérnök: Mátis Péter	Tervezőmérnök: Gáva Dóra

A terv a CÍVIS KOMPLEX MÉRNÖK Kft. szellemi tulajdona.