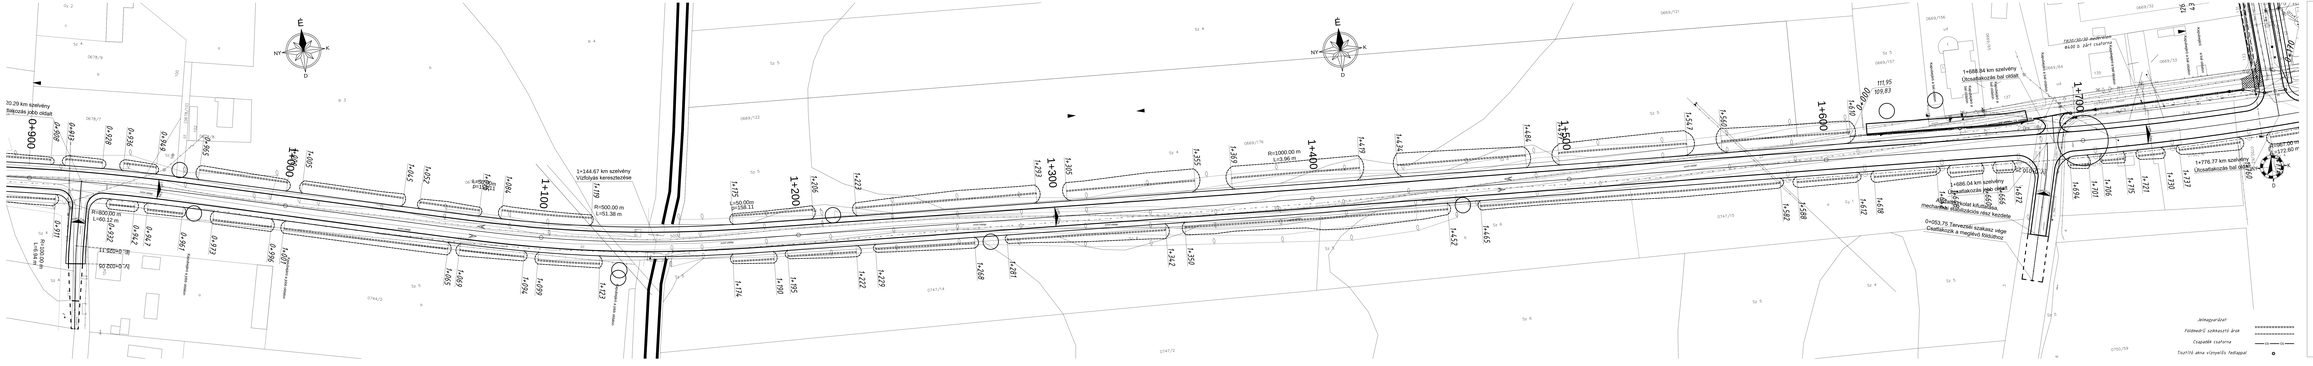

Tervezői szervezet:
CIVIS KOMPLEX MÉRNÖK KFT
4400 Nyíregyháza, Kossuth utca 13/D
Tel.: 06-80/560-729
E-mail: info@civismk.hu

Megbízó:	Nyíregyháza Megyei Jogú Város Önkormányzata 4400 Nyíregyháza, Kossuth tér 1.	Tervszám: DKM-042-4/2021	Dátum: 2021. december
Projekt azonosító:	**TOP-4.1.5-15-NY1-2016-00002**		
Projekt címe:	**„Gazdaságfejlesztési és munkaerő-mobilitás institucionális szolgáló infrastruktúrafejlesztés Nyíregyháza térségben az élhető munkaerő szolgálatban"**		
Terv tárgya:	**Nyíregyháza, Rokolszkert út kiépítése Csapadékcsatorna-hálózat**		

Felelős Tervező: Horváth Zsolt		Felelős Tervező: Tarcsai László	
KÉ-K09-0777		KÉ-T09-0880	
Tervezői munkatársak: Iski László	Felelős Tervező: Lacsik Tamás KÉ-T09-0454	Tervezői munkatársak: Gáva Dóra	
Szakági tervező: TENDER TERV			
Felelős Tervező: Ölvedi János V2-09-1107			
Szerkesztő: Kiss Gábor	Szerkesztő: Füzesi Petra		

VÍZEPITÉS	Méretarány: **M = 1:500**	Terv fajta: KIVITELI
Részrajzszám: **RÉSZLETES HELYSZÍNRAJZ**		Rajzszám: **D-2/2**
A terv a CIVIS KOMPLEX MÉRNÖK Kft. szellemi tulajdona.		