





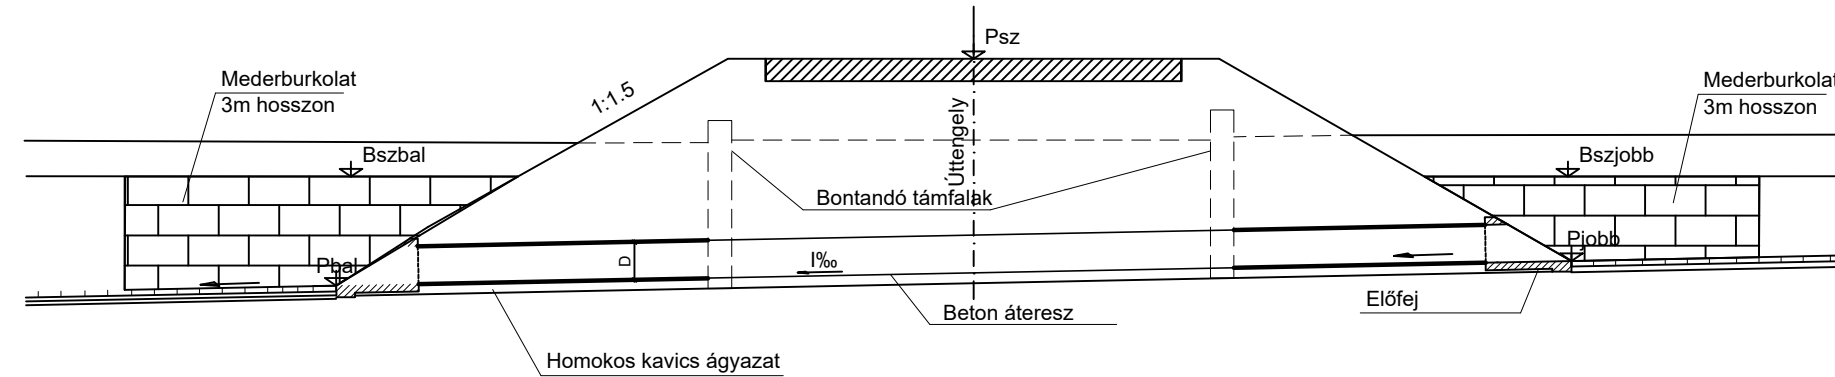


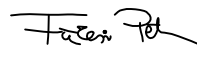


Átereszt átépítés általános rajza



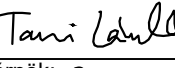Beton átereszt

Csaotna neve	Szelvényszám	Mértékadó vsz.	Fenékszint	Fenékszélesség	Átereszt anyaga	Meglévő Hossz	Tervezett hossz	Psz	Pjobb	Pbal	Bszjobb	Bszbal
Símai főfolyás	15+460	109,10	108,30	1,00	2,0 x 1,2 keretelem	11,00	16,00	112,16	108,30	108,30	109,60	109,60
Manda (IX-2) mellékág	1+110	108,48	108,00	0,80	Ø1,0 m betoncső	7,00	21,00	111,21	108,00	108,00	108,98	108,98

Tervező szervezet: CÍVIS KOMPLEX MÉRNÖK KFT 4030 Debrecen, Gizella utca 13/D Tel.: 06-30-582-7229 E-mail: info@ckmkft.hu			
Megbízó: Nyíregyháza Megyei Jogú Város Önkormányzata 4401 Nyíregyháza, Kossuth tér 1.	Tervszám: CKM-042-4/2017	Dátum: 2017. december	
Projekt azonosító: TOP-6.1.5-15-NY1-2016-00002			
Projekt címe: „Gazdaságfejlesztést és munkaerő-mobilitás ösztönzését szolgáló közlekedésfejlesztés Nyíregyháza délkeleti és délnyugati területein”			
Terv tárgya: Nyíregyháza, Rókabokori út kiépítése Csapadékvíz elvezetés			
Felelős Tervező: Horváth Zsolt KÉ-K/09-0777		Felelős Tervező: Tarcsai László KÉ-T/09-0880	
Tervezés irányító: Iski László		Felelős Tervező: Laczik Miklós VZ 09-0454	
Szakági tervező: 		Tervezőmérnök: Gáva Dóra	
Felelős Tervező: Duró János VZ 09-1107			
Szerkesztő: Kiss Gábor		Szerkesztő: Füzesi Petra	
TENDER TERV KFT. 4030 Debrecen, Óvoda u. 2. info@tenderterv.hu; +3630/48-36-618			

VÍZÉPÍTÉS	Méretarány: M = -	Terv fajta: KIVITELI
Részművelet: ÁTERESZ ÁTÉPÍTÉS ÁLTALÁNOS RAJZA	Rajzszám: D-6.	
A terv a CÍVIS KOMPLEX MÉRNÖK Kft. szellemi tulajdona.		