










## Jelmagyarázat:

-  Meglévő, építés idejére megmaradó jelzőtábla
-  Véglegesen bevonandó, illetve építés idejére bevonandó jelzőtábla
-  Véglegesen kihelyezett jelzőtábla
-  Építés idejére ideiglenesen kihelyezett jelzőtábla
-  KKSZ.21. Kikerüléssírnány és sárga villógó
-  Piros-fehér nyílazású terelepátlánk
-  Piros-fehér sávós terelepószlop
-  Piros-fehér sávós terelepőkúp
-  Munkaterület

Tervező szervezet:  
**CIVIS KOMPLEX MÉRNÖK KFT**  
4030 Debrecen, Gizella utca 13/D  
Tel.: 06-30-582-7229  
E-mail: [info@ckmkt.hu](mailto:info@ckmkt.hu)



Megbízó: Nyíregyháza Megyei Jogú Város Önkormányzata  
4401 Nyíregyháza, Kossuth tér 1. Tervezési szám: CKM-041-6/2017 Dátum: 2017. december


Projekt azonosító: **TOP-6.1.5-15-NY1-2016-00002**

Projekt címe: **„Gazdaságfejlesztést és munkaerő-mobilitás ösztönzését szolgáló közlekedésfejlesztés Nyíregyháza délkeleti és délnyugati területein”**


Terv tárgya: **Nyíregyháza, Tünde utca felújítása**

Szakág:	Méretarány:	Terv fajta:
Úttervezés, Vízépítés		<b>KIVITELI</b>
Részmvévelet: Általános forgalomkorlátozási terv Mintakeresztszelvények	Rajzsám: <b>A1C1_14.3_K_B01</b>	
Felelős Tervező: <b>Horváth Zsolt</b>	Felelős Tervező: <b>Tarcsai László</b>	
KÉ-K/09-0777	KÉ-T/09-0880	
Tervezés irányító: <b>Iski László</b>	Tervezőmérnök: <b>Mátis Péter</b>	Tervezőmérnök: <b>Gáva Dóra</b>
A terv a CIVIS KOMPLEX MÉRNÖK Kft. szellemi tulajdona.		


Jobb oldali munkavégzés burkolaton kívüli

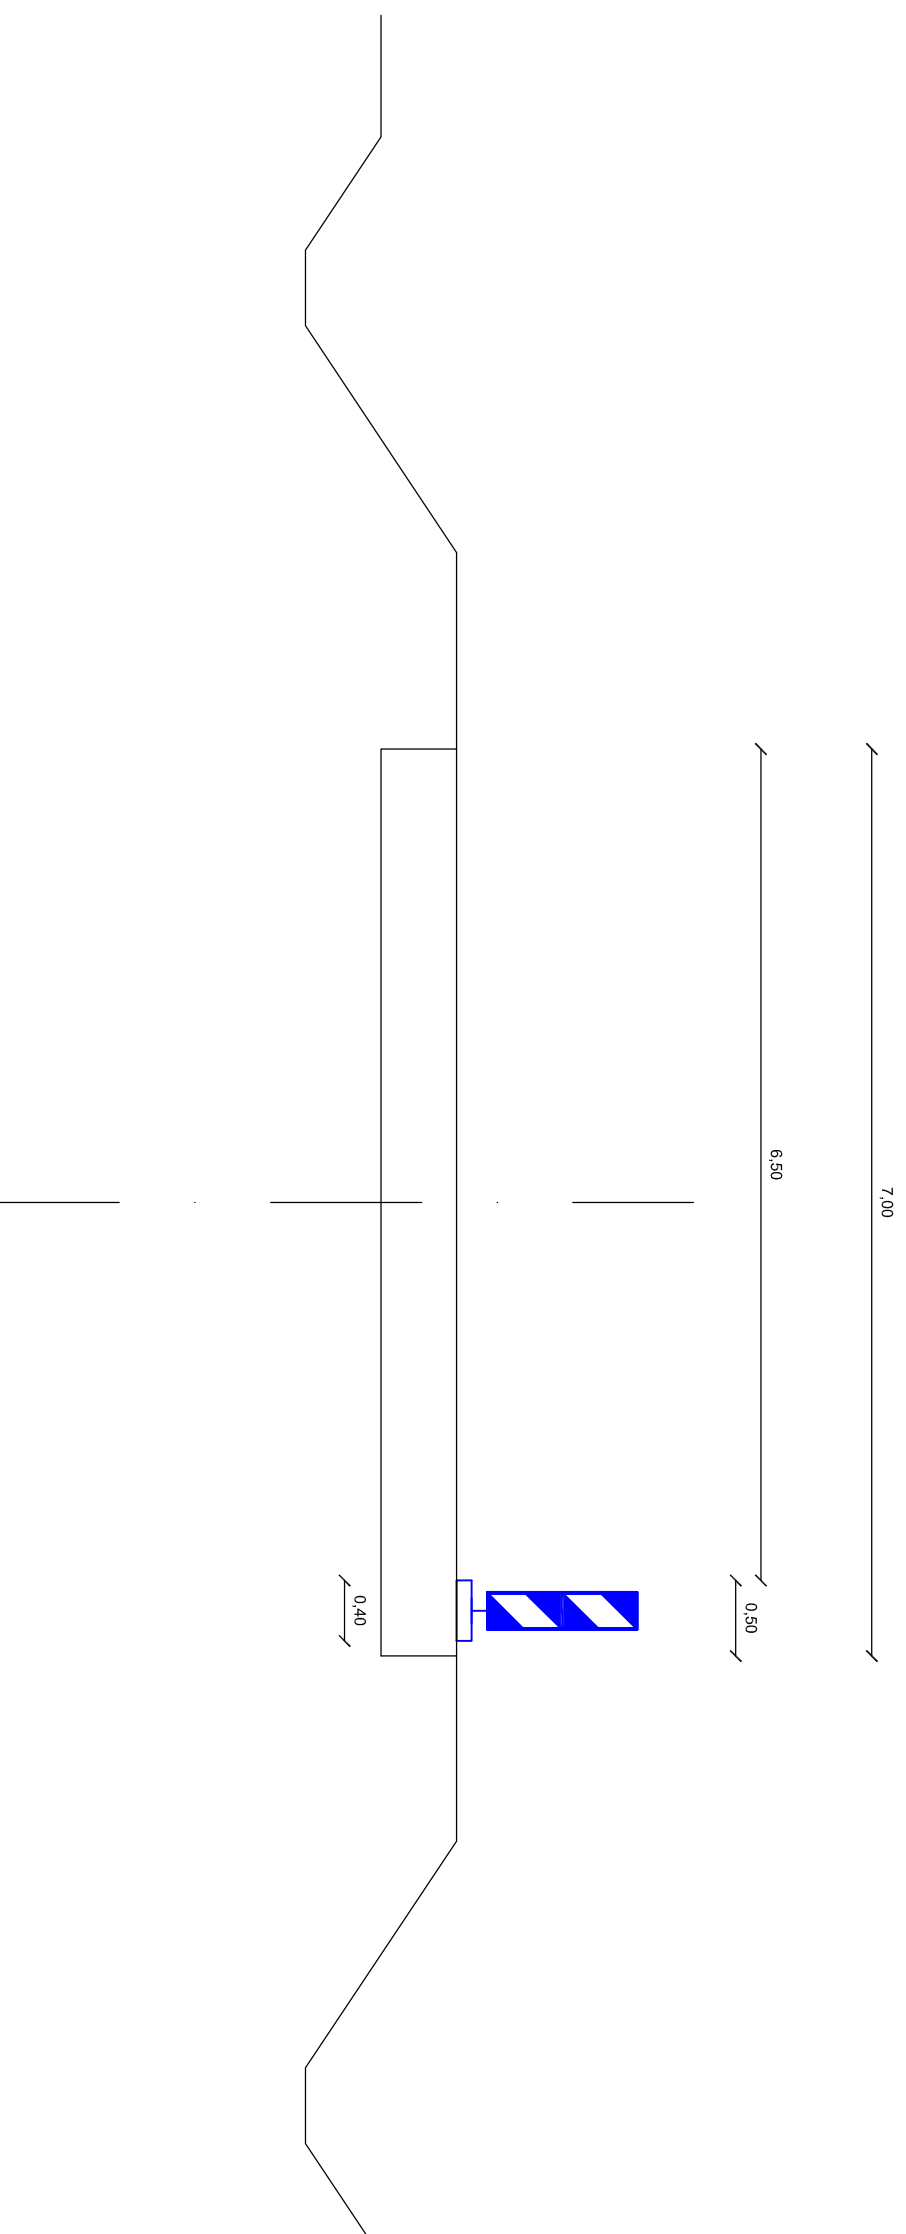


Baloldali munkavégzés burkolaton kívüli

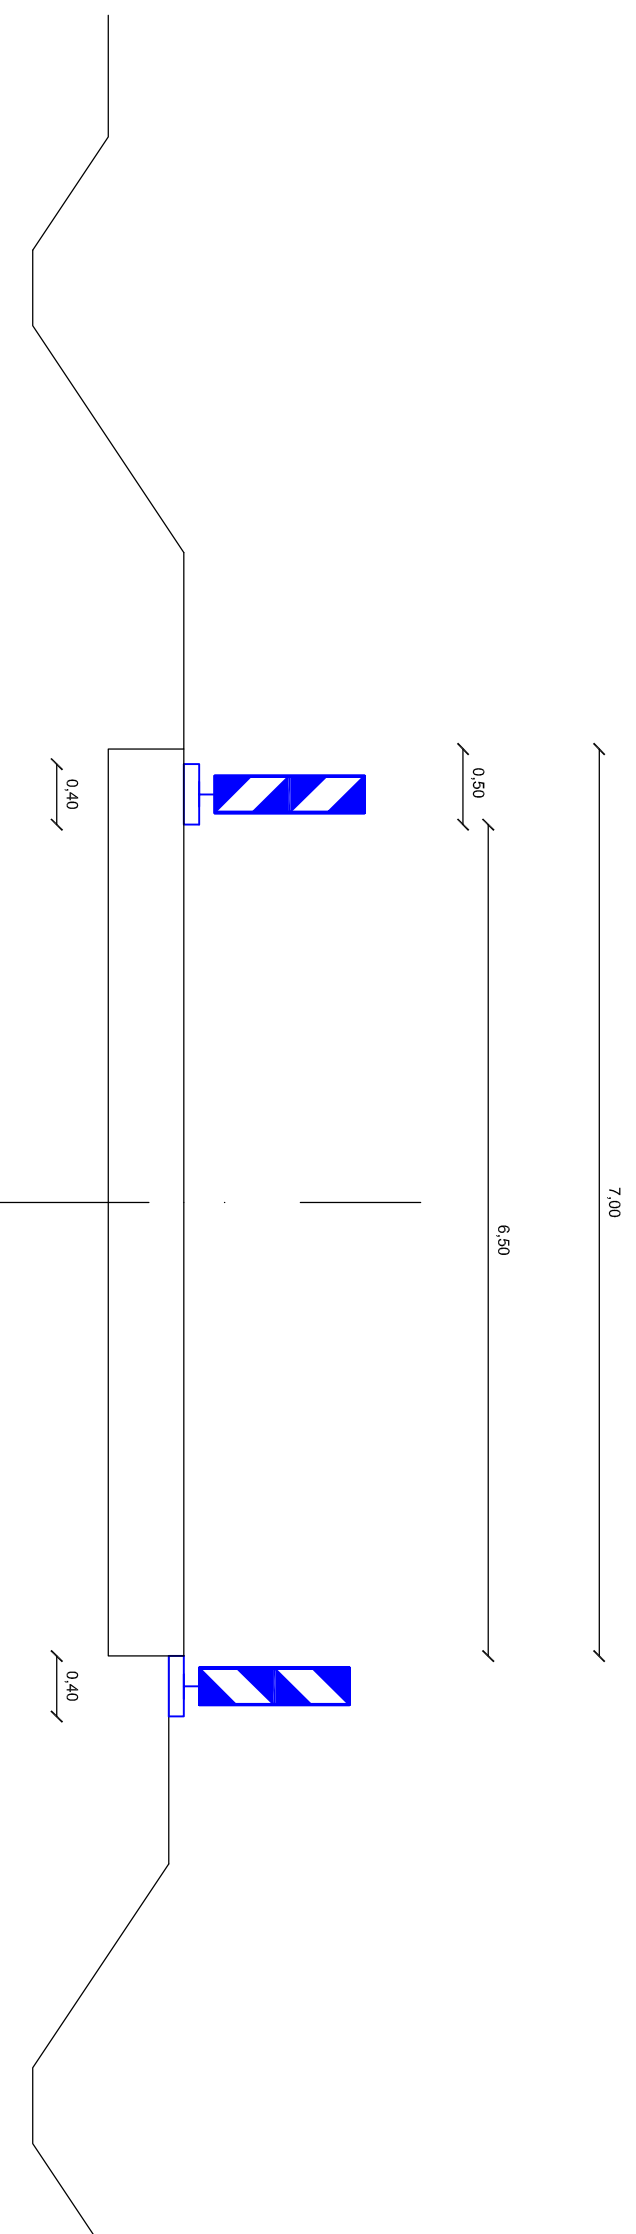


Jobb illetve baloldali munkavégzés félpályás lezárással

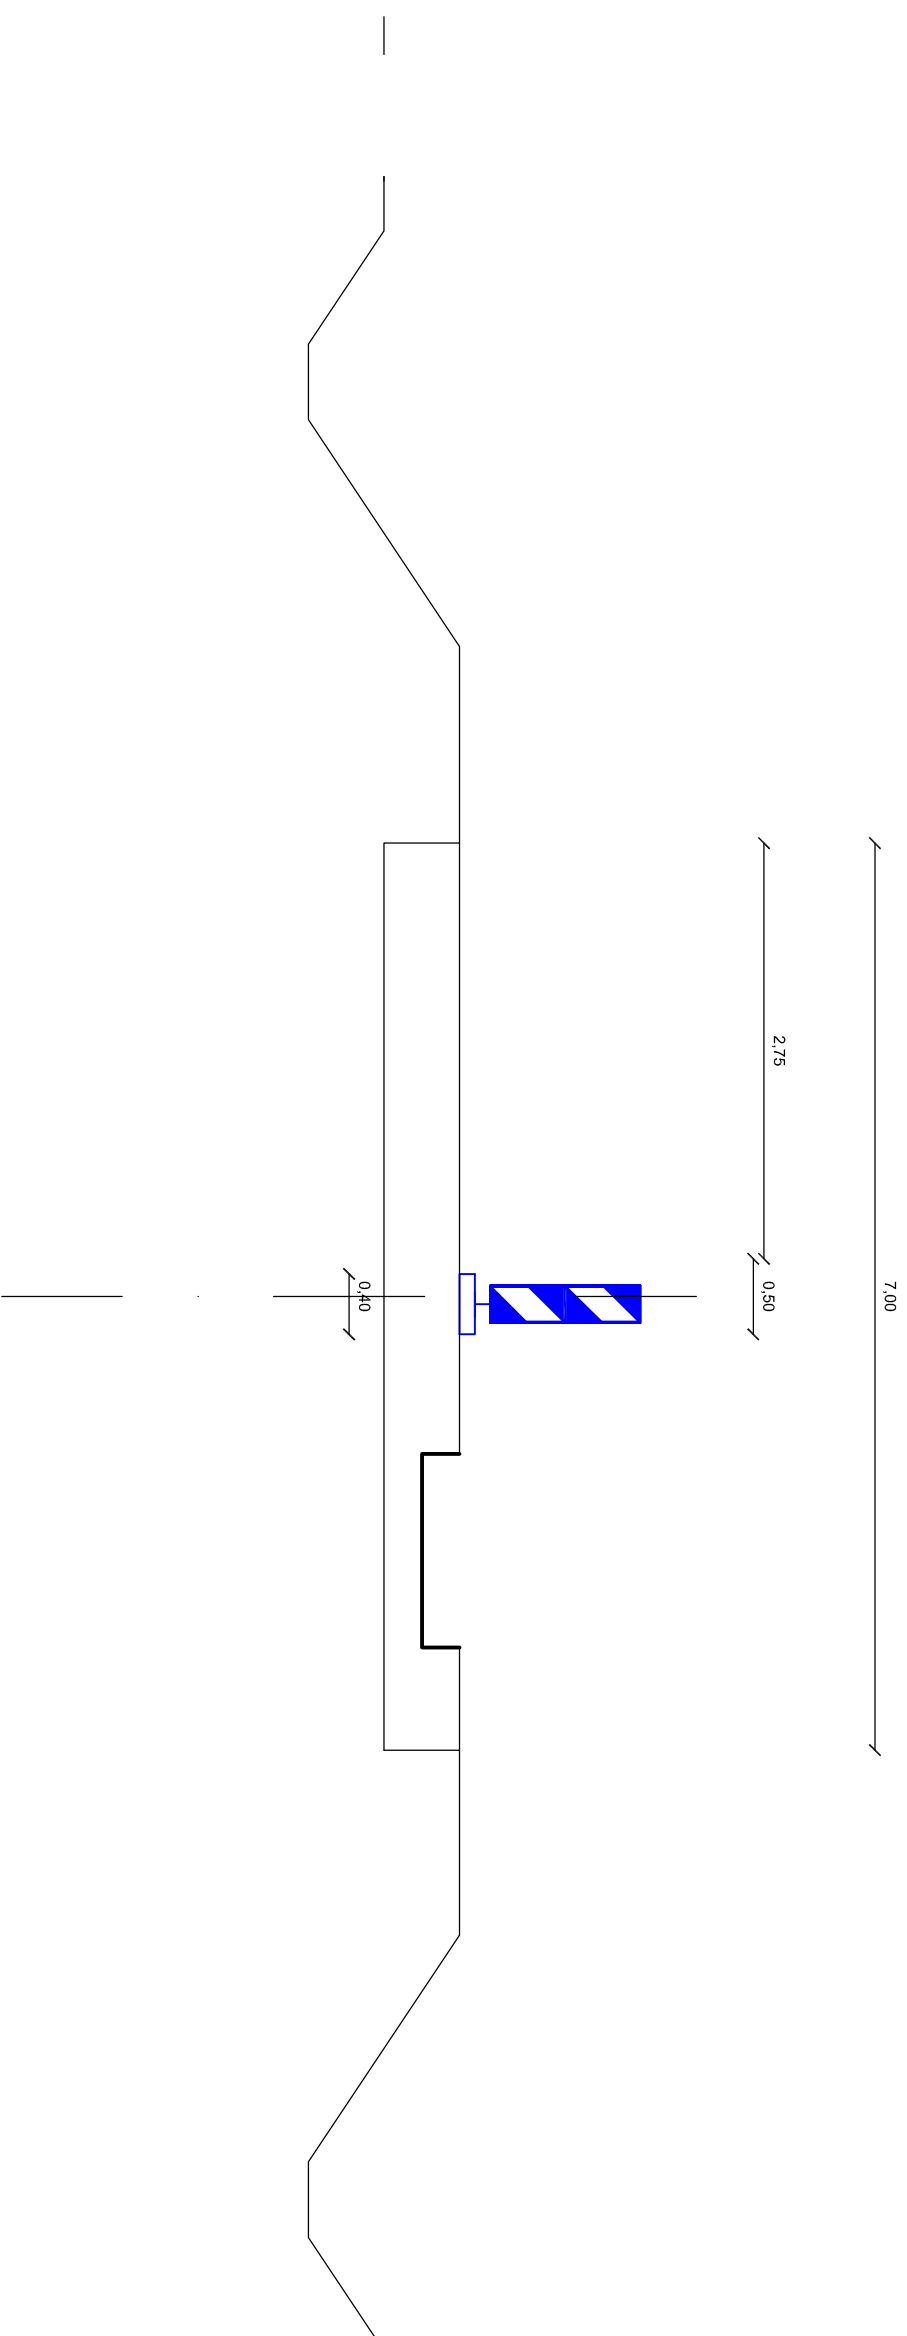

Jobb illetve baloldali aszfaltozás félpályás lezárással

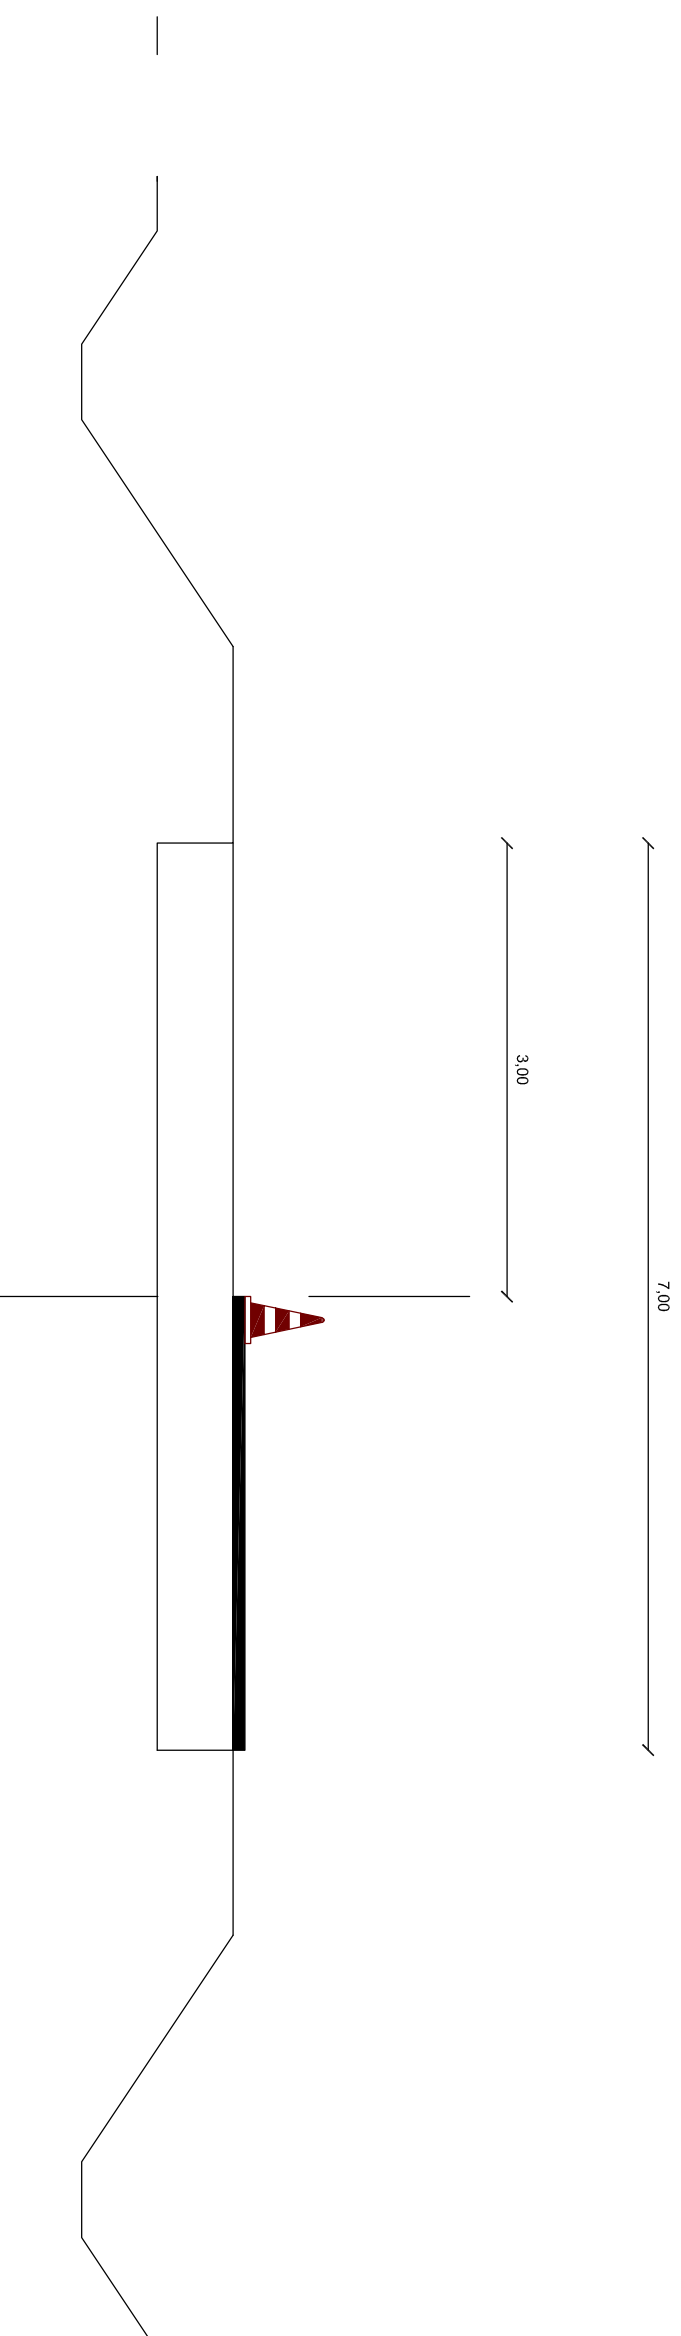


# Munkárok helyreállítás

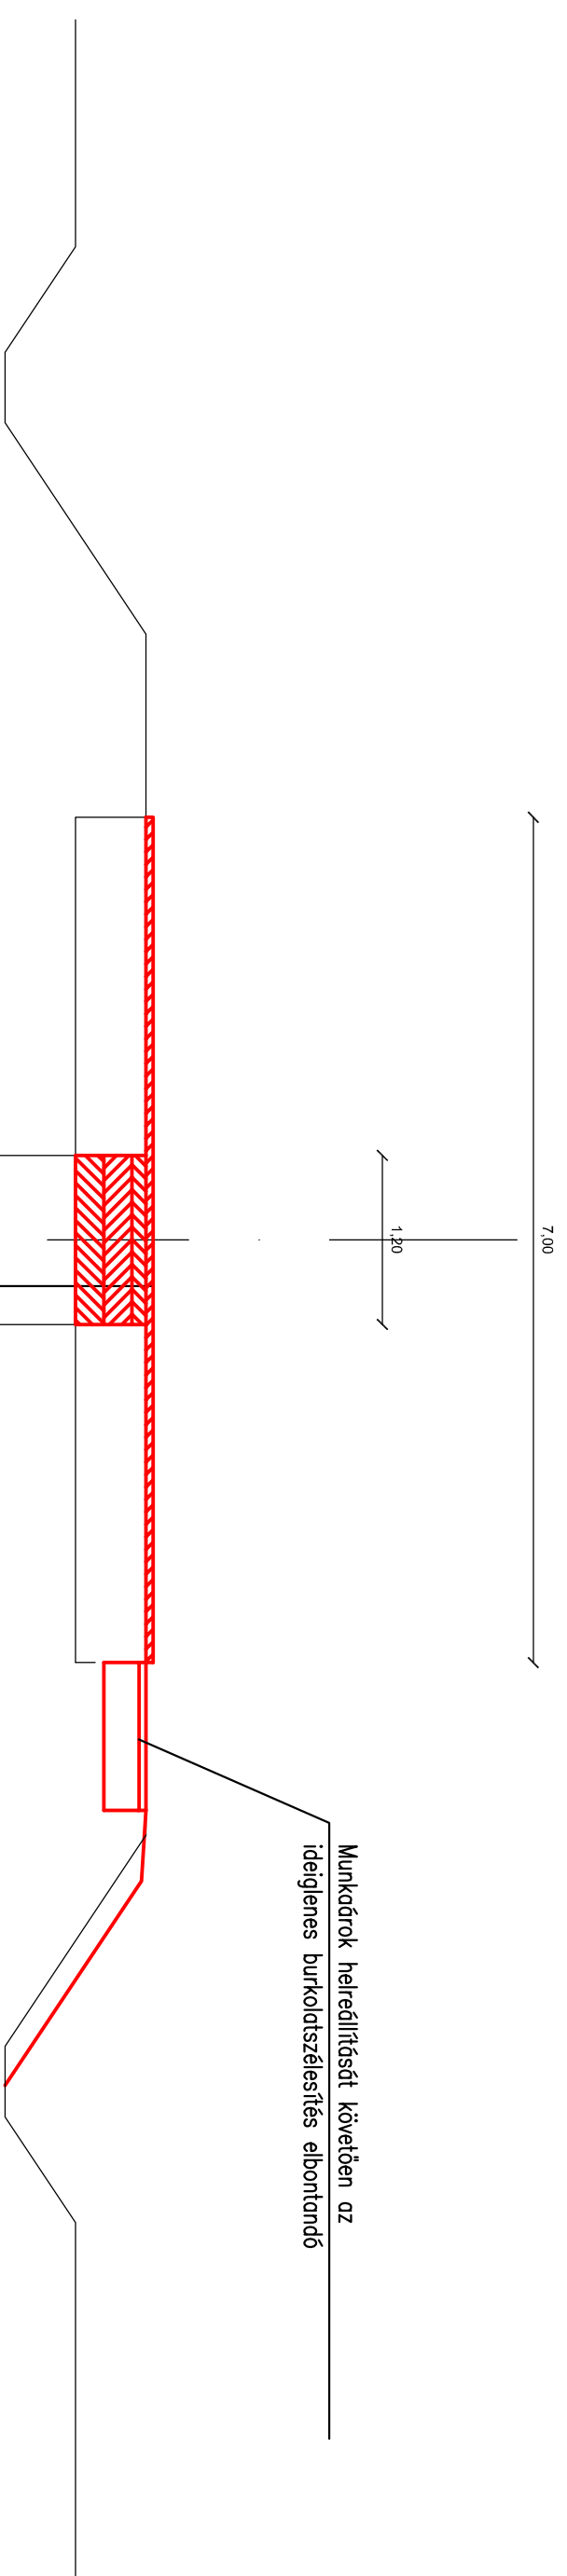

- 3,5 cm AC-11 kopó (F) 50/70 aszfalt réteg
- 5,0 cm AC 16 köti (Nmm) 50/70 aszfalt réteg
- 10,5 cm AC 22 alap (F) 50/70 aszfalt réteg
- 20 cm M56 mechanikai stabilizáció
- 25 cm homokos-kavics védőréteg

# Munkavégzés félpályás lezáróssal

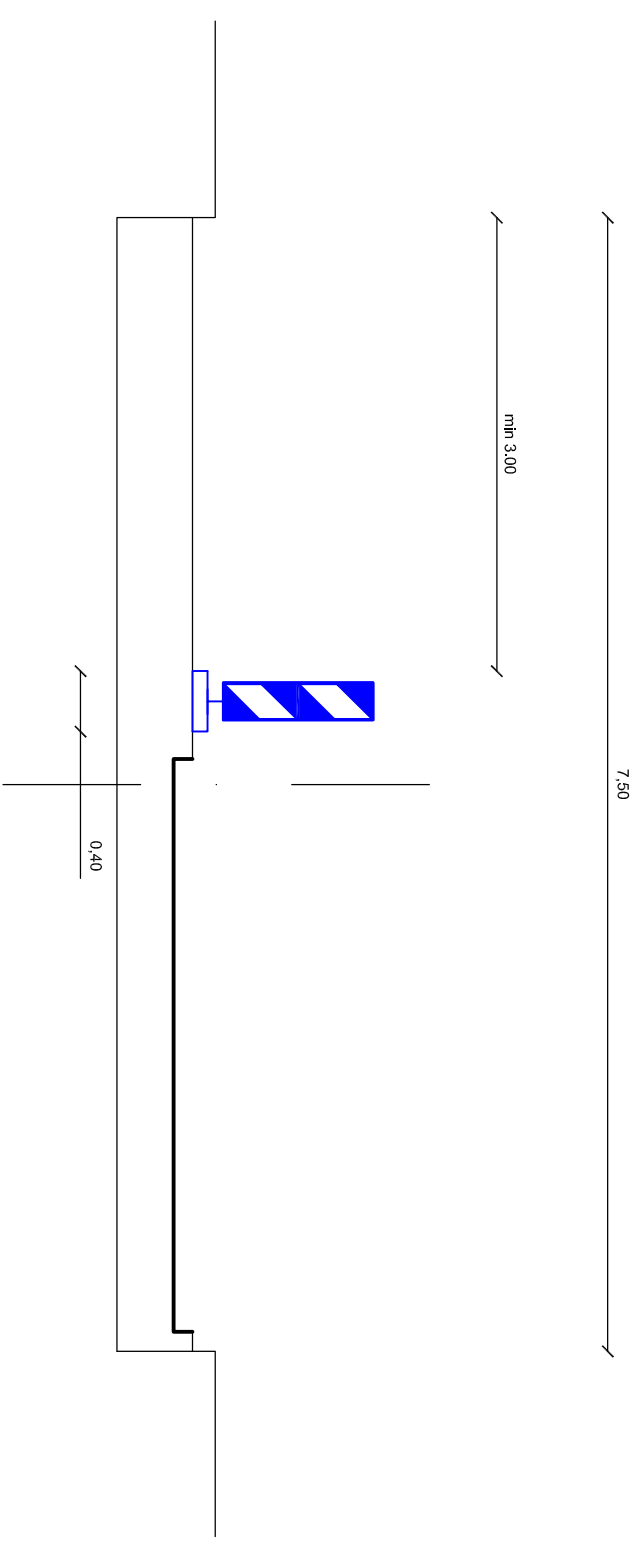

# Mintakeresztelvény egy forgalmi sáv lezáráshoz

