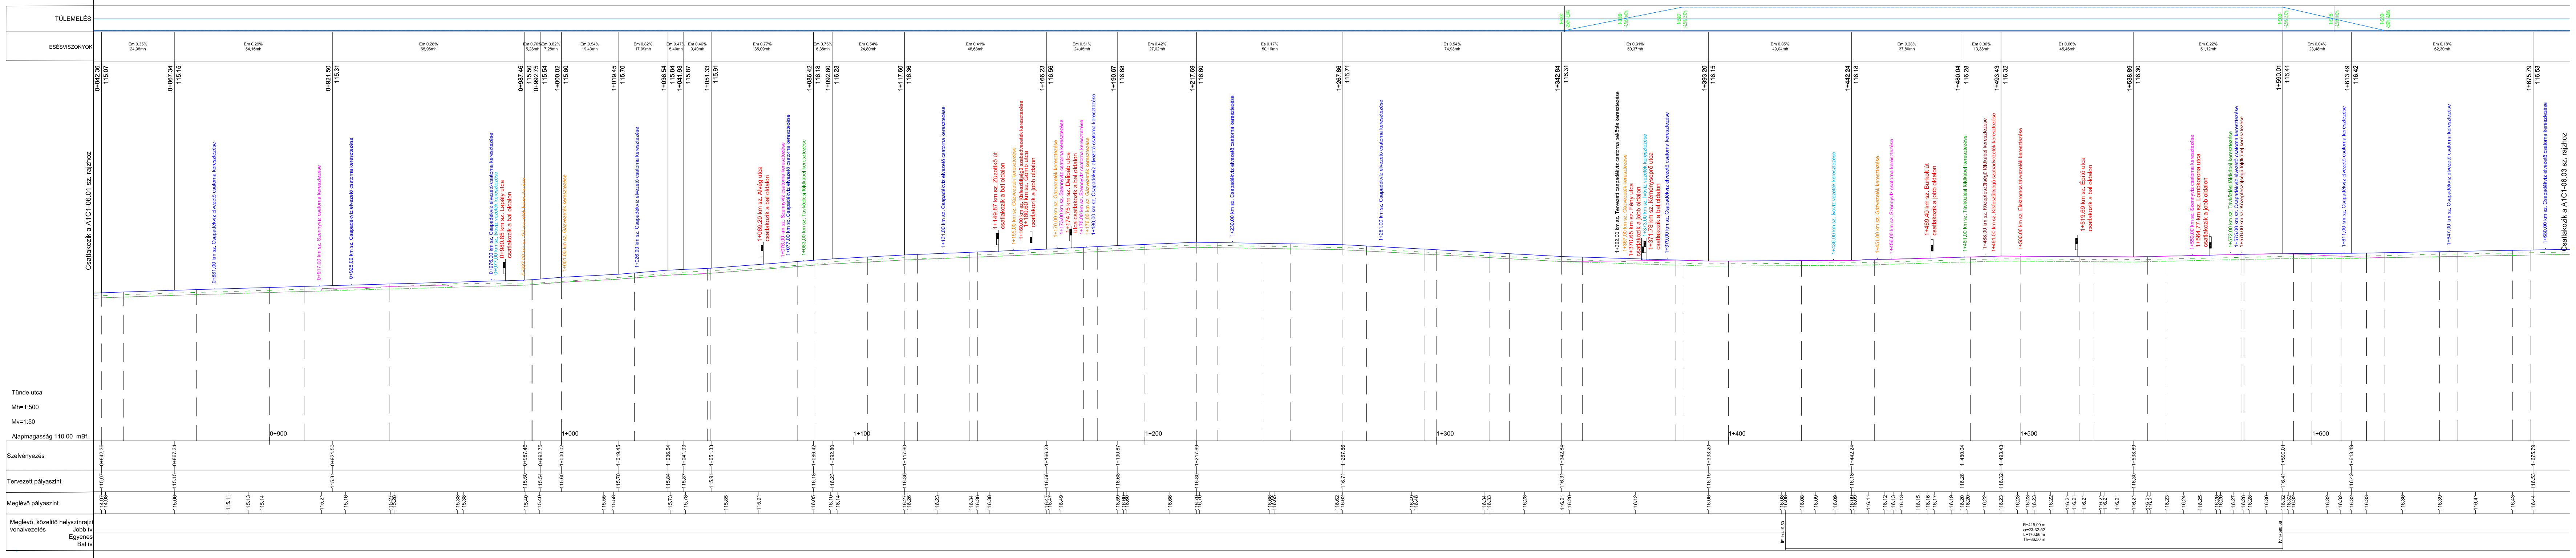
TÜLEMELÉS
ESÉSVISZONYOK
Csatlakozik a A1C1-06.01 sz. rajzhoz
Csatlakozik a A1C1-06.03 sz. rajzhoz
Tünde utca
Mh=1:500
Mv=1:50
Alapmagasság 110.00 mBf.
Szelvényezés
Tervezett pályaszint
Meglévő pályaszint
Meglévő, közelítő helyszínrajzi vonalvezetés
Jobb ív
Egyenes
Bal ív
0+900
1+000
1+100
1+200
1+300
1+400
1+500
1+600

Jelmagyarázat

Tervezett pályaszint	▬▬▬
Meglévő pályaszint	— — —
Bal burkolat széle	— · — · —
Jobb burkolat széle	────

Tervező szervezet: CÍVIS KOMPLEX MÉRNÖK KFT 4030 Debrecen, Gizella utca 13/D Tel.: 06-30-582-7229 E-mail: info@ckmkft.hu			CÍVIS KOMPLEX® MÉRNÖK KFT
Megbízó: Nyíregyháza Megyei Jogú Város Önkormányzata 4401 Nyíregyháza, Kossuth tér 1.		Tervszám: CKM-041-6/2017	Dátum: 2017. december
Projekt azonosító: **TOP-6.1.5-15-NY1-2016-00002**			
Projekt címe: **„Gazdaságfejlesztést és munkaerő-mobilitás ösztönzését szolgáló közlekedésfejlesztés Nyíregyháza délkeleti és délnyugati területein”**			
Terv tárgya: **Nyíregyháza, Tünde utca felújítása**			

Szakág: Úttervezés, Vízépítés	Méretarány: Mh = 1:500 Mv = 1:50	Terv fajta: KIVITELI
Részművelet: Hossz-szelvény Tünde utca (0+845 - 1+680 kmsz. között)		Rajzszám: A1C1_6.2_E_B01
Felelős Tervező: Horváth Zsolt KÉ-K/09-0777	Felelős Tervező: Tarcsai László KÉ-T/09-0880 Tarcsi László	
Tervezés Irányító: Iski László	Tervezőmérnök: Mátls Péter	Tervezőmérnök: Gáva Dóra Gáva Dóra

A terv a CÍVIS KOMPLEX MÉRNÖK Kft. szellemi tulajdona.