


Jelmagyarázat

Tervezett pályaszint

Meglévő pályaszint

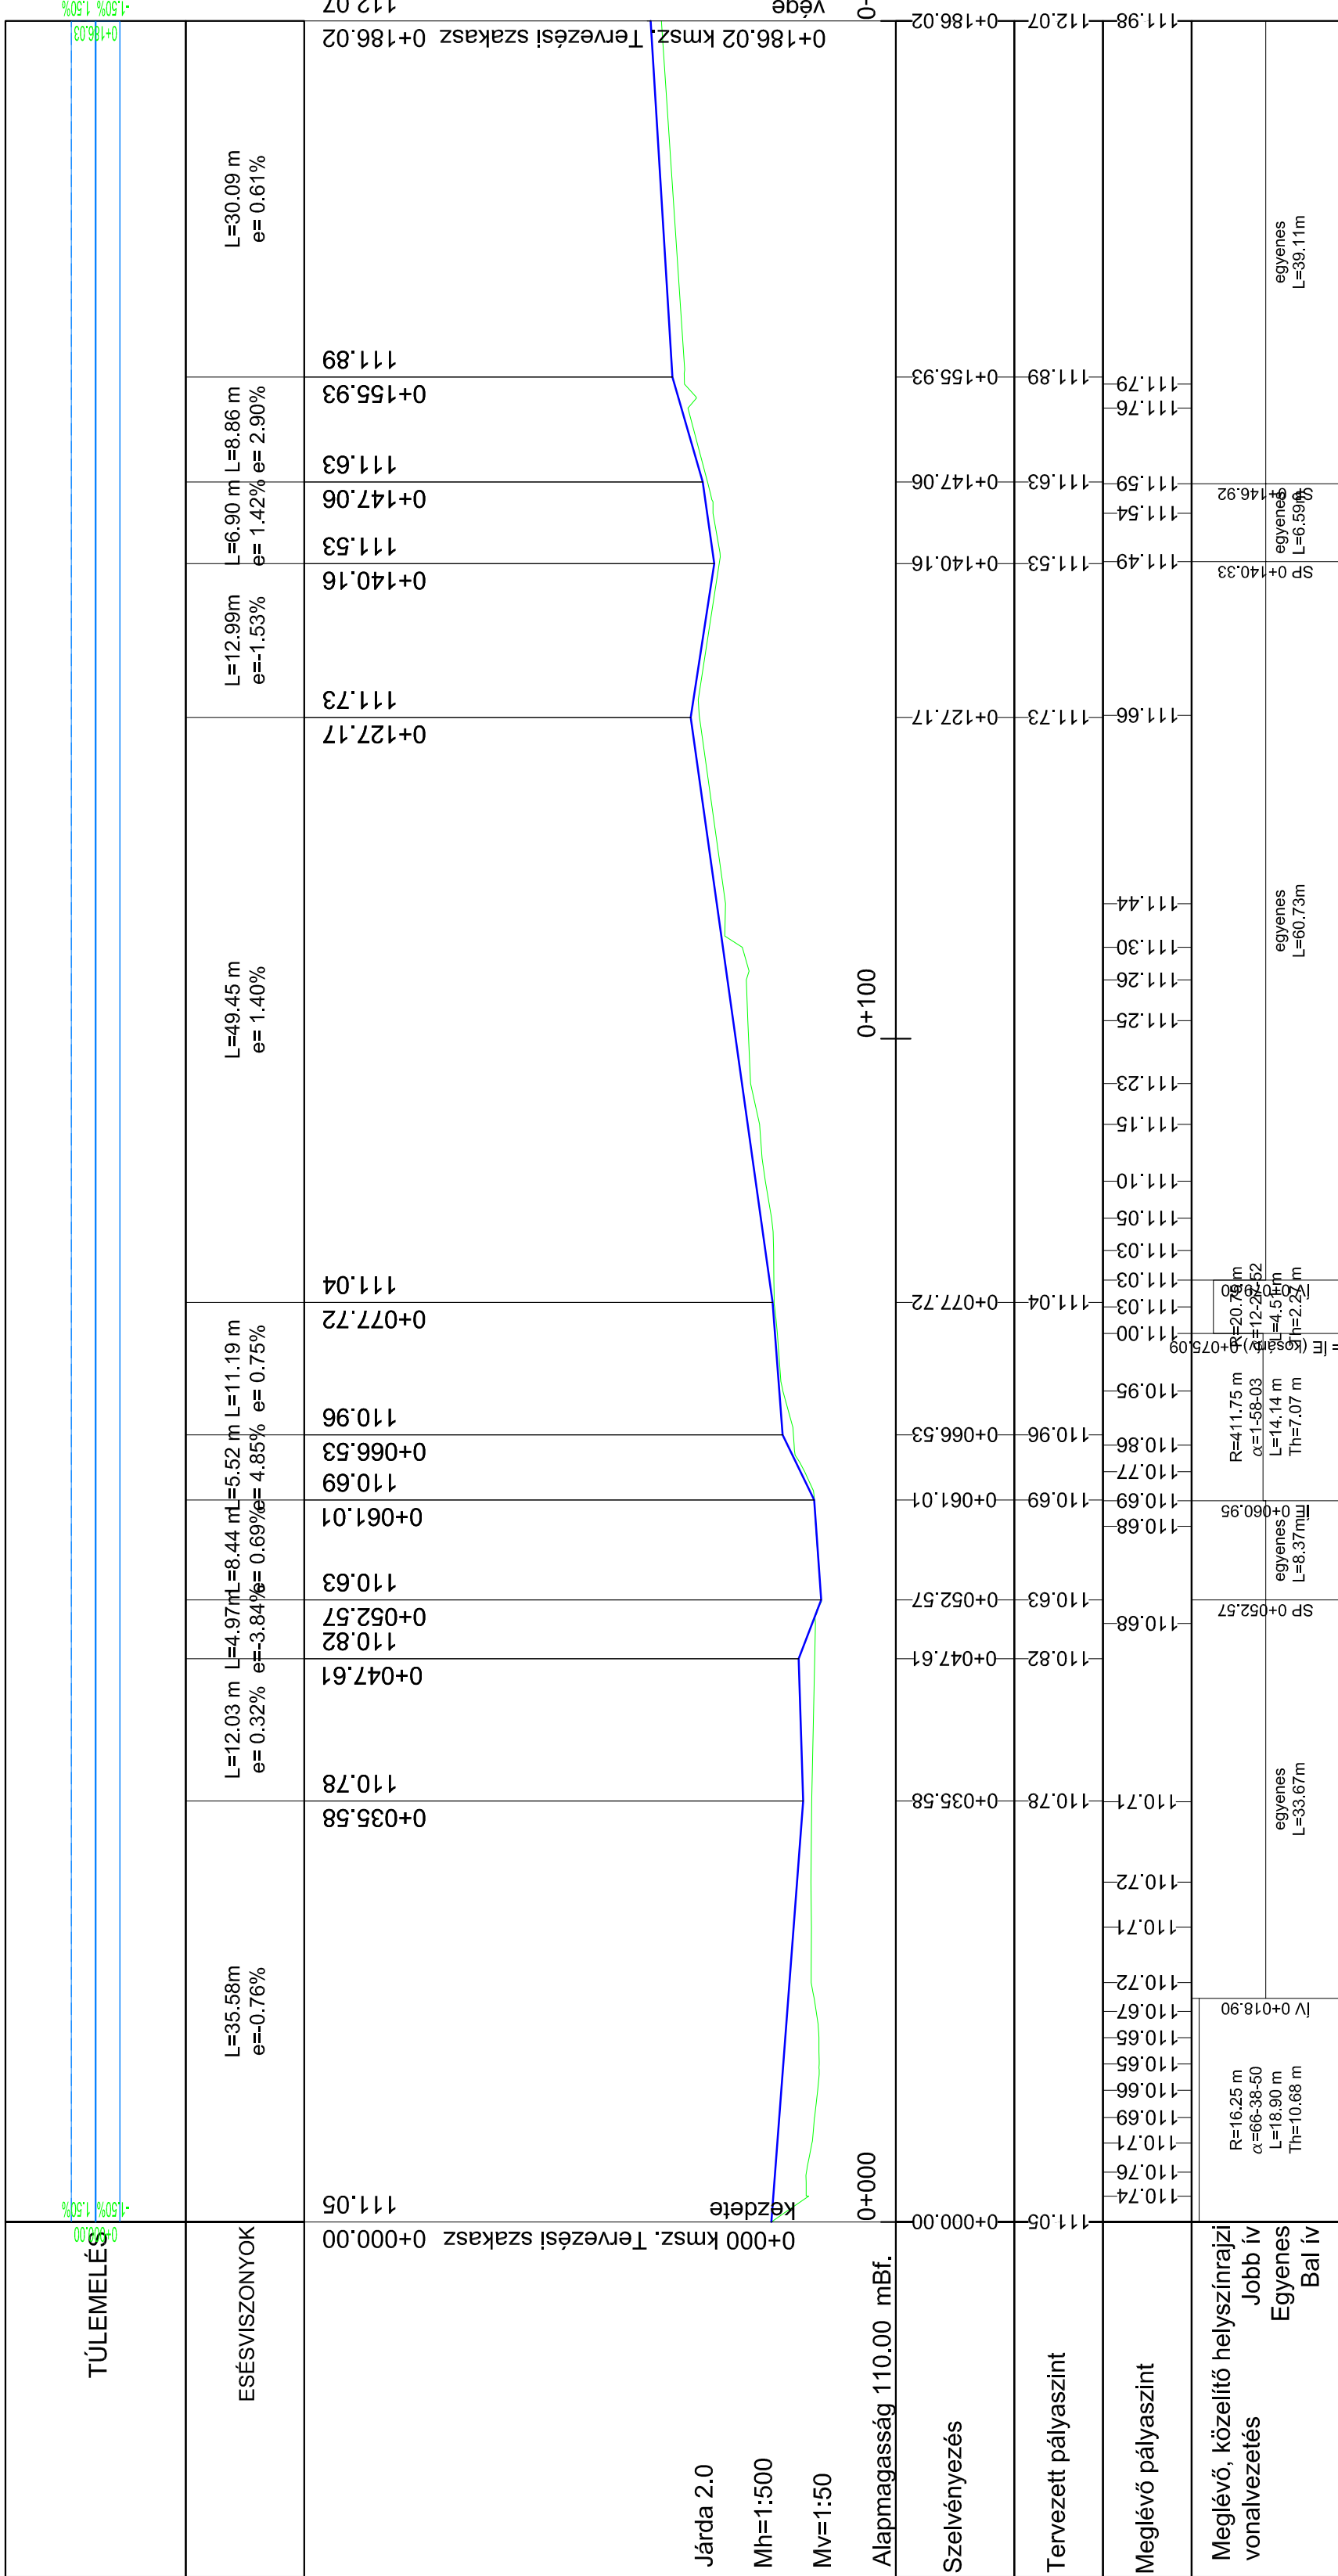

Járda 2.0

Mh=1:500

Mv=1:50

Alapmagasság 110.00 mBf.

Szelvényezés

Tervezett pályaszint


Meglévő pályaszint

Meglévő, közelítő helyszínrajzi vonalvezetés

Jobb iv

Egyenes

Bal iv

Tervező szervezet: CIVIS KOMPLEX MÉRŐK KFT 4030 Debrecen, Gizella utca 13/D Tel.: 06-30-582-7229 E-mail: info@ckmkft.hu			
Megbízó:	Nyíregyháza Megyei Jogú Város Önkormányzata 4401 Nyíregyháza, Kossuth tér 1.	Tervezési szám:	CKM-041-6/2017
Dátum:	2017. december		
Projekt azonosító:	TOP-6.1.5-15-NYI-2016-00002		
Projekt címe:	„Gazdaságfejlesztés és munkaerő-mobilitás ösztönzését szolgáló közlekedésfejlesztés Nyíregyháza délkeleti és délnyugati területein”		
Terv tárgya:	Nyíregyháza, Tünde utca felújítása		
Szakág:	Útbervezés, Vízépítés	Méretarány: Mh = 1:500 Mv = 1:50	Terv fajta: KIVITELI
Részmuvelet:	Hossz-szelvény Járda 2.0	Rajzszám:	A1C1_6.5_K_B01
Felolvasó Tervező:	Honváth Zoltán	Felolvasó Tervező:	Tarcsai László
KE-K/09-0777		KE-T/09-0880	
Tervezőmérnök:	Mátis Péter	Tervezőmérnök:	Gáva Dóra
Iski László		Gáva Dóra	
A terv a CIVIS KOMPLEX MÉRŐK Kft. szellemi tulajdona.			