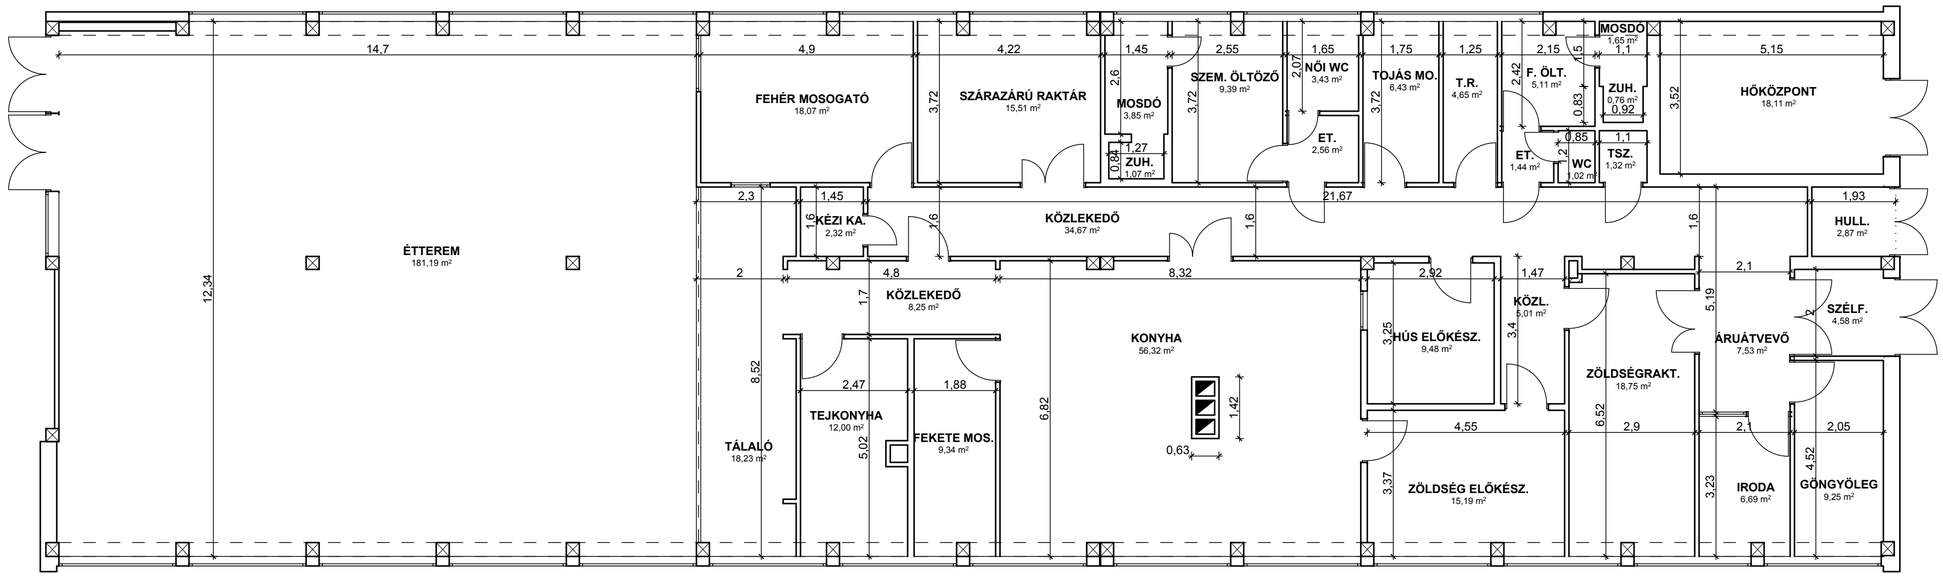

Zelk Zoltán Tagintézmény
Nyíregyháza Krúdy Gy. u. 29
Alaprajz M=1:100