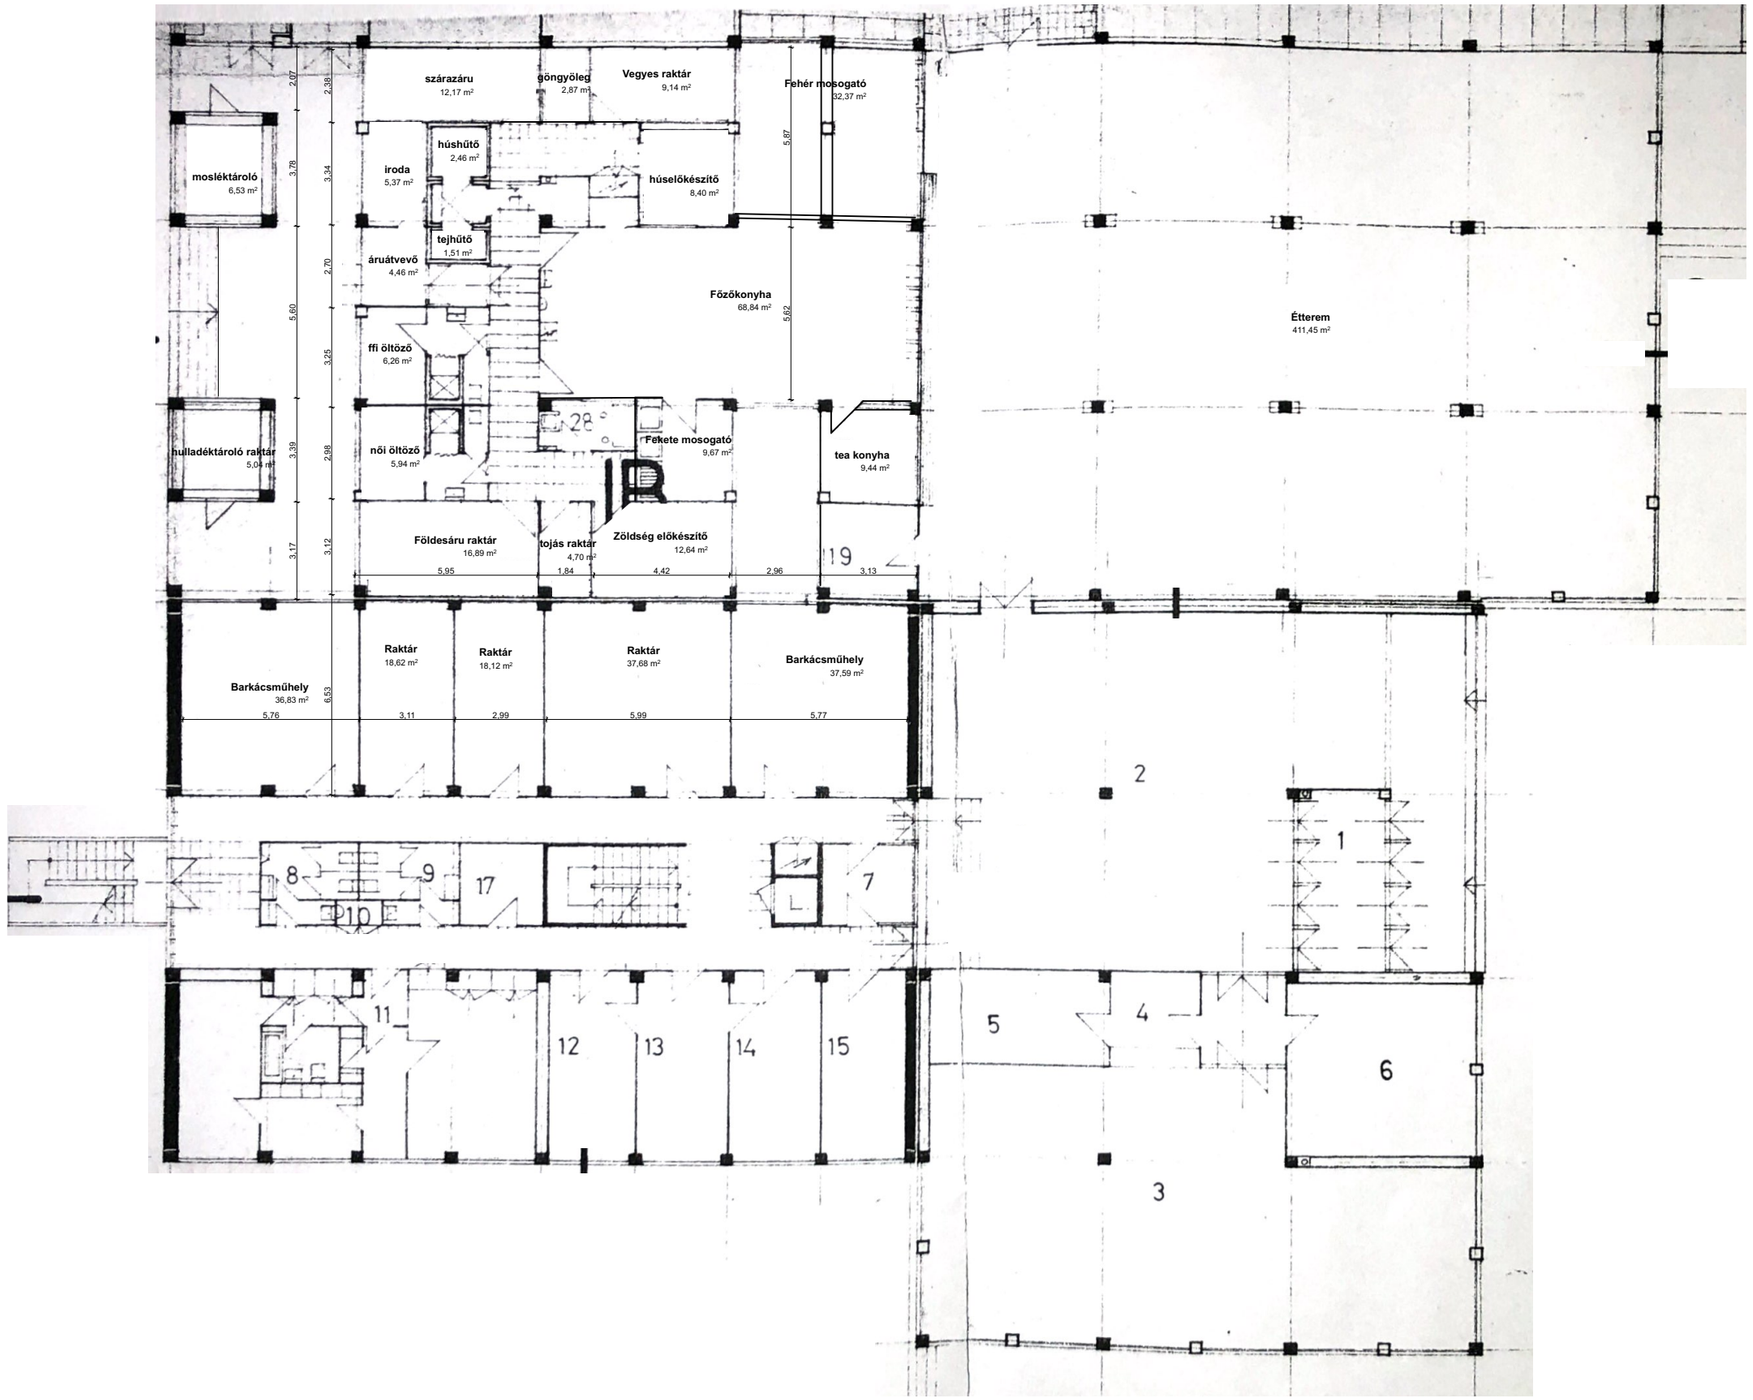

Bánki Donát Szakközép iskola
Nyíregyháza Korányi F. u. 15.
Alaprajz M=1:200