


ESZTERLÁNC E. Ö.  
 CSILLAGSZEM TAGINT.  
 NYH - NYÍRSZŐLŐS  
 KOLLÉGIUM . U. 56.

## FÖLDSZINTI FELMÉRÉSI ALAPRAJZ


A felmérési terv szemrevételezés alapján, a látható és mérhető szerkezetek meghatározásával készült.  
 Roncsolásos feltárást nem végeztünk, az alapozás, a lábazati falak kialakítása és a padló rétegződések az építés korában járatos szerkezeti megoldás szerintiek. Amennyiben a bontási munkák során feltárt szerkezeteken lényeges eltérés látható, a tervezőt a helyszíre kell hívni.

GÓTIKA STÚDIÓ Építészeti Szolgáltató KFT Nyíregyháza, Bercsényi u. 4.		
Tárgy:	Óvoda energetikai korszerűsítése	F-1
Építető:	Nyíregyháza Megyei Jogú Város Önkormányzata	M=1:100
	Nyíregyháza, Kossuth tér 1	
Ép.helye:	Nyíregyháza-Nyírszőlős, Kollégium u. 56. hrsz: 16004	2018. 01. 23.
Tervező:	Molnárné Hevér Katalin Építésmérnök Nyíregyháza-Oros, Csermely u. 23.	<i>Molnár</i>

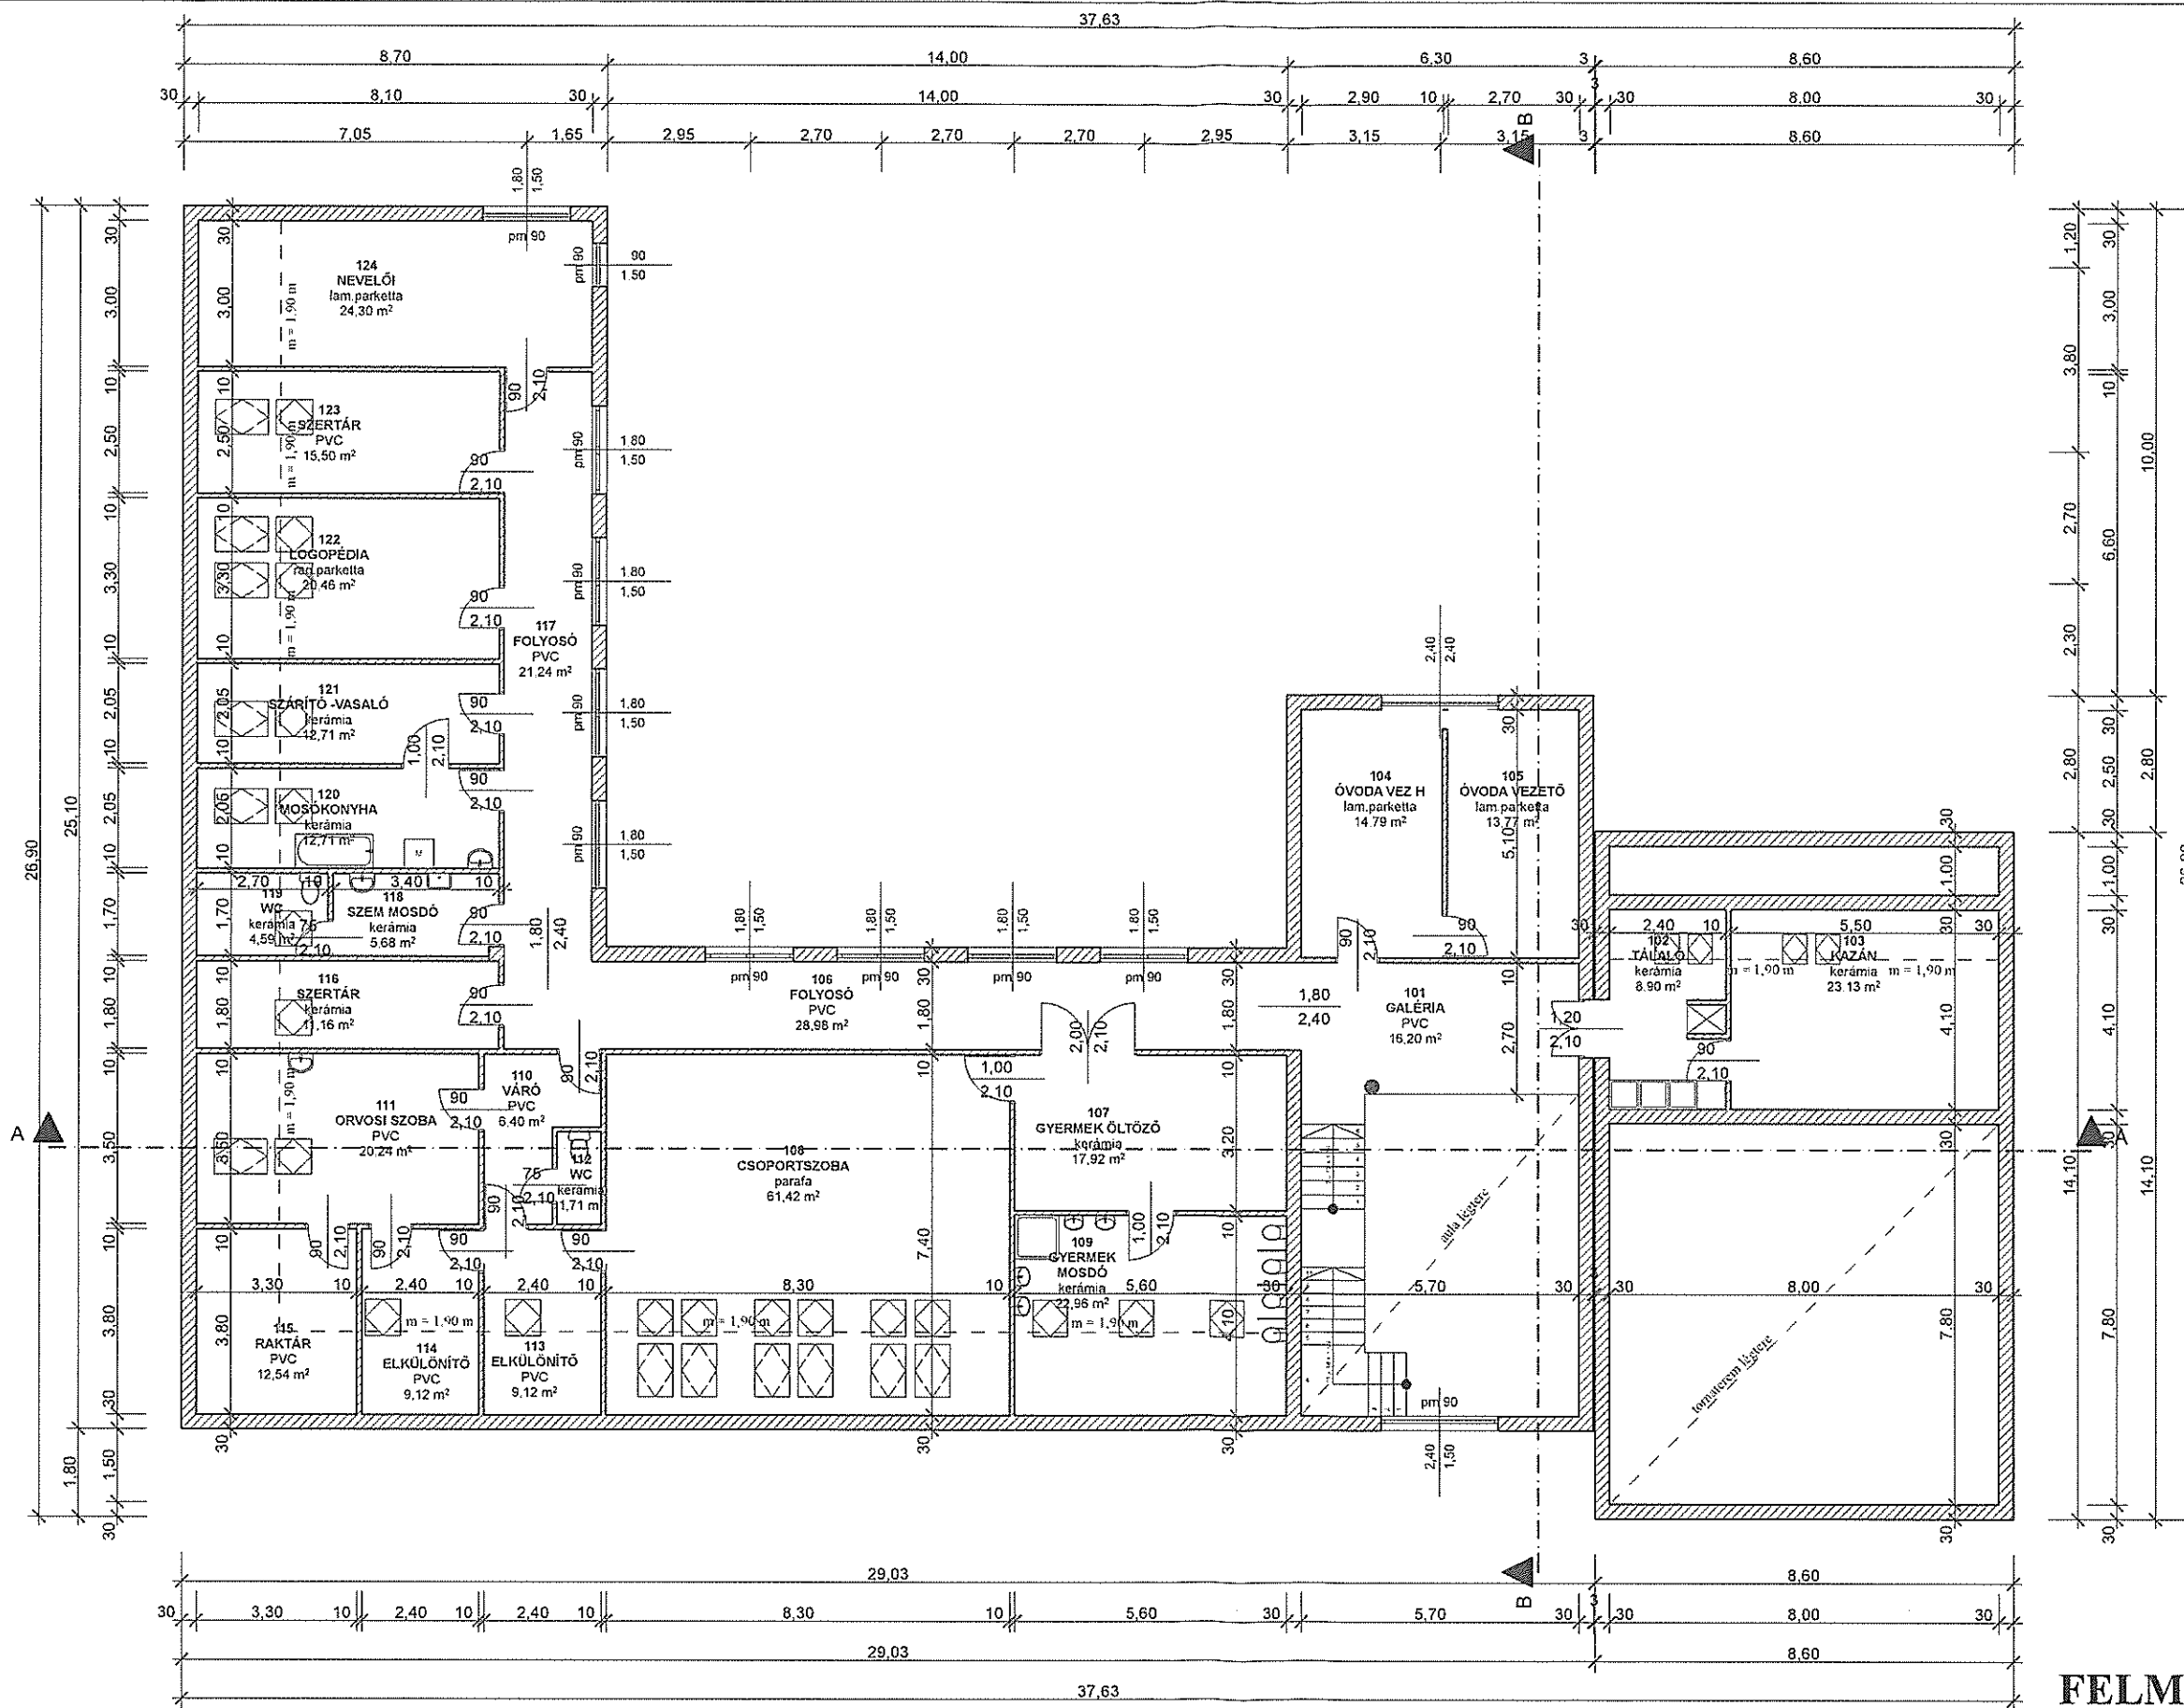

## TETŐTÉRI FELMÉRÉSI ALAPRAJZ

A felmérési terv szemrevételezés alapján, a látható és mérhető szerkezetek meghatározásával készült.  
Roncsolásos feltárást nem végzünk, az alapozás, a lábazati falak kialakítása és a padló rétegződések az építés korában járatos szerkezeti megoldás szerintiek. Amennyiben a bontási munkák során feltárt szerkezeteken lényeges eltérés látható, a tervezőt a helyszíre kell hívni!

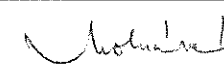GÓTIKA STÚDIO Építészeti Szolgáltató KFT Nyíregyháza, Bercsényi u. 4.		
Tárgy:	Óvoda energetikai korszerűsítése	F-2
Építető:	Nyíregyháza Megyei Jogú Város Önkormányzata	M=1:100
Ép.helye:	Nyíregyháza, Kossuth tér 1.	2018. 01. 23.
Tervező:	Molnárné Hevér Katalin Építészmérnök Nyíregyháza-Oros, Csermely u. 23	 E-15-0079