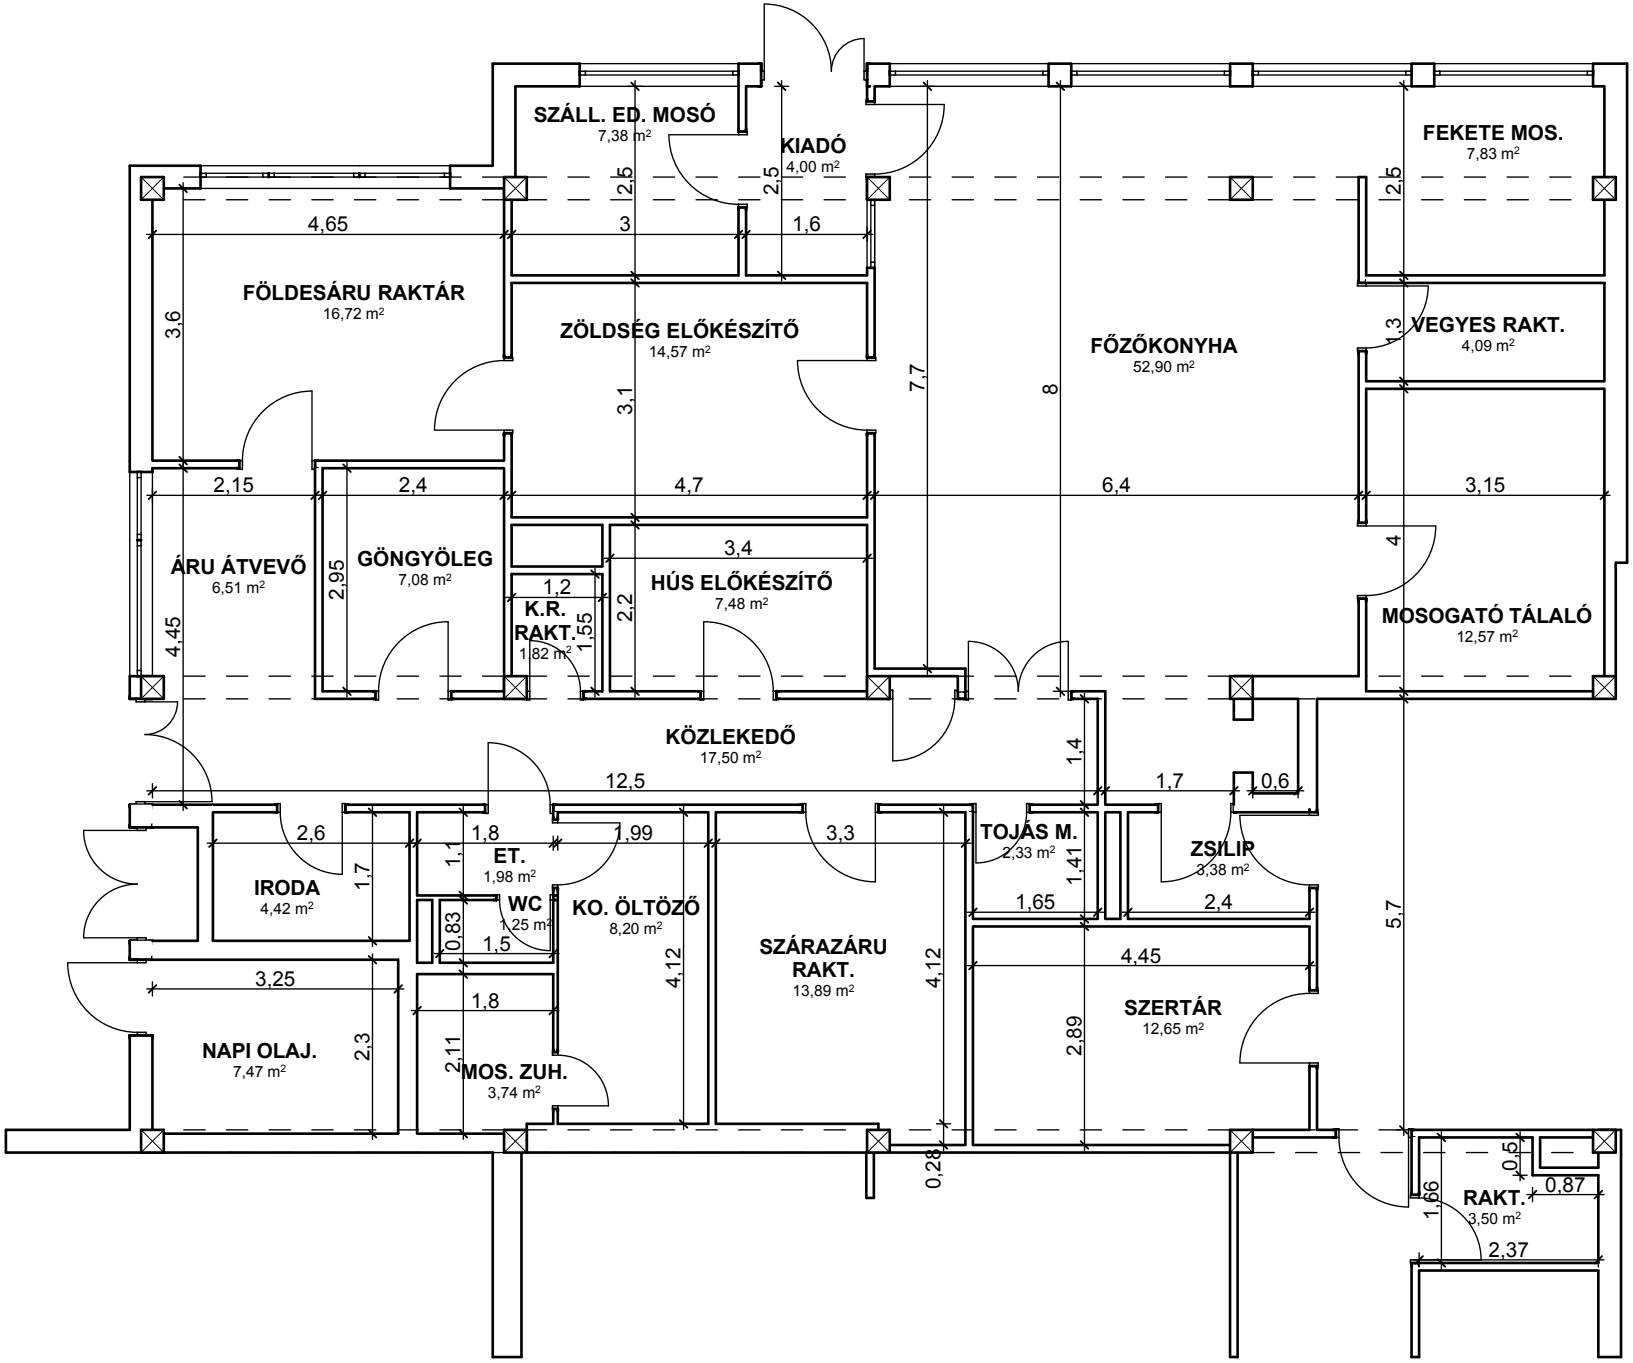

Gyermekek háza Déli óvoda Kertvárosi Csicsergő Tagintézmény
Nyíregyháza Dugonics u. 16
Alaprajz M=1:100