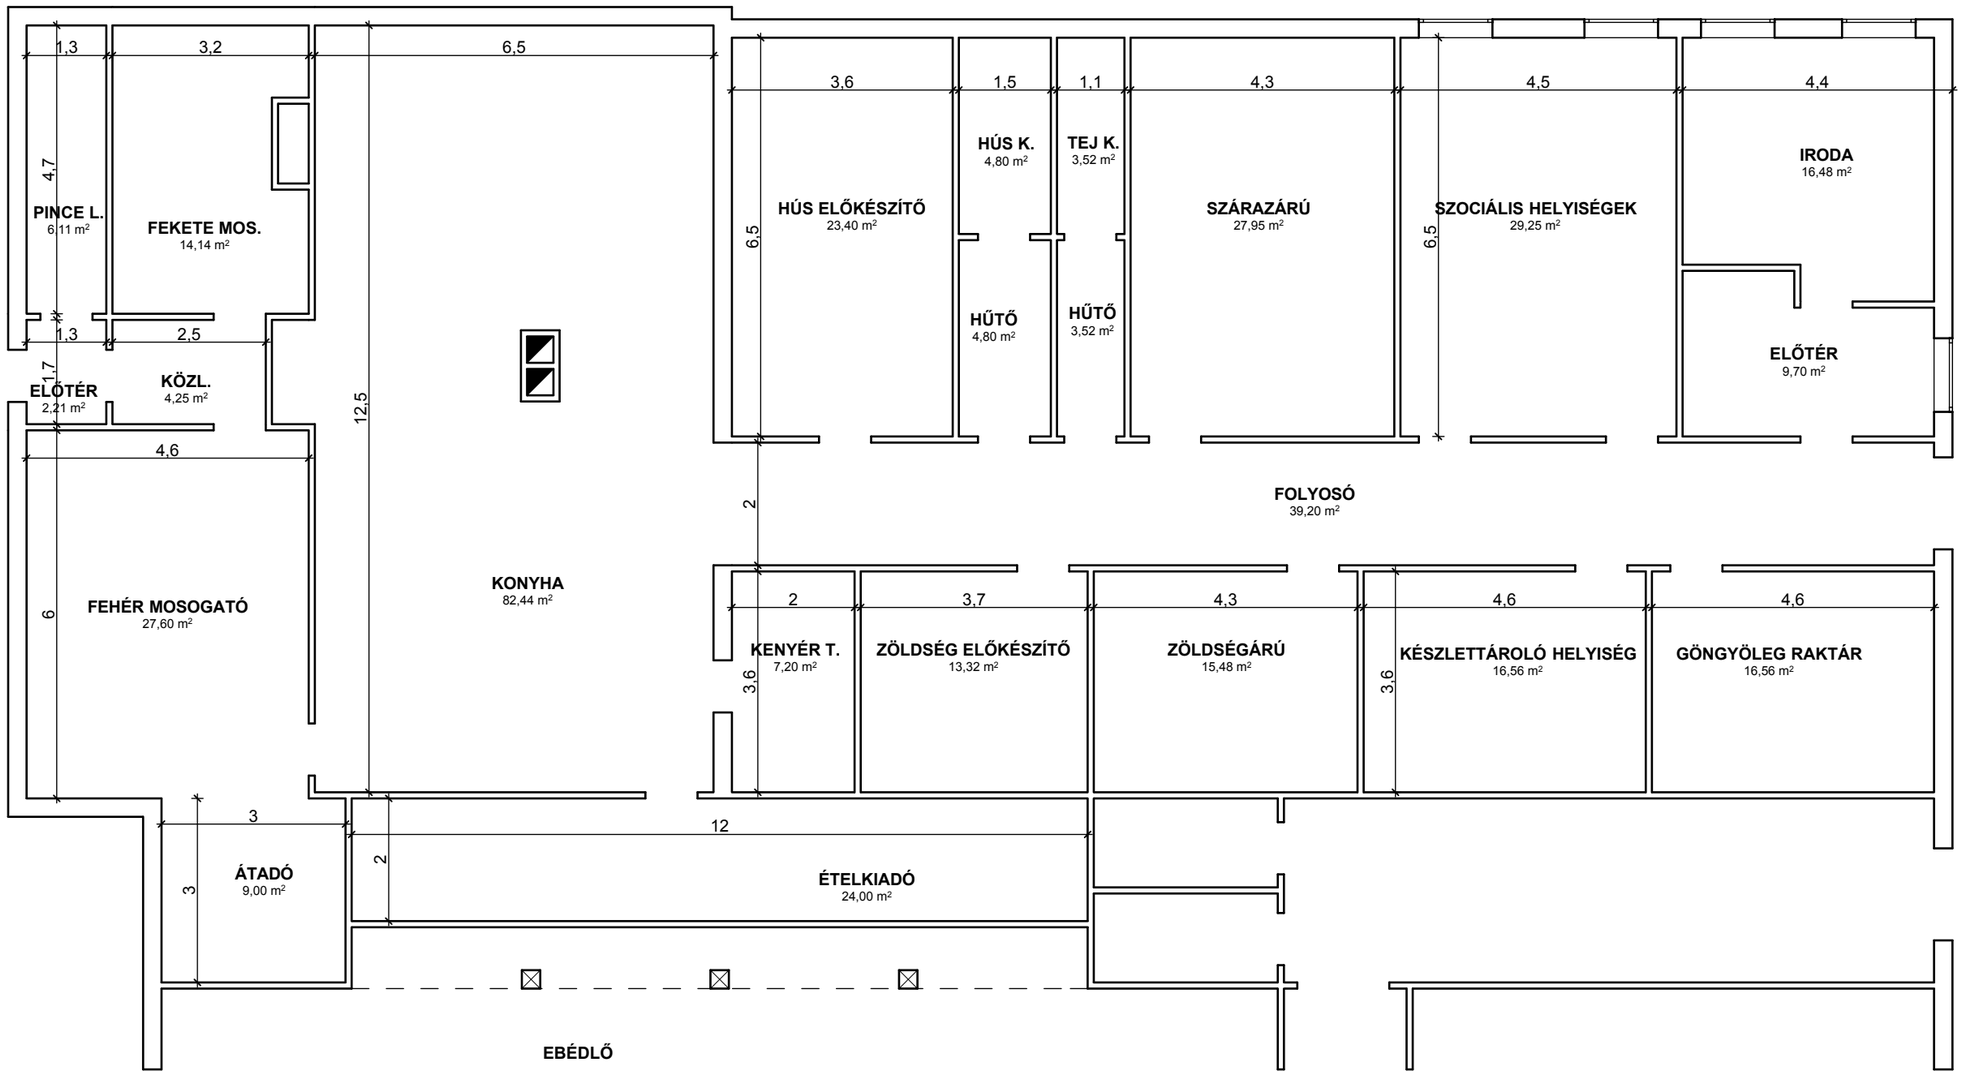

Nyíregyházi Szakképzési Centrum Inczédy György Szakgimnáziuma, Szakközépiskolája és kollégiuma
Nyíregyháza Árok út 53
Alaprajz M=1:100