


DIÁKOTTHON KONYHA - ÉTTEREM

Nyíregyházi SZC Wesselényi Miklós
Szakgimnáziuma,
Szakközépiskolája és Kollégiuma
4400 Nyíregyháza, Dugonics u. 10-12.

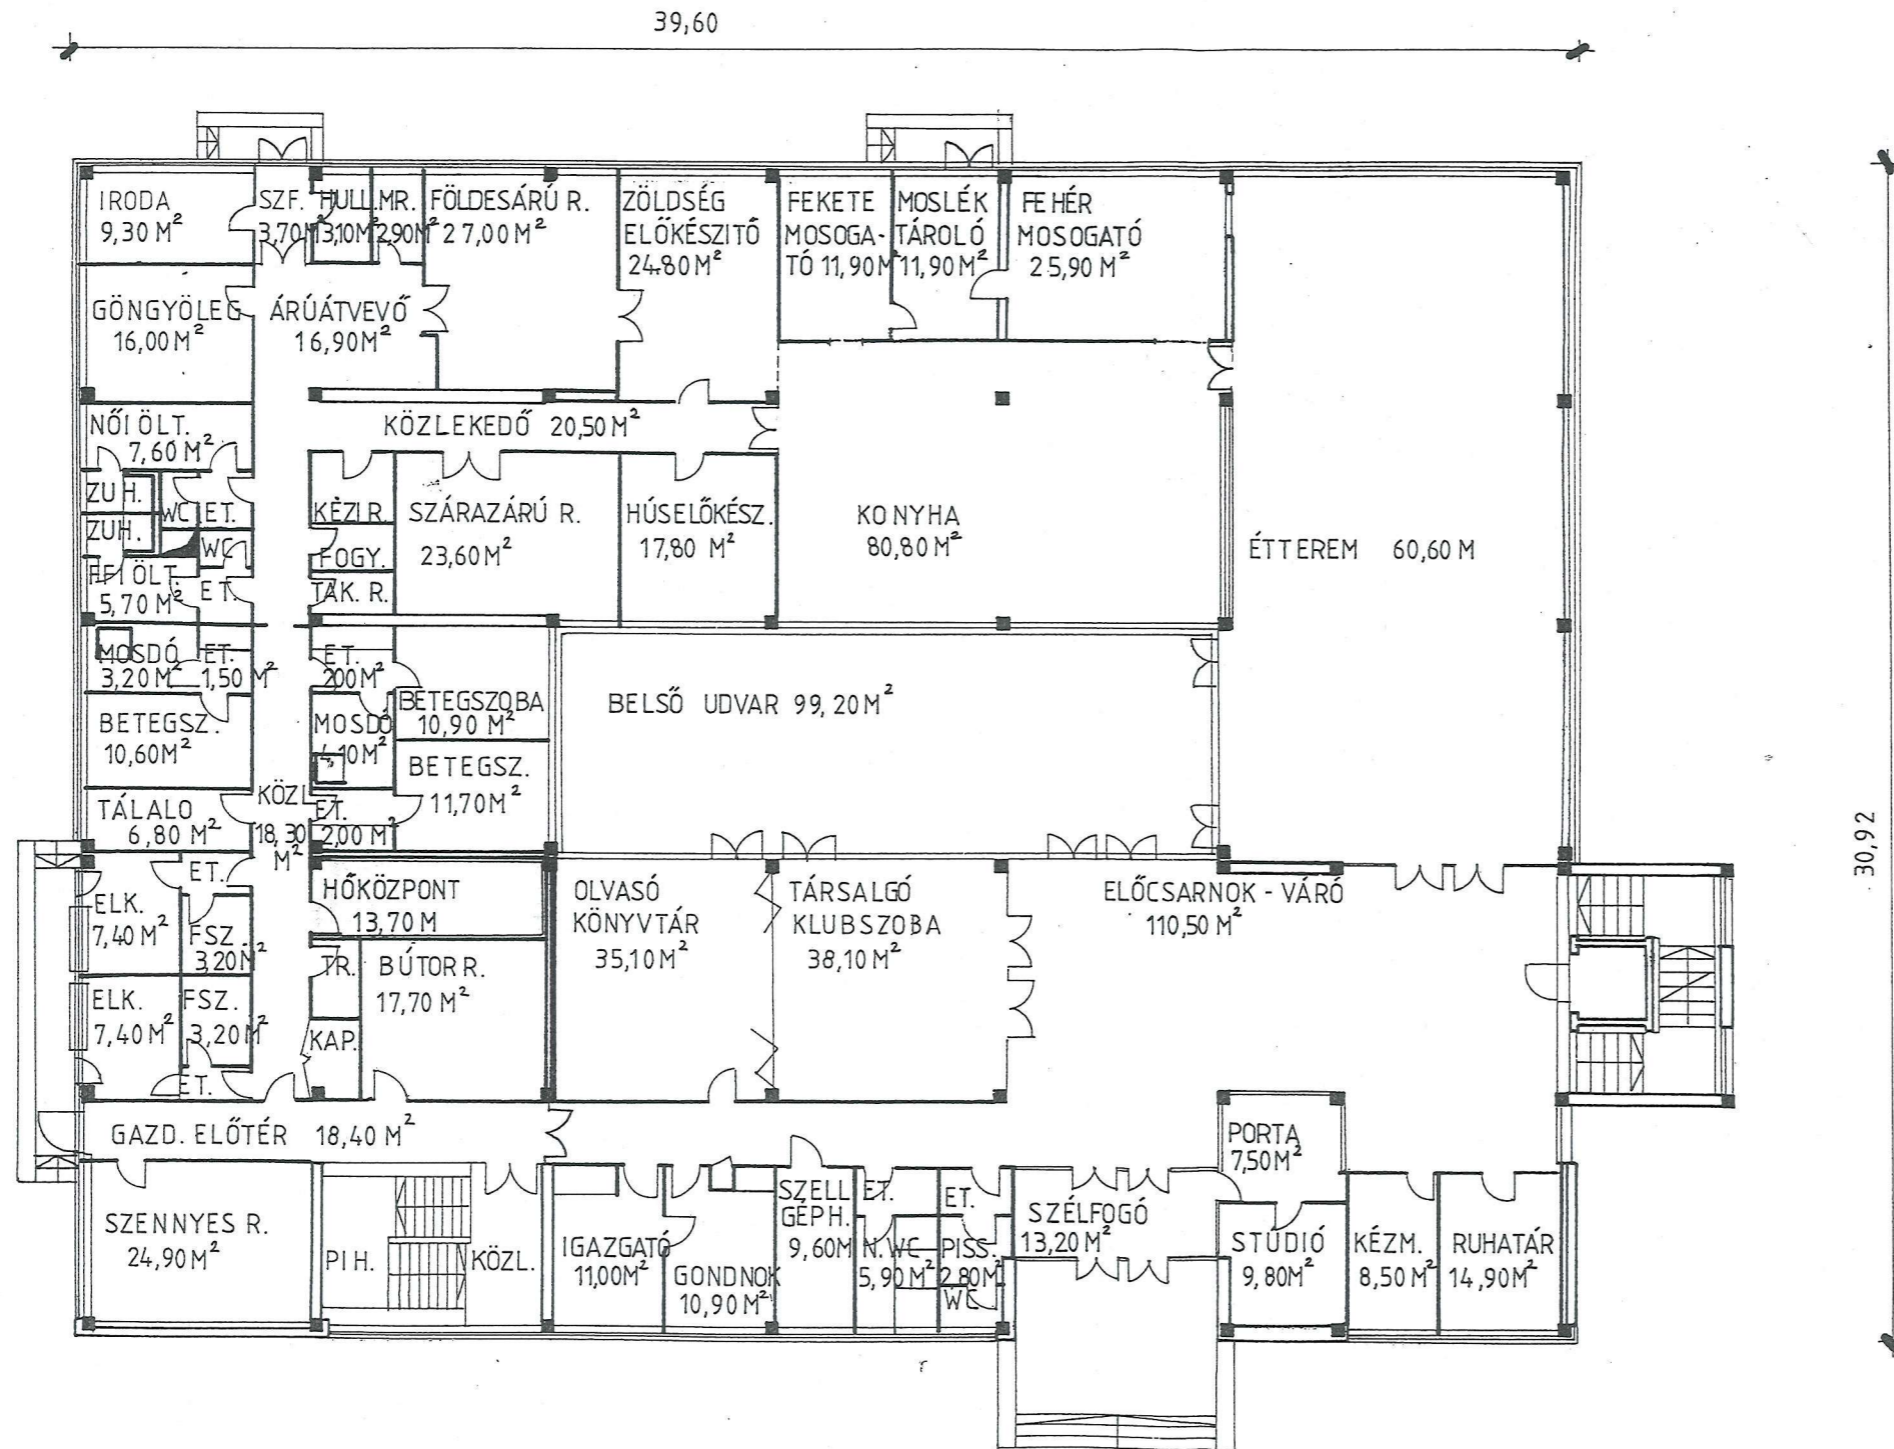

FSZ. ALAPRAJZ M = 1 : 200

1100 m²