


ESÉSVISZONYOK

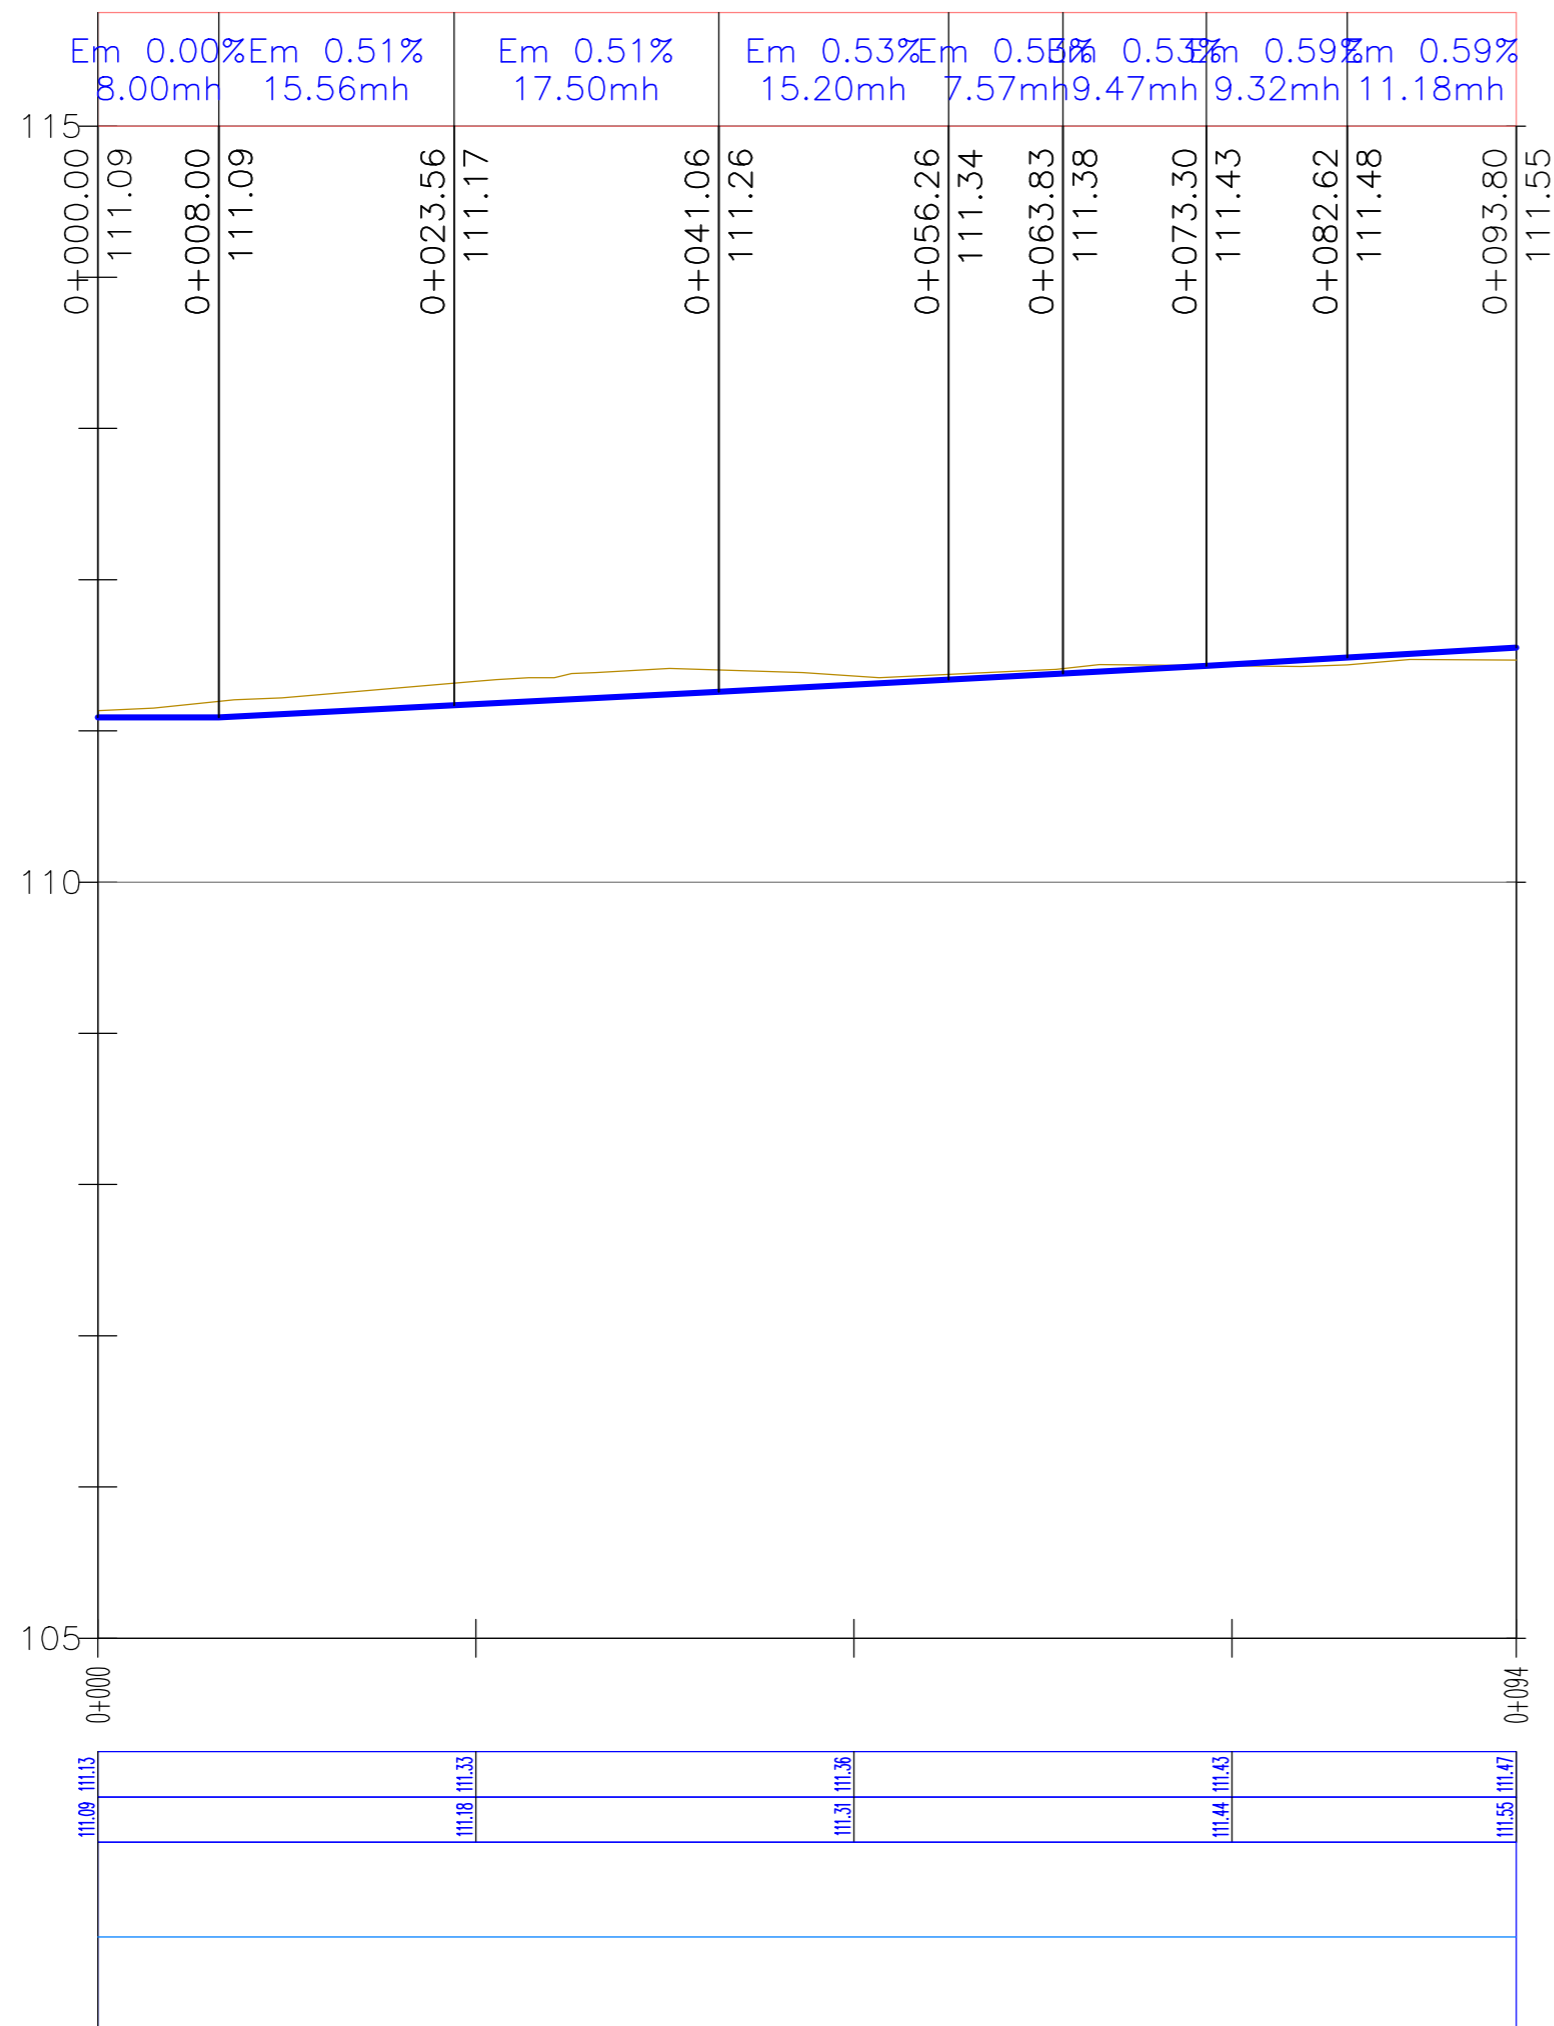

Északi parkoló 2. hossz-szelvénye

Mh=1:500


Mv=1:50

Alapszint: 105.00 mBf.

|              |         |
|--------------|---------|
| TEREP        | Jobb ív |
| PÁLYA        | Egyenes |
| ÍVVISZONYOK: | Bal ív  |

A tervlapok és a műszaki leírás, együttesen kezelendők, külön - külön nem tartalmaznak valamennyi információt.

| TERVEZÉS RÉSZTVEJŐI   | NÉV                  | JOGOSULTSÁG SZÁMA | BEOSZTÁS      |
|---|----------------------|-------------------|---------------|
| MŰSZAKI IGAZGATÓ:   | SÁRDI ZOLTÁN         |                   |               |
| PROJEKTVEZETŐ:   | NÉMETH OLIVÉR        |                   | PROJEKTVEZETŐ |
| ÉPÍTÉSZET:   | PÁHY ÁRPÁD           | É/1 01-3015       | TERVEZŐ       |
| KÖZLEKEDÉS ÉPÍTÉS:   | BERKES GERGELY       | KÉ-K 20-0543      | TERVEZŐ       |
| VÍZIKÖZMŰ ÉPÍTÉS:   | CSÜRÖS KRISZTIÁN     | VZ-TEL 06-0935    | TERVEZŐ       |
| TÁJ- ÉS KERTÉPÍTÉS:   | BALOGHNÉ KAISER DÓRA | K/1 01-5174       | TERVEZŐ       |
| ÉPÍTÉSZET:   | GIBÁNÉ GUTHY JUDIT   | É/1 150043        | TERVEZŐ       |
| TÁJ- ÉS KERTÉPÍTÉS:   | KRAJNYÁK NÓRA        |                   | TERVEZŐ       |
| ÜTTERVEZÉS/KÖZMŰVEK:<br>BARTHÉRV Vállalkozási és Tervező Bt. C-15-00171<br>Cím: 4400 Nyíregyháza, Dózsa György út 4-6. V/4.<br>tel., fax.: (42) 504-298<br>mobil tel.: (20) 944-0119<br>E-mail: bartherv@chello.hu<br>FELELŐS TERVEZŐ:<br>Tervező Felelős Bartha Miklós TERVEZŐ MUNKATÁRS:<br>jogosultsági szám VZ-TEL, VZ-TER, VZ-VKG, kék 15-0150 Munkatárs Balogh Adrienn |                      |                   |               |
| GÁZKÖZMŰ:   | OROSZ TAMÁS          | GO-T 15-0041      | TERVEZŐ       |
| ELEKTROMOS:   | ANGYAL ANDRÁS        |                   | TERVEZŐ       |
| GENERÁL TERVEZŐ:<br>Perfektum Mérnöki Kft.<br>cím:1036 Budapest, Perc utca 2<br>e-mail:mernok@perfektumcsoport.hu<br>tel: +36 1 776 60 06<br>www.perfektumcsoport.hu   |                      |                   |               |

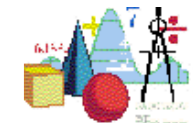

NYÍREGYHÁZA MEGYEI JOGÚ VÁROS ÖNKORMÁNYZATA  
4400 NYÍREGYHÁZA, KOSSUTH TÉR 1.



|   |                                                                      |
|---|----------------------------------------------------------------------|
| <b>PROJEKT ADATOK</b><br>MEGNEVEZÉSE:<br><b>BARNAMEZŐS TERÜLETEK REHABILITÁCIÓJA</b><br><b>NYÍREGYHÁZA TISZAVASVÁRI ÚTI LAKTANYÁK TEKINTETÉBEN</b><br><b>TOP 6.3.1-15-NY1-2016-00001</b><br>HELYSZÍN:<br>Nyíregyháza, Tiszavasvári út |                                                                      |
| TERV TÍPUSA:<br><b>Kivitelezési terv</b>   | MUNKASZÁM: BARTH-0035/2017. <span style="float: right;">074/T</span> |

|                       |                    |                    |
|-----------------------|--------------------|--------------------|
| <b>TERV ADATOK</b>    |                    |                    |
|                       |                    |                    |
| LÉPTÉK: M 1:500, 1:50 | RAJZMÉRET: 297x540 | ±0,00 = 100,00 mBf |

|                                                                              |                        |                                      |
|------------------------------------------------------------------------------|------------------------|--------------------------------------|
| RAJZ MEGNEVEZÉSE:<br><b>Északi terület - P+R parkoló hossz-szelvény III.</b> |                        |                                      |
| TERVLAP SZÁM:<br><b>074-K-ÚT-21-17</b>                                       | MÓDOSÍTÁS:<br><b>0</b> | KIADÁS DÁTUMA:<br><b>2018.02.01.</b> |

A terv a Szerző szellemi alkotása, szerzői jogi védelem alatt áll!