


Vízvezeték jele	Észak VI 1-1-0
Utca neve	Zöld terület

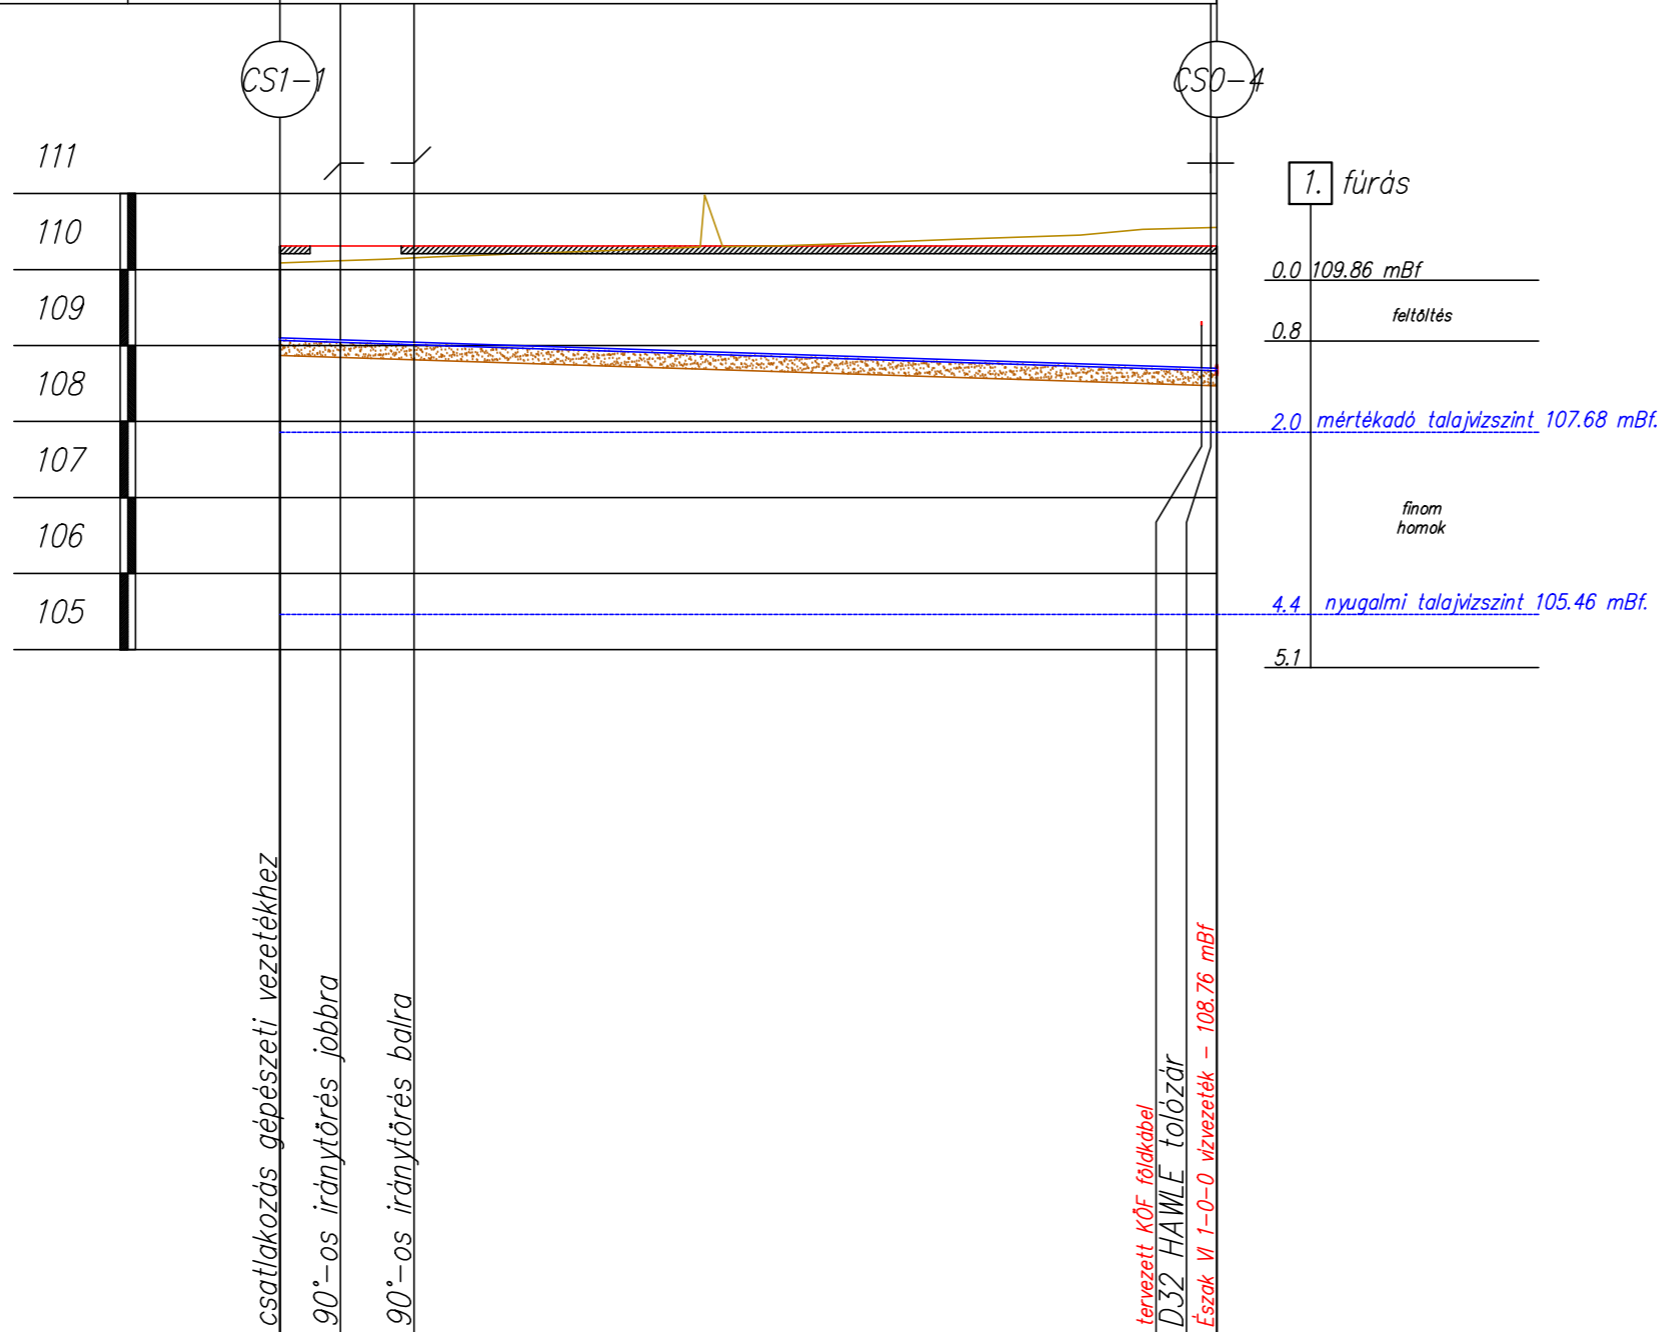

Terepszint [m.B.f.]	110.31	110.31	110.31	110.31
Csötető [m.B.f.]	109.1	109.07	109.04	108.7
Takarás [m]	1.21	1.24	1.27	1.61
Leásás mélysége [m]	0+000 1.22	0+004 1.27	0+008.8 1.34	0+061.3 0+061.7 2.09
Szelvény [m]				
Lejtés [‰]			-6.5%	
Épül összesen			61.65 m	

61.65 m D32 KPE vízvezeték

A tervlapok és a műszaki leírás, együttesen kezelendők, külön - külön nem tartalmaznak valamennyi információt.

TERVEZÉS RÉSZTVEVŐI	NÉV	JOGOSULTSÁG SZÁMA	BEOSZTÁS
MŰSZAKI IGAZGATÓ:	SÁRDI ZOLTÁN		
PROJEKTVEZETŐ:	NÉMETH OLIVÉR		PROJEKTVEZETŐ
ÉPÍTÉSZET:	PÁHY ÁRPÁD	É/1 01-3015	TERVEZŐ
KÖZLEKEDÉS ÉPÍTÉS:	BERKES GERGELY	KÉ-K 20-0543	TERVEZŐ
VÍZIKÖZMŰ ÉPÍTÉS:	CSÜRÖS KRISZTIÁN	VZ-TEL 06-0935	TERVEZŐ
TÁJ- ÉS KERTÉPÍTÉS:	BALOGHNÉ KAISER DÓRA	K/1 01-5174	TERVEZŐ
ÉPÍTÉSZET:	GIBÁNÉ GUTHY JUDIT	É/1 150043	TERVEZŐ
TÁJ- ÉS KERTÉPÍTÉS:	KRAJNYÁK NÓRA		TERVEZŐ

ÜTTERVEZÉS/KÖZMŰVEK: BARTHERV Vállalkozási és Tervező Bt. C-15-00171 Cím: 4400 Nyíregyháza, Dózsa György út 4-6. V/4. tel. fax.: (42) 504-298 mobil tel.: (20) 944-0119 E-mail: bartherv@chello.hu			
FELELŐS TERVEZŐ: Tervező Felelős Bartha Miklós jogosultsági szám VZ-TEL, VZ-TER, VZ-VKG, k6-k 15-0150		TERVEZŐ MUNKATÁRS: Munkatárs Balogh Adrienn	
GÁZKÖZMŰ: OROSZ TAMÁS GO-T 15-0041		TERVEZŐ TERVEZŐ	

PERFEKTUM MÉRNÖKI KFT.
 a Perfektum Csoport tagja

PERFEKTUM MÉRNÖKI KFT.
 cím: 1036 Budapest, Perc utca 2
 e-mail: mernok@perfektumcsoport.hu
 tel: +36 1 776 60 06
 www.perfektumcsoport.hu

NYÍREGYHÁZA MEGYEI JOGÚ VÁROS ÖNKORMÁNYZATA
 4400 NYÍREGYHÁZA, KOSSUTH TÉR 1.

PROJEKT ADATOK
 MEGNEVEZÉSE:
 BARNAMEZŐS TERÜLETEK REHABILITÁCIÓJA
 NYÍREGYHÁZA TISZAVASVÁRI ÚTI LAKTANYÁK TEKINTETÉBEN
 TOP 6.3.1-15-NY1-2016-00001

HELYSZÍN:
 Nyíregyháza, Tiszavasvári út

TERV TÍPUSA:
 Kivitelezési terv

MUNKASZÁM: BARTH-0035/2017. 074/T

TERV ADATOK

észak

LÉPTÉK: M 1:500, 1:100 RAJZMÉRET: 297x500 ±0,00 = 100,00 mBf

RAJZ MEGNEVEZÉSE:
 Északi terület - Észak VI 1-1-0 jelű vízvezeték
 hossz-szelvénye

TERVLAP SZÁM: 074-K-IV-10-2 MÓDOSÍTÁS: 0 KIADÁS DÁTUMA: 2018.02.01.

A terv a Szerző szellemi alkotása, szerzői jogi védelem alatt áll!