


Vízvezeték jele	Észak VI 1-3-0
Utca neve	Észak 2. számú út (Fokos utca)

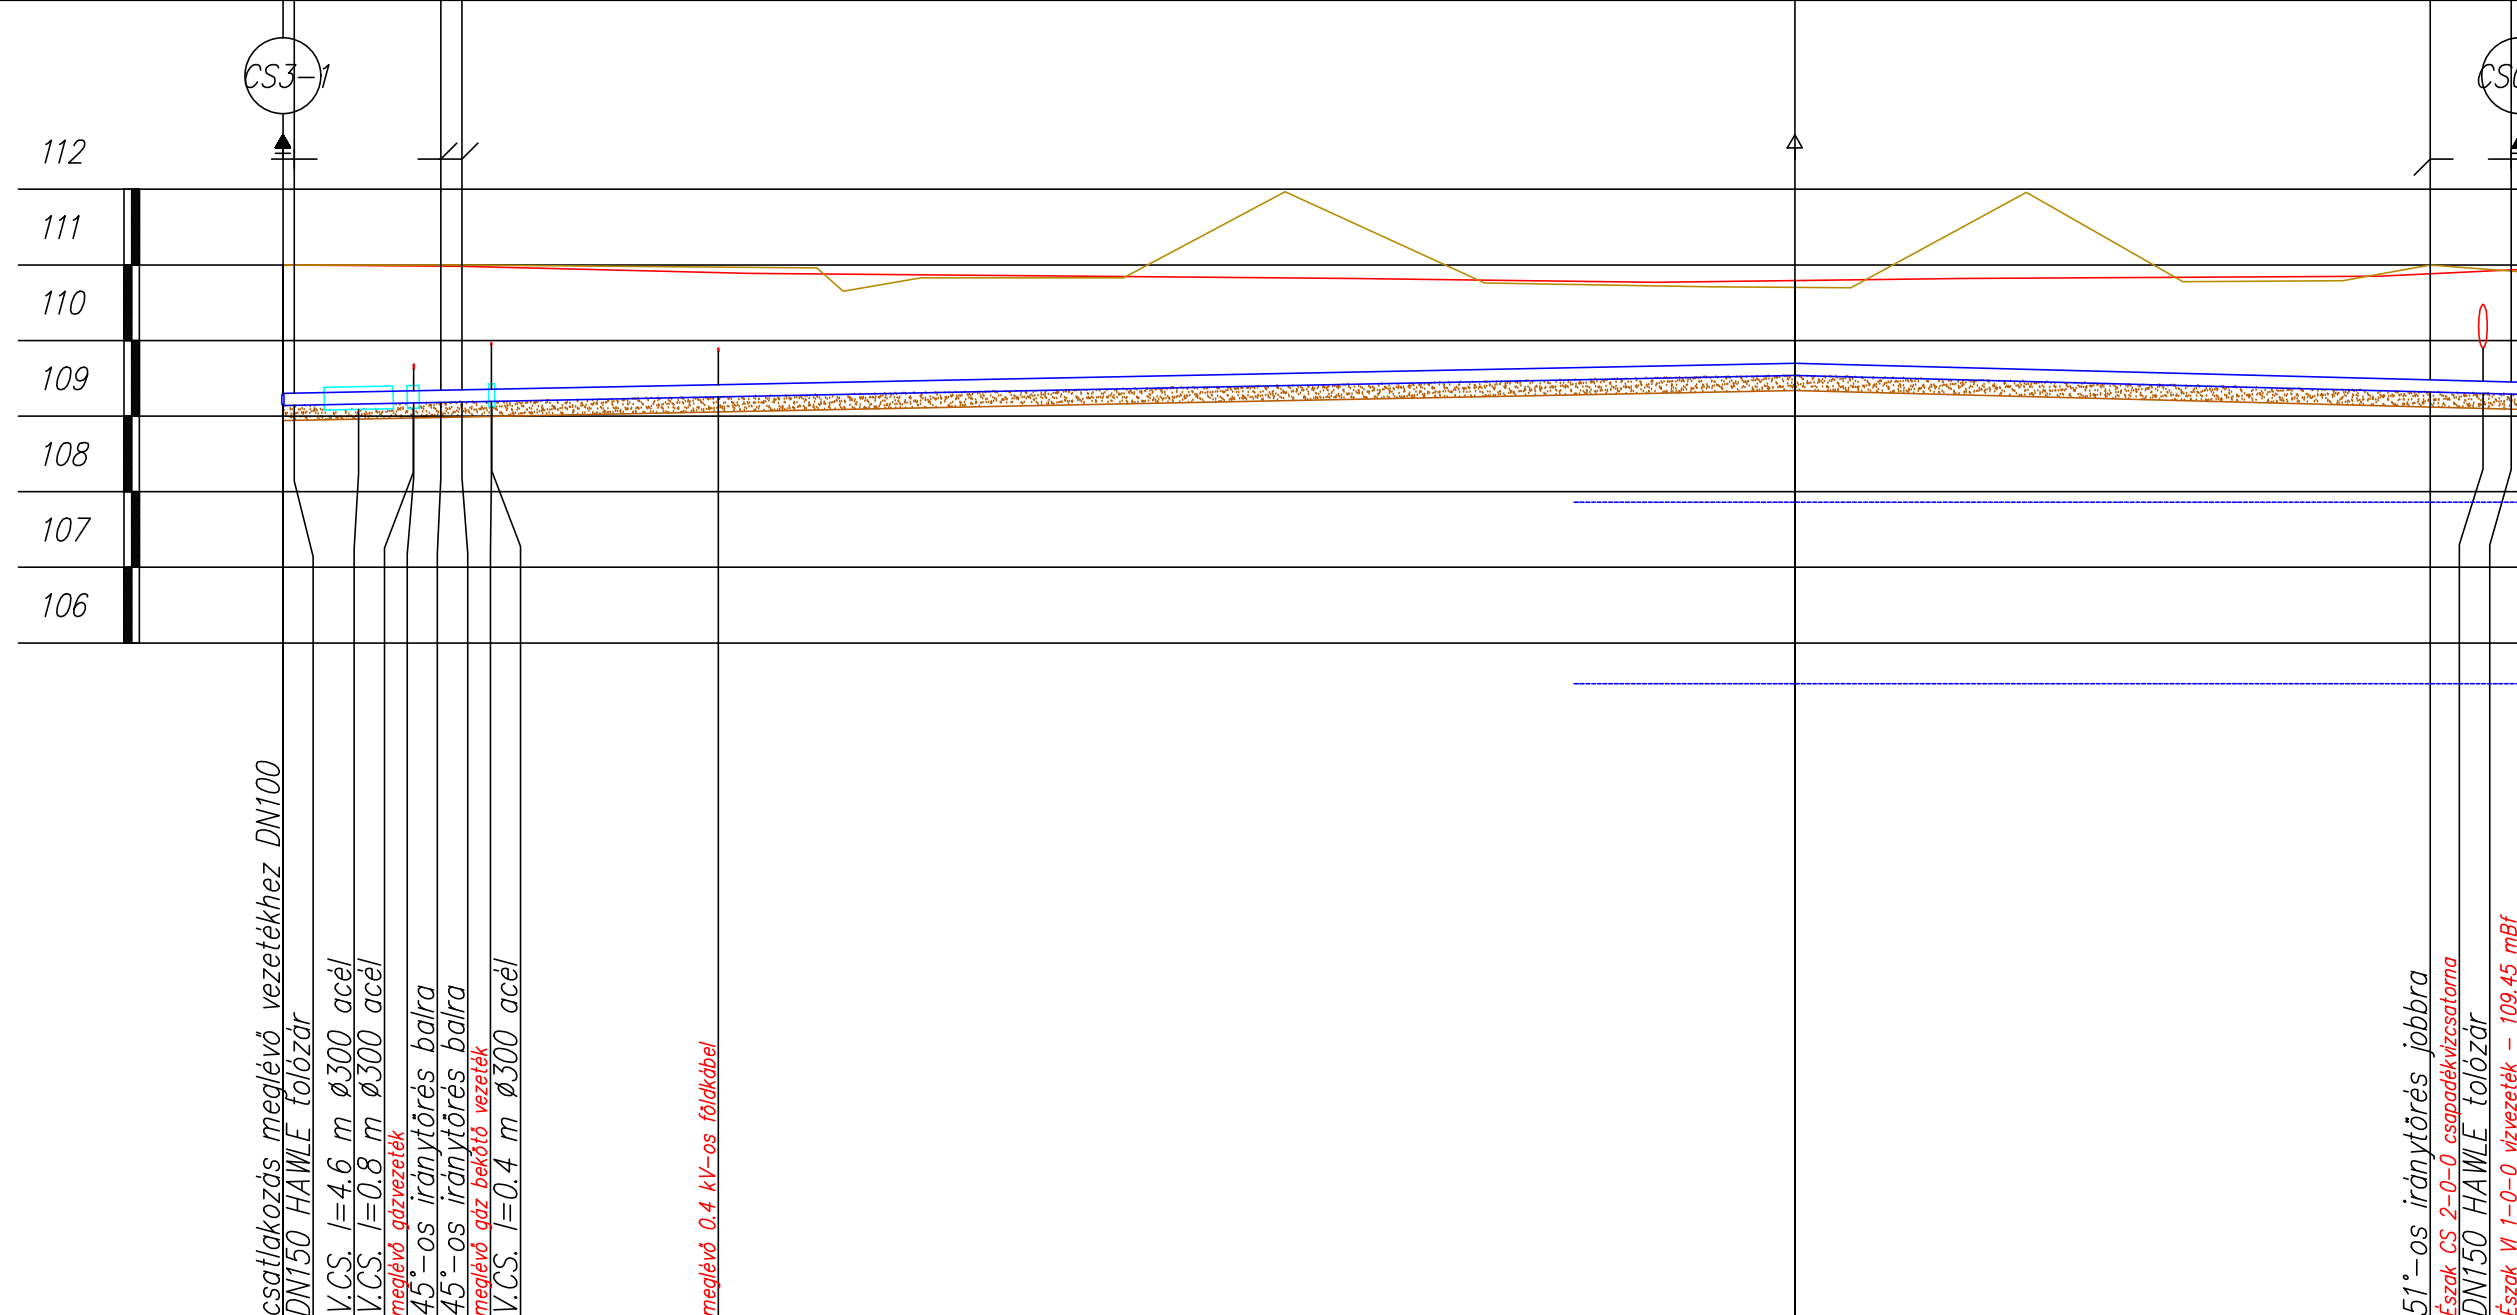

1. fűrés	0,0 109.86 mBf
feltöltés	0,8
2. mértékadó talajvízszint	107.68 mBf
finom homok	
4.4. nyugalmi talajvízszint	105.46 mBf
5.1	

csatlakozás meglévő vezetékhez DN100
DN150 HAWLE tolózár
V.C.S. l=4.6 m Ø300 acél
V.C.S. l=0.8 m Ø300 acél
meglévő vízvezeték
45°-os iránytörés balra
45°-os iránytörés balra
meglévő víz vezeték
V.C.S. l=0.4 m Ø300 acél
meglévő 0.4 kV-os fókókábel

51°-os iránytörés jobbra
Észak CS 2-0-0 csapadékvízcsatlama
DN150 HAWLE tolózár
Észak VI 1-0-0 vízvezeték - 109.45 mBf

1:500
1:100

Terepszint [m.B.f.]	111	109.3	109.3	109.32	109.33	109.34	110.98	110.98	109.36	110.79
Csótető [m.B.f.]		109.3	109.3	109.32	109.33	109.34	110.98	110.98	109.36	110.79
Takarás [m]		1.7				1.64		1.63		1.09
Leásás mélysége [m]		2.06				2.02		2.01		1.36
Szelvény [m]	0+000	0+000.7	0+005	0+008.6	0+008.7	0+010.4	0+011.9	0+013.8	0+013.8	0+100
Lejtés [%]						4%				4%
Épül összesen						100 m				147.95 m D160 KPE vízvezeték

A tervlapok és a műszaki leírás, együttesen kezelendők, külön - külön nem tartalmaznak valamennyi információt.

TERVEZÉS RÉSZTVEJŐI	NÉV	JOGOSULTSÁG SZÁMA	BEOSZTÁS
MŰSZAKI IGAZGATÓ:	SÁRDI ZOLTÁN		
PROJEKTVEZETŐ:	NÉMETH OLIVÉR		PROJEKTVEZETŐ
ÉPÍTÉSZET:	PÁHY ÁRPÁD	É/1 01-3015	TERVEZŐ
KÖZLEKEDÉS ÉPÍTÉS:	BERKES GERGELY	KÉ-K 20-0543	TERVEZŐ
VÍZKÖZMŰ ÉPÍTÉS:	CSÚRÓS KRISZTIÁN	VZ-TEL 06-0935	TERVEZŐ
TÁJ- ÉS KERTÉPÍTÉS:	BALOGHNÉ KAISER DÓRA	K/1 01-5174	TERVEZŐ
ÉPÍTÉSZET:	GIBÁNÉ GUTHY JUDIT	É/1 150043	TERVEZŐ
TÁJ- ÉS KERTÉPÍTÉS:	KRAJNYÁK NÓRA		TERVEZŐ

ÜTTERVEZÉS/KÖZMŰVEK:
BARTHERV Vállalkozási és Tervező Bt. C-15-00171
Cím: 4400 Nyíregyháza, Dózsa György út 4-6. V/4.
tel., fax.: (42) 504-298
mobil tel.: (20) 944-0119
E-mail: bartherv@chello.hu
FELELŐS TERVEZŐ: Bartha Miklós TERVEZŐ MUNKATÁRS: Munkatárs Balogh Adrienn
Tervező Felelős VZ-TEL, VZ-TER, VZ-VKG, KÉ-K 15-0150
jogosultsági szám

GÁZKÖZMŰ:	OROSZ TAMÁS	GO-T 15-0041	TERVEZŐ
ELEKTROMOS:	ANGYAL ANDRÁS		TERVEZŐ

GENERÁL TERVEZŐ:
Perfektum Mérnöki Kft.
cím: 1036 Budapest, Perc utca 2
e-mail: memok@perfektumcsoport.hu
tel: +36 1 776 60 06
www.perfektumcsoport.hu



NYÍREGYHÁZA MEGYEI JOGÚ VÁROS ÖNKORMÁNYZATA
4400 NYÍREGYHÁZA, KOSSUTH TÉR 1.

PROJEKT ADATOK
MEGNEVEZÉSE:
BARNAMEZŐS TERÜLETEK REHABILITÁCIÓJA
NYÍREGYHÁZA TISZAVASVÁRI ÚTI LAKTANYÁK TEKINTETÉBEN
TOP 6.3.1-15-NY1-2016-00001

HELYSZÍN:
Nyíregyháza, Tiszavasvári út

TERV TÍPUSA:
Kivitelezési terv

MUNKASZÁM: BARTH-0035/2017. 074/T

TERV ADATOK	
	észak

LÉPTÉK: M 1:500, 1:100 RAJZMÉRET: 297x660 ±0,00 = 100,00 mBf

RAJZ MEGNEVEZÉSE:
Északi terület - Észak VI 1-3-0 jelű vízvezeték hossz-szelvénye

TERVLAP SZÁM: 074-K-IV-10-4	MÓDOSÍTÁS: 0	KIADÁS DÁTUMA: 2018.02.01.
--------------------------------	-----------------	-------------------------------

A terv a Szerző szellemi alkotása, szerzői jogi védelem alatt áll!