


Vízvezeték jele	Északi ivókút bekötés
Utca neve	Északi zöldterület

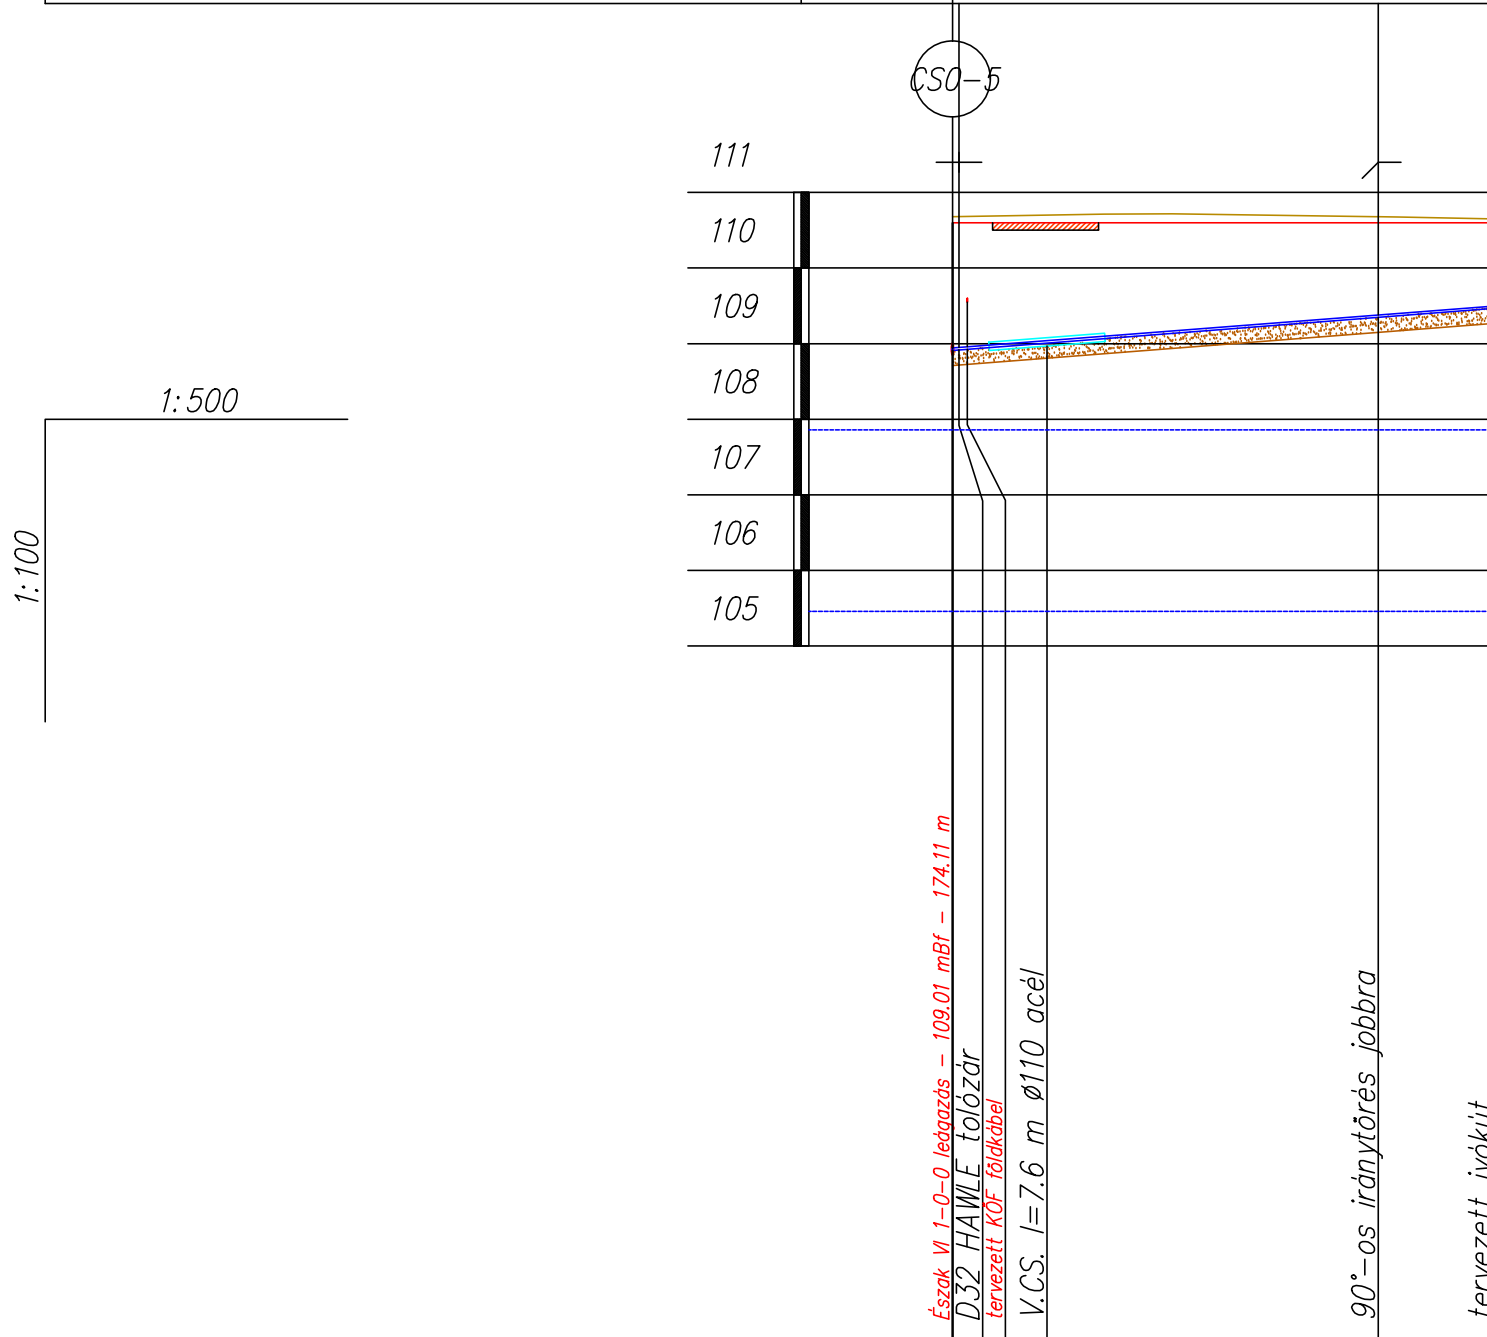

1. fúrás	0.0 109.86 mBf
	0.8 feltöltés
	2.0 mértékadó talajvízszint 107.68 mBf.
	finom homok
	4.4 nyugalmi talajvízszint 105.46 mBf.
	5.1

Észak VI. 1-0-0. leágazás - 109.01 mBf - 174.11 m  
D32 HAWLE tolozár  
tervezett KÖF földkötél  
V.CS. l=7.6 m Ø110 acél  
90°-os irdnytörés jobbra  
tervezett ivókút

Terepszint [m.B.f.]	110.6	110.6
Csőtető [m.B.f.]	108.94 108.95	109.38 109.04
Takarás [m]	1.66	1.22 1.1
Leásás mélysége [m]	1.97	1.53 1.38
Szelvény [m]	0+000 0+000.4 0+001 0+006.2	0+028.2 0+035.9
Lejtés [%]		15.5% 35.88 m
Épül összesen		35.89 m D32 KPE vízvezeték

A tervek és a műszaki leírás, együttesen kezelendők, külön - külön nem tartalmaznak valamennyi információt.

TERVEZÉS RÉSZTVEVŐI	NÉV	JOGOSULTSÁG SZÁMA	BEOSZTÁS
MŰSZAKI IGAZGATÓ:	SÁRDI ZOLTÁN		
PROJEKTVEZETŐ:	NÉMETH OLIVÉR		PROJEKTVEZETŐ
ÉPÍTÉSZET:	PÁHY ÁRPÁD	É/1 01-3015	TERVEZŐ
KÖZLEKEDÉS ÉPÍTÉS:	BERKES GERGELY	KÉ-K 20-0543	TERVEZŐ
VÍZIKÖZMŰ ÉPÍTÉS:	CSÜRÖS KRISZTIÁN	VZ-TEL 06-0935	TERVEZŐ
TÁJ- ÉS KERTÉPÍTÉS:	BALOGHNÉ KAISER DÓRA	K/1 01-5174	TERVEZŐ
ÉPÍTÉSZET:	GIBÁNÉ GUTHY JUDIT	É/1 150043	TERVEZŐ
TÁJ- ÉS KERTÉPÍTÉS:	KRAJNYÁK NÓRA		TERVEZŐ

ÚTTERVEZÉS/KÖZMŰVEK:  
BARTHERV Vállalkozási és Tervező Bt. C-15-00171  
Cím: 4400 Nyíregyháza, Dózsa György út 4-6. V/4.  
tel., fax.: (42) 504-298  
mobil tel.: (20) 944-0119  
E-mail: bartherv@chello.hu  
FELELŐS TERVEZŐ:  
Tervező Felelős Bartha Miklós  
jogosultsági szám VZ-TEL, VZ-TER, VZ-VKG, ké-k 15-0150  
TERVEZŐ MUNKATÁRS:  
Munkatárs Balogh Adrienn

GÁZKÖZMŰ:	OROSZ TAMÁS	GO-T 15-0041	TERVEZŐ
ELEKTROMOS:	ANGYAL ANDRÁS		TERVEZŐ
GENERÁL TERVEZŐ:	Perfektum Mérnöki Kft. cím:1036 Budapest, Perc utca 2 e-mail:mernok@perfektumcsoport.hu tel: +36 1 776 60 06 www.perfektumcsoport.hu		

NYÍREGYHÁZA MEGYEI JOGÚ VÁROS ÖNKORMÁNYZATA  
4400 NYÍREGYHÁZA, KOSSUTH TÉR 1.

PROJEKT ADATOK  
MEGNEVEZÉSE:  
BARNAMEZŐS TERÜLETEK REHABILITÁCIÓJA  
NYÍREGYHÁZA TISZAVASVÁRI ÚTI LAKTANYÁK TEKINTETÉBEN  
TOP 6.3.1-15-NY1-2016-00001

HELYSZÍN:  
Nyíregyháza, Tiszavasvári út

TERV TÍPUSA:  
Kivitelezési terv

MUNKASZÁM: BARTH-0035/2017. 074/T



LÉPTÉK: M 1:500, 1:100 RAJZMÉRET: 297x440 ±0,00 = 100,00 mBf

RAJZ MEGNEVEZÉSE:  
Északi terület - Észak ivókút bekötés jelű vízvezeték  
hossz-szelvénye

TERVLAP SZÁM: 074-K-IV-10-5 MÓDOSÍTÁS: 0 KIADÁS DÁTUMA: 2018.02.01.

A terv a Szerző szellemi alkotása, szerzői jogi védelem alatt áll!