


Csatorna jele	Észak-P CS 1-2-0
Utca neve	P+R parkoló

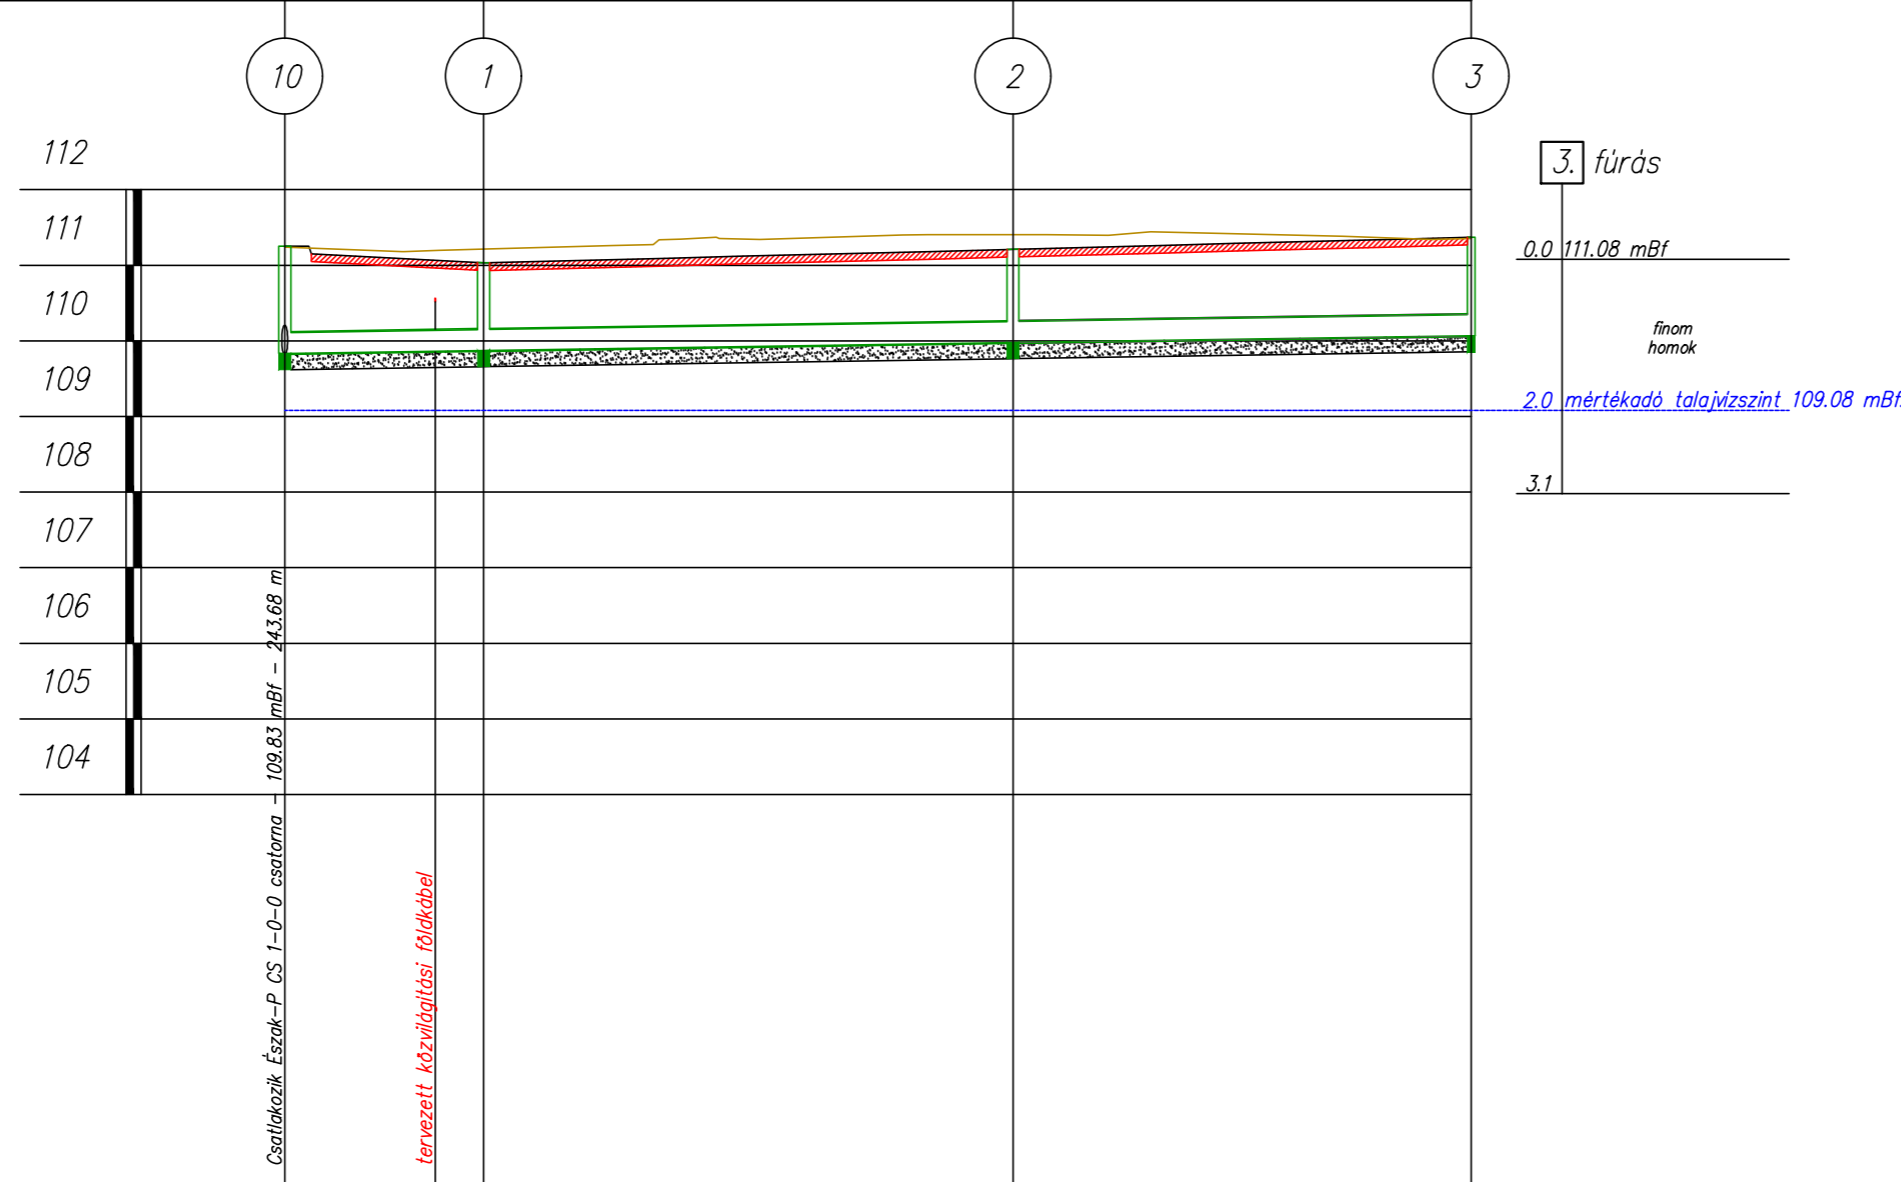

Hidraulikai adatok	DN276.8 l=3% Q _{tot} =55.6l/s v _{tot} =0.9m/s				
Terepszint [m.B.f.]	111.25	111.03	111.21	111.37	
Hossz [m]	Egyes [m]	0	13.15	35	30.3
	Folytatólagos [m]	0	13.15	48.15	78.45
Fedlapszint [m.B.f.]	111.25	111.03	111.21	111.37	
Folyásfenék [m.B.f.]	109.83	109.87	109.98	110.07	
Takarás [m]	1.13	0.87	0.94	1.01	
Leásás mélysége [m]	1.62	1.56	1.64	1.5	
Szelvény [m]	0+000	0+010	0+048.2	0+078.4	
Épül összesen	78.45 m D304 KD-EXTRA SN8 csapadékcsonna				

A tervlapok és a műszaki leírás, együttesen kezelendők, külön - külön nem tartalmaznak valamennyi információt.

TERVEZÉS RÉSZTVEVŐI	NÉV	JOGOSULTSÁG SZÁMA	BEOSZTÁS
MŰSZAKI IGAZGATÓ:	SÁRDI ZOLTÁN		
PROJEKTVEZETŐ:	NÉMETH OLIVÉR		PROJEKTVEZETŐ
ÉPÍTÉSZET:	PÁHY ÁRPÁD	É/1 01-3015	TERVEZŐ
KÖZLEKEDÉS ÉPÍTÉS:	BERKES GERGELY	KÉ-K 20-0543	TERVEZŐ
VÍZKÖZMŰ ÉPÍTÉS:	CSÜRÖS KRISZTIÁN	VZ-TEL 06-0935	TERVEZŐ
TÁJ- ÉS KERTÉPÍTÉS:	BALOGHNÉ KAISER DÓRA	K/1 01-5174	TERVEZŐ
ÉPÍTÉSZET:	GIBÁNÉ GUTHY JUDIT	É/1 150043	TERVEZŐ
TÁJ- ÉS KERTÉPÍTÉS:	KRAJNYÁK NÓRA		TERVEZŐ
ÚTTERVEZÉS/KÖZMŰVEK: BARTHERV Vállalkozási és Tervező Bt. C-15-00171 Cím: 4400 Nyíregyháza, Dózsa György út 4-6. V/4. tel., fax.: (42) 504-298 mobil tel.: (20) 944-0119 E-mail: bartherv@chello.hu			
FELELŐS TERVEZŐ: Tervező Felelős Bartha Miklós jogosultsági szám VZ-TEL, VZ-TER, VZ-VKG, ké-k 15-0150			
TERVEZŐ MUNKATÁRS: Munkatárs Balogh Adrienn			
GÁZKÖZMŰ:	OROSZ TAMÁS	GO-T 15-0041	TERVEZŐ
ELEKTROMOS:	ANGYAL ANDRÁS		TERVEZŐ
GENERAL TERVEZŐ: Perfektum Mérnöki Kft. cím:1036 Budapest, Perc utca 2 e-mail:mernok@perfektumcsoport.hu tel: +36 1 776 60 06 www.perfektumcsoport.hu			

NYÍREGYHÁZA MEGYEI JOGÚ VÁROS ÖNKORMÁNYZATA
4400 NYÍREGYHÁZA, KOSSUTH TÉR 1.

PROJEKT ADATOK
MEGNEVEZÉSE:
BARNAMEZŐS TERÜLETEK REHABILITÁCIÓJA
NYÍREGYHÁZA TISZAVASVÁRI ÚTI LAKTANYÁK TEKINTETÉBEN
TOP 6.3.1-15-NY1-2016-00001

HELYSZÍN:
Nyíregyháza, Tiszavasvári út

TERV TÍPUSA:
Kivitelezési terv

MUNKASZÁM: BARTH-0035/2017. 074/T

TERV ADATOK

LÉPTÉK: M 1:500, 1:100 RAJZMÉRET: 297x520 ±0,00 = 100,00 mBf

RAJZ MEGNEVEZÉSE:

Északi terület - Észak-P CS 1-2-0 jelű vezeték hossz-szelvény

TERV LAP SZÁM:	MÓDOSÍTÁS:	KIADÁS DÁTUMA:
074-K-CS-15-12	0	2018.02.01.

A terv a Szerző szellemi alkotása, szerzői jogi védelem alatt áll!