Csatorna jele	Észak–P CS 1–3–0
Utca neve	P+R parkoló

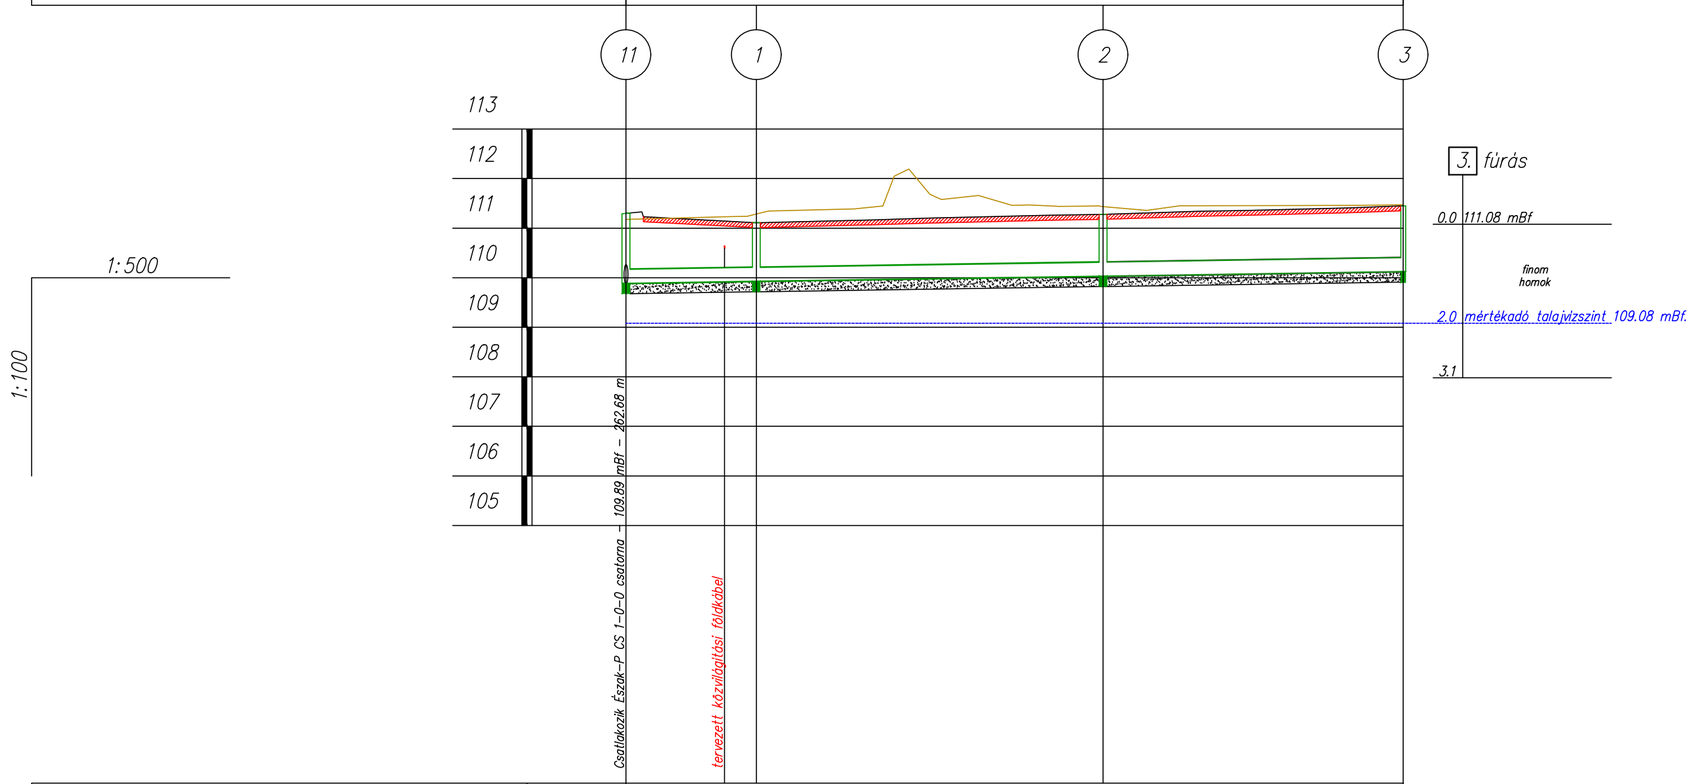

Hidraulikai adatok			DN276.8 I=3‰ Q_{tot}=55.6l/s v_{tot}=0.9m/s		
Terepszint [m.B.f.]		111.3	111.11	111.28	111.45
Hossz	Egyes [m]	0	13.15	35	30.3
	Folytatólagos [m]	0	13.15	48.15	78.45
Fedlapszint [m.B.f.]		111.3	111.11	111.28	111.45
Folyásfenék [m.B.f.]		109.89	109.93	110.03	110.13
Takarás [m]		1.12	0.89	0.95	1.03
Leásás mélysége [m]		1.5	1.57	1.61	1.56
Szelvény [m]		0+000	0+010 / 0+013.2	0+048.2	0+078.4
Épül összesen			78.45 m D304 KD–EXTRA SN8 csapadékcsatorna		

A tervlapok és a műszaki leírás, együttesen kezelendők,
külön - külön nem tartalmaznak valamennyi információt.

TERVEZÉS RÉSZTVEVŐI	NÉV	JOGOSULTSÁG SZÁMA	BEOSZTÁS
MŰSZAKI IGAZGATÓ:	SÁRDI ZOLTÁN		
PROJEKTVEZETŐ:	NÉMETH OLIVÉR		PROJEKTVEZETŐ
ÉPÍTÉSZET:	PÁHY ÁRPÁD	É/1 01-3015	TERVEZŐ
KÖZLEKEDÉS ÉPÍTÉS:	BERKES GERGELY	KÉ-K 20-0543	TERVEZŐ
VÍZIKÖZMŰ ÉPÍTÉS:	CSŰRÖS KRISZTIÁN	VZ-TEL 06-0935	TERVEZŐ
TÁJ- ÉS KERTÉPÍTÉS:	BALOGHNÉ KAISER DÓRA	K/1 01-5174	TERVEZŐ
ÉPÍTÉSZET:	GIBÁNÉ GUTHY JUDIT	É/1 150043	TERVEZŐ
TÁJ- ÉS KERTÉPÍTÉS:	KRAJNYÁK NÓRA		TERVEZŐ

ÚTTERVEZÉS/KÖZMŰVEK:
BARTHERV Vállalkozási és Tervező Bt. C-15-00171
Cím: 4400 Nyíregyháza, Dózsa György út 4-6. V/4.
tel, fax.: (42) 504-298
mobil tel.: (20) 944-0119
E-mail: barthery@chello.hu
FELELŐS TERVEZŐ:
Tervező Felelős Bartha Miklós
jogosultsági szám VZ-TEL; VZ-TER, VZ-VKG, ké-k 15-0150
TERVEZŐ MUNKATÁRS:
Munkatárs Balogh Adrienn

GÁZKÖZMŰ:	OROSZ TAMÁS	GO-T 15-0041	TERVEZŐ
ELEKTROMOS:	ANGYAL ANDRÁS		TERVEZŐ

GENERÁL TERVEZŐ:
Perfektum Mérnöki Kft.
cím:1036 Budapest, Perc utca 2
e-mail:mernok@perfektumcsoport.hu
tel: +36 1 776 60 06
www.perfektumcsoprt.hu
PERFEKTUM MÉRNÖKI KFT.
a Perfektum Csoport tagja

NYÍREGYHÁZA MEGYEI JOGÚ VÁROS ÖNKORMÁNYZATA
4400 NYÍREGYHÁZA, KOSSUTH TÉR 1.

PROJEKT ADATOK

MEGNEVEZÉSE:
BARNAMEZŐS TERÜLETEK REHABILITÁCIÓJA
NYÍREGYHÁZA TISZAVASVÁRI ÚTI LAKTANYÁK TEKINTETÉBEN
TOP 6.3.1-15-NY1-2016-00001

HELYSZÍN:
Nyíregyháza, Tiszavasvári út

TERV TÍPUSA:
Kivitelezési terv

MUNKASZÁM: BARTH-0035/2017. 074/T

TERV ADATOK

észak

LÉPTÉK: M 1:500, 1:100 RAJZMÉRET: 297x530 ±0,00 = 100,00 mBf

RAJZ MEGNEVEZÉSE:
Északi terület - Észak-P CS 1-3-0 jelű vezeték hossz-szelvény

TERVLAP SZÁM:	MÓDOSÍTÁS:	KIADÁS DÁTUMA:
074-K-CS-15-13	0	2018.02.01.

A terv a Szerző szellemi alkotása, szerzői jogi védelem alatt áll!