
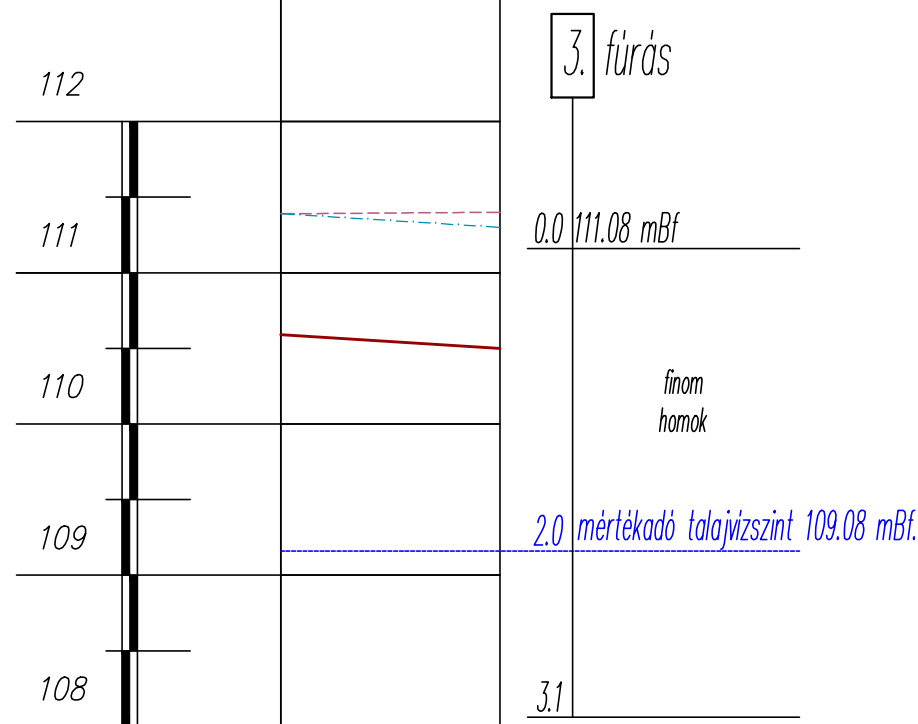



Árok jele	Észak árok 2.
Utca neve	Északi 2. számú út

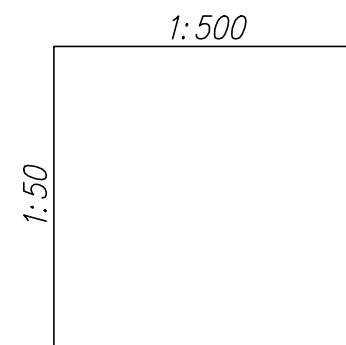

Jelmagyarázat:

- árok fenékszint
- baloldali árokszél
- jobb oldali árokszél
- homokágy

Hossz	Egyes [m]		Folytatólagos [m]	
		0	14.51	0
Jobb oldali árokszél szint [m.B.f.]	111.39	111.39	111.39	111.40
Baloldali árokszél szint [m.B.f.]	111.39	111.39	111.30	111.40
Árok folyásfenék szint [m.B.f.]	110.59	110.59	110.50	110.80
Esés [%]		0.6		
Szelvény [m]	0+000		0+014.51	
Épül összesen	14.51 m nyílt, földmedrű, szikkasztó árok			

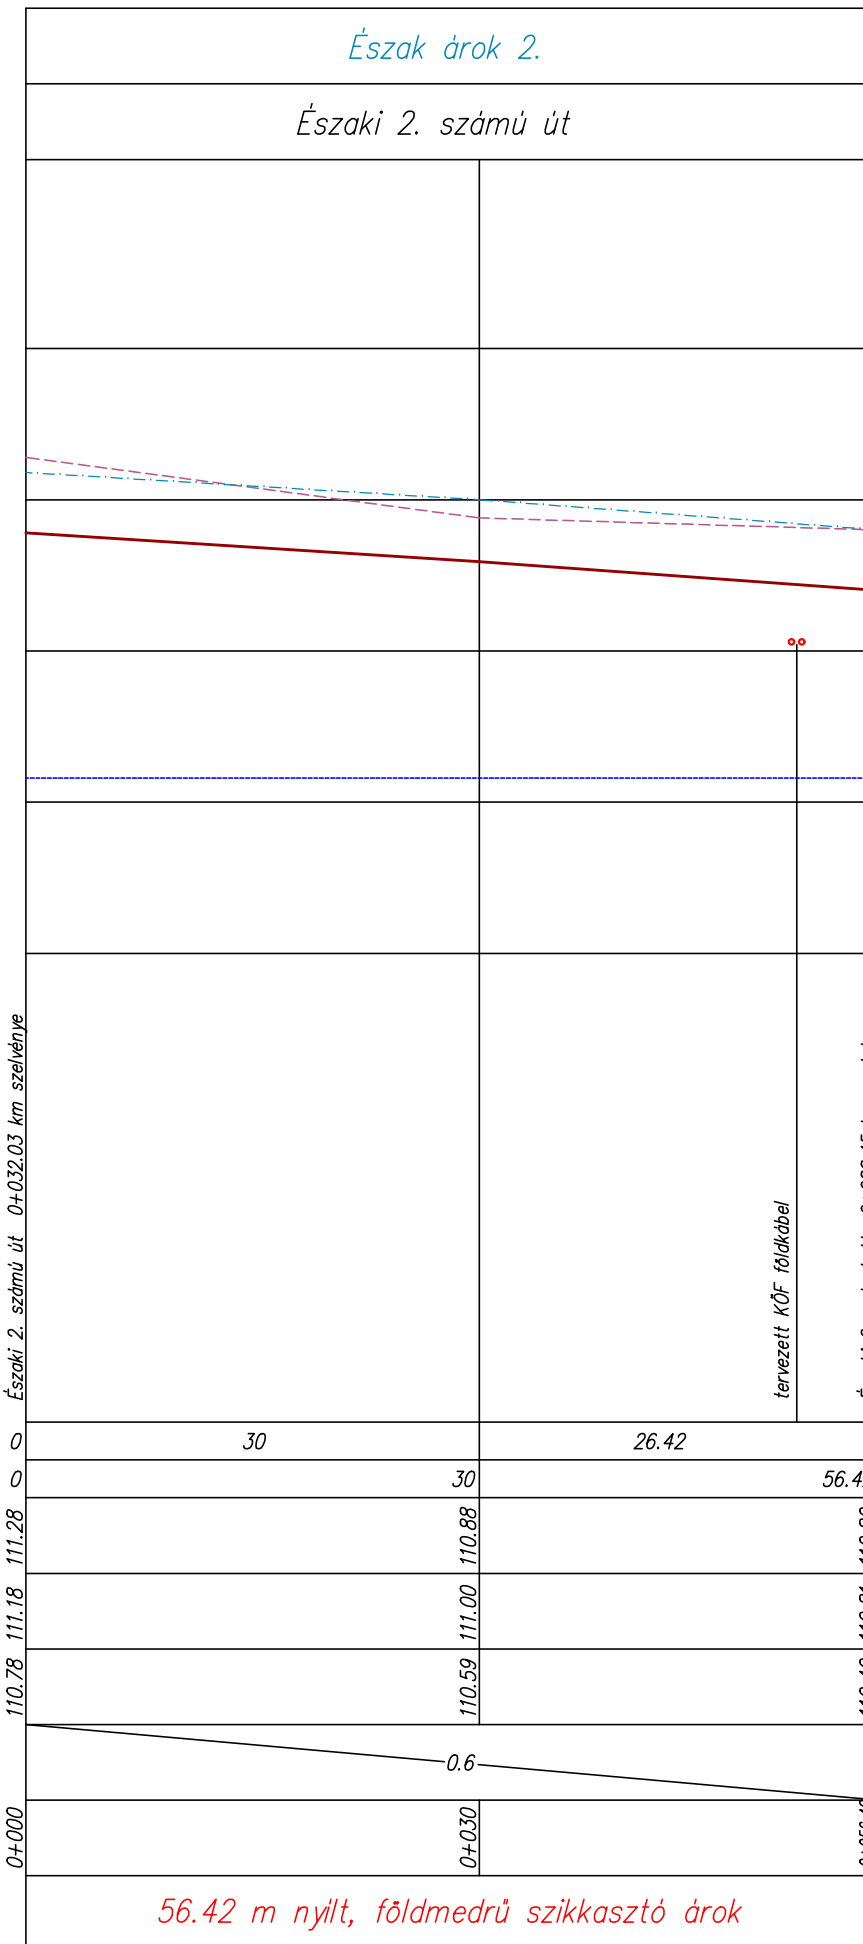

56.42 m nyílt, földmedrű szikkasztó árok

A tervlapok és a műszaki leírás, együttesen kezelendők, külön - külön nem tartalmaznak valamennyi információt.

TERVEZÉS RÉSZTVEJŐI	NÉV	JOGOSULTSÁG SZÁMA	BEOSZTÁS
MŰSZAKI IGAZGATÓ:	SÁRDI ZOLTÁN		
PROJEKTVEZETŐ:	NÉMETH OLIVÉR		PROJEKTVEZETŐ
ÉPÍTÉSZET:	PÁHY ÁRPÁD	É/1 01-3015	TERVEZŐ
KÖZLEKEDÉS ÉPÍTÉS:	BERKES GERGELY	KÉ-K 20-0543	TERVEZŐ
VÍZIKÖZMŰ ÉPÍTÉS:	CSÚRÓS KRISZTIÁN	VZ-TEL 06-0935	TERVEZŐ
TÁJ- ÉS KERTÉPÍTÉS:	BALOGHNÉ KAISER DÓRA	K/1 01-5174	TERVEZŐ
ÉPÍTÉSZET:	GIBÁNÉ GUTHY JUDIT	É/1 150043	TERVEZŐ
TÁJ- ÉS KERTÉPÍTÉS:	KRAJNYÁK NÓRA		TERVEZŐ

ÜTTERVEZÉS/KÖZMŰVEK:
 BARTHERV Vállalkozási és Tervező Bt. C-15-00171
 Cím: 4400 Nyíregyháza, Dózsa György út 4-6. V/4.
 tel, fax.: (42) 504-298
 mobil tel.: (20) 944-0119
 E-mail: bartherv@chello.hu
 FELELŐS TERVEZŐ: Bartha Miklós
 Tervező Felelős Bartha Miklós
 jogosultsági szám VZ-TEL, VZ-TER, VZ-VKG, KÉ-K 15-0150
 TERVEZŐ MUNKATÁRS: Balogh Adrienn
 Munkatárs Balogh Adrienn

GÁZKÖZMŰ:	OROSZ TAMÁS	GO-T 15-0041	TERVEZŐ
ELEKTROMOS:	ANGYAL ANDRÁS		TERVEZŐ

GENERÁL TERVEZŐ:
 Perfektum Mérnöki Kft.
 cím: 1036 Budapest, Perc utca 2
 e-mail: mernok@perfektumcsoport.hu
 tel: +36 1 776 60 06
 www.perfektumcsoport.hu

NYÍREGYHÁZA MEGYEI JOGÚ VÁROS ÖNKORMÁNYZATA
 4400 NYÍREGYHÁZA, KOSSUTH TÉR 1.

PROJEKT ADATOK
 MEGNEVEZÉSE:
 BARNAMEZŐS TERÜLETEK REHABILITÁCIÓJA
 NYÍREGYHÁZA TISZAVASVÁRI ÚTI LAKTANYÁK TEKINTETÉBEN
 TOP 6.3.1-15-NY1-2016-00001

HELYSZÍN:
 Nyíregyháza, Tiszavasvári út

TERV TÍPUSA:
 Kivitelezési terv
 MUNKASZÁM: BARTH-0035/2017. 074/T

TERV ADATOK

LÉPTÉK: M 1:500, 1:50 RAJZMÉRET: 297x600 ±0,00 = 100,00 mBf

RAJZ MEGNEVEZÉSE:

Északi terület - Észak árok 2. hossz-szelvénye

TERVLAP SZÁM:	MÓDOSÍTÁS:	KIADÁS DÁTUMA:
074-K-CS-15-6	0	2018.02.01.

A terv a Szerző szellemi alkotása, szerzői jogi védelem alatt áll!