


Csatorna jele	Észak CS 1-0-0
Utca neve	Északi 1-1. számú út

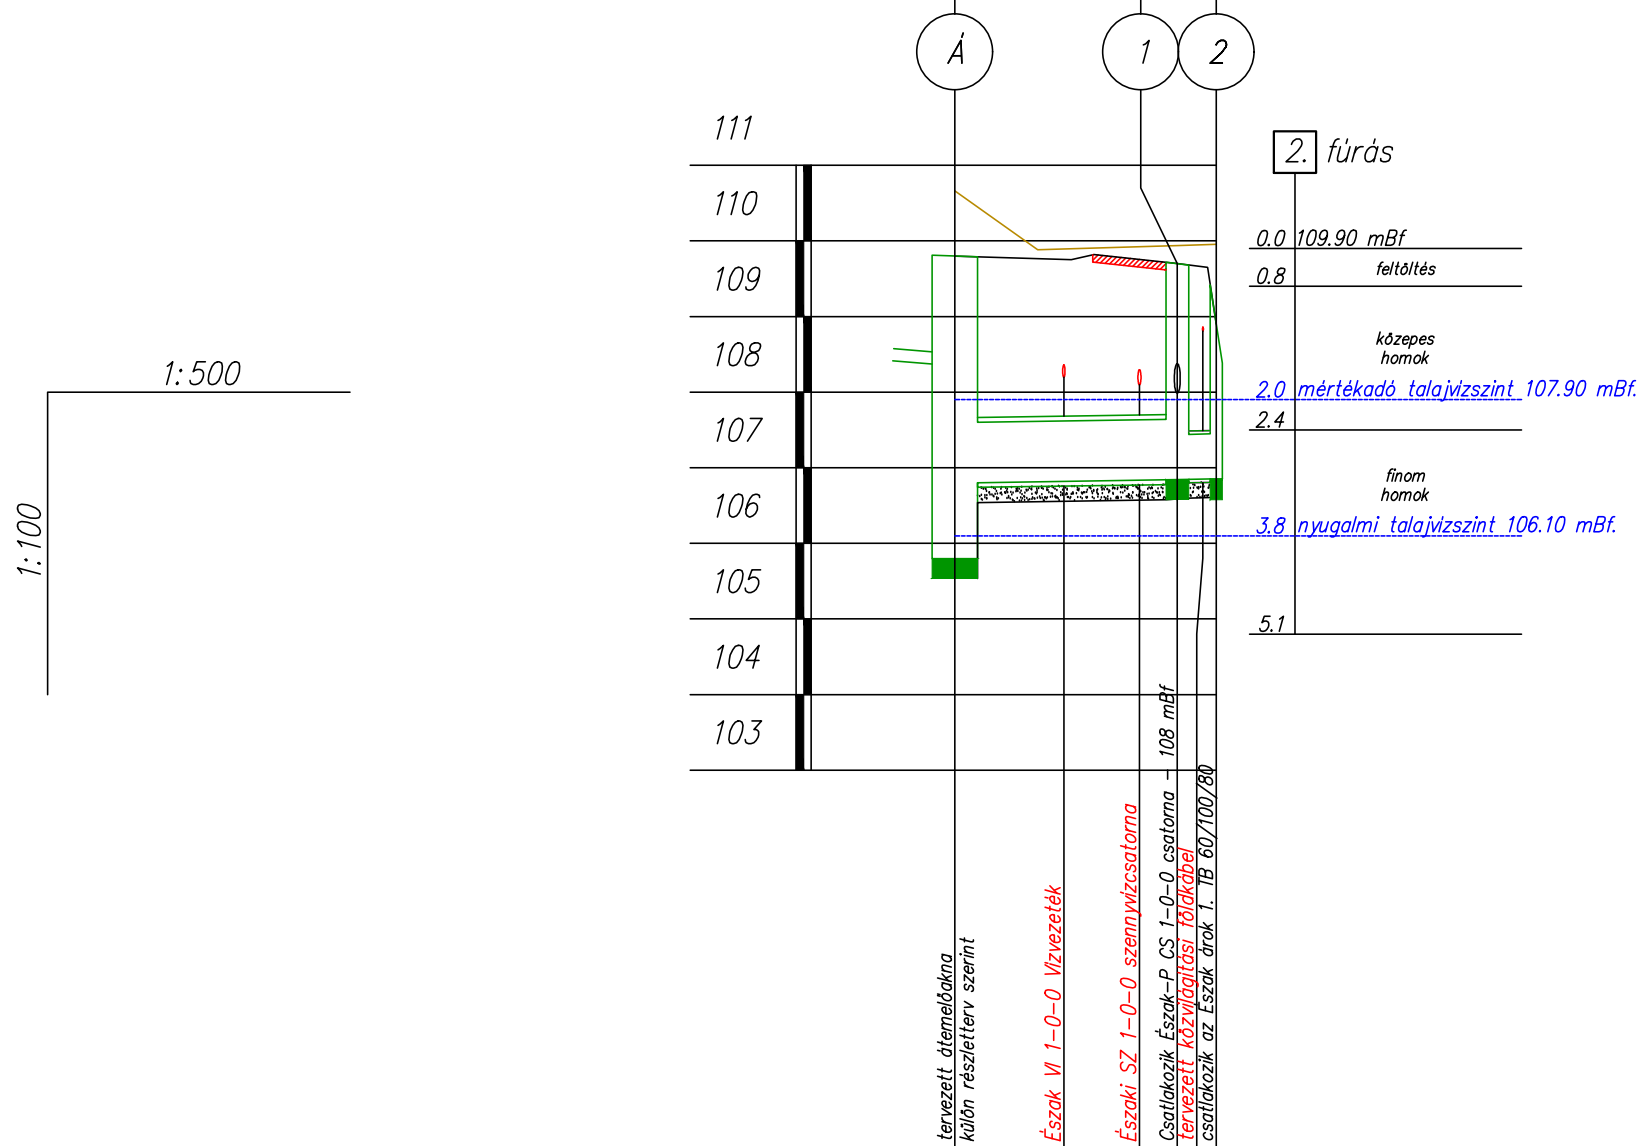

Hidraulikai adatok		DN799	$Q_{tot}=938.4l/s$	DN597	$Q_{tot}=431.4l/s$
		$l=3\%$	$v_{tot}=1.9m/s$	$l=3\%$	$v_{tot}=1.5m/s$
Terepszint [m.B.f.]		109.8		109.7	108.9
Hossz	Egyes [m]	0	14.7	2.58	
	Folytatólagos [m]	0	14.7	17.28	
Fedlapszint [m.B.f.]		109.8		109.7	108.9
Folyásfenék [m.B.f.]		105.8		106.84	106.85
		106.8			
Takarás [m]		3.14		2	1.41
		2.14			
Leásás mélysége [m]		5.13		3.36	3.35
		4.13			
Szelvény [m]		0+000	0+007.2	0+012.2	0+014.7
				0+016.4	0+017.3
Épül összesen		14.7 m D925 PRAGMA ID csapadékszatona		2.58 m D688 PRAGMA ID csapadékszatona	

A tervek és a műszaki leírás, együttesen kezelendők, külön - külön nem tartalmaznak valamennyi információt.

TERVEZÉS RÉSZTVEVŐI	NÉV	JOGOSULTSÁG SZÁMA	BEOSZTÁS
MŰSZAKI IGAZGATÓ:	SÁRDI ZOLTÁN		
PROJEKTVEZETŐ:	NÉMETH OLIVÉR		PROJEKTVEZETŐ
ÉPÍTÉSZET:	PÁHY ÁRPÁD	É/1 01-3015	TERVEZŐ
KÖZLEKEDÉS ÉPÍTÉS:	BERKES GERGELY	KÉ-K 20-0543	TERVEZŐ
VÍZIKÖZMŰ ÉPÍTÉS:	CSÜRÖS KRISZTIÁN	VZ-TEL 06-0935	TERVEZŐ
TÁJ- ÉS KERTÉPÍTÉS:	BALOGHNÉ KAISER DÓRA	K/1 01-5174	TERVEZŐ
ÉPÍTÉSZET:	GIBÁNÉ GUTHY JUDIT	É/1 150043	TERVEZŐ
TÁJ- ÉS KERTÉPÍTÉS:	KRAJNYÁK NÓRA		TERVEZŐ
ÜTTERVEZÉS/KÖZMŰVEK: BARTHERV Vállalkozási és Tervező Bt. C-15-00171 Cím: 4400 Nyíregyháza, Dózsa György út 4-6. V/4. tel., fax.: (42) 504-298 mobil tel.: (20) 944-0119 E-mail: bartherv@chello.hu FELELŐS TERVEZŐ: Tervező Felelős Bartha Miklós jogosultsági szám VZ-TEL, VZ-TER, VZ-VKG, ké-k 15-0150 TERVEZŐ MUNKATÁRS: Munkatárs Balogh Adrienn			
GÁZKÖZMŰ:	OROSZ TAMÁS	GO-T 15-0041	TERVEZŐ
ELEKTROMOS:	ANGYAL ANDRÁS		TERVEZŐ
GENERÁL TERVEZŐ: Perfektum Mérnöki Kft. cím: 1036 Budapest, Perc utca 2 e-mail: mernok@perfektumcsoport.hu tel: +36 1 776 60 06 www.perfektumcsoport.hu			

NYÍREGYHÁZA MEGYEI JOGÚ VÁROS ÖNKORMÁNYZATA  
4400 NYÍREGYHÁZA, KOSSUTH TÉR 1.

PROJEKT ADATOK  
MEGNEVEZÉSE:  
BARNAMEZŐS TERÜLETEK REHABILITÁCIÓJA  
NYÍREGYHÁZA TISZAVASVÁRI ÚTI LAKTANYÁK TEKINTETÉBEN  
TOP 6.3.1-15-NY1-2016-00001

HELYSZÍN:  
Nyíregyháza, Tiszavasvári út

TERV TÍPUSA:  
Kivitelezési terv

MUNKASZÁM: BARTH-0035/2017. 074/T

TERV ADATOK

LÉPTÉK: M 1:500, 1:100 RAJZMÉRET: 297x420 (A3) ±0,00 = 100,00 mBf

RAJZ MEGNEVEZÉSE:  
Északi terület - Észak CS 1-0-0 jelű vezeték hossz-szelvény

TERVLAP SZÁM: 074-K-CS-15-8 MÓDOSÍTÁS: 0 KIADÁS DÁTUMA: 2018.02.01.

A terv a Szerző szellemi alkotása, szerzői jogi védelem alatt áll!