



Északi terület záportározó medence keresztmetszete 'A'-'A' jelű

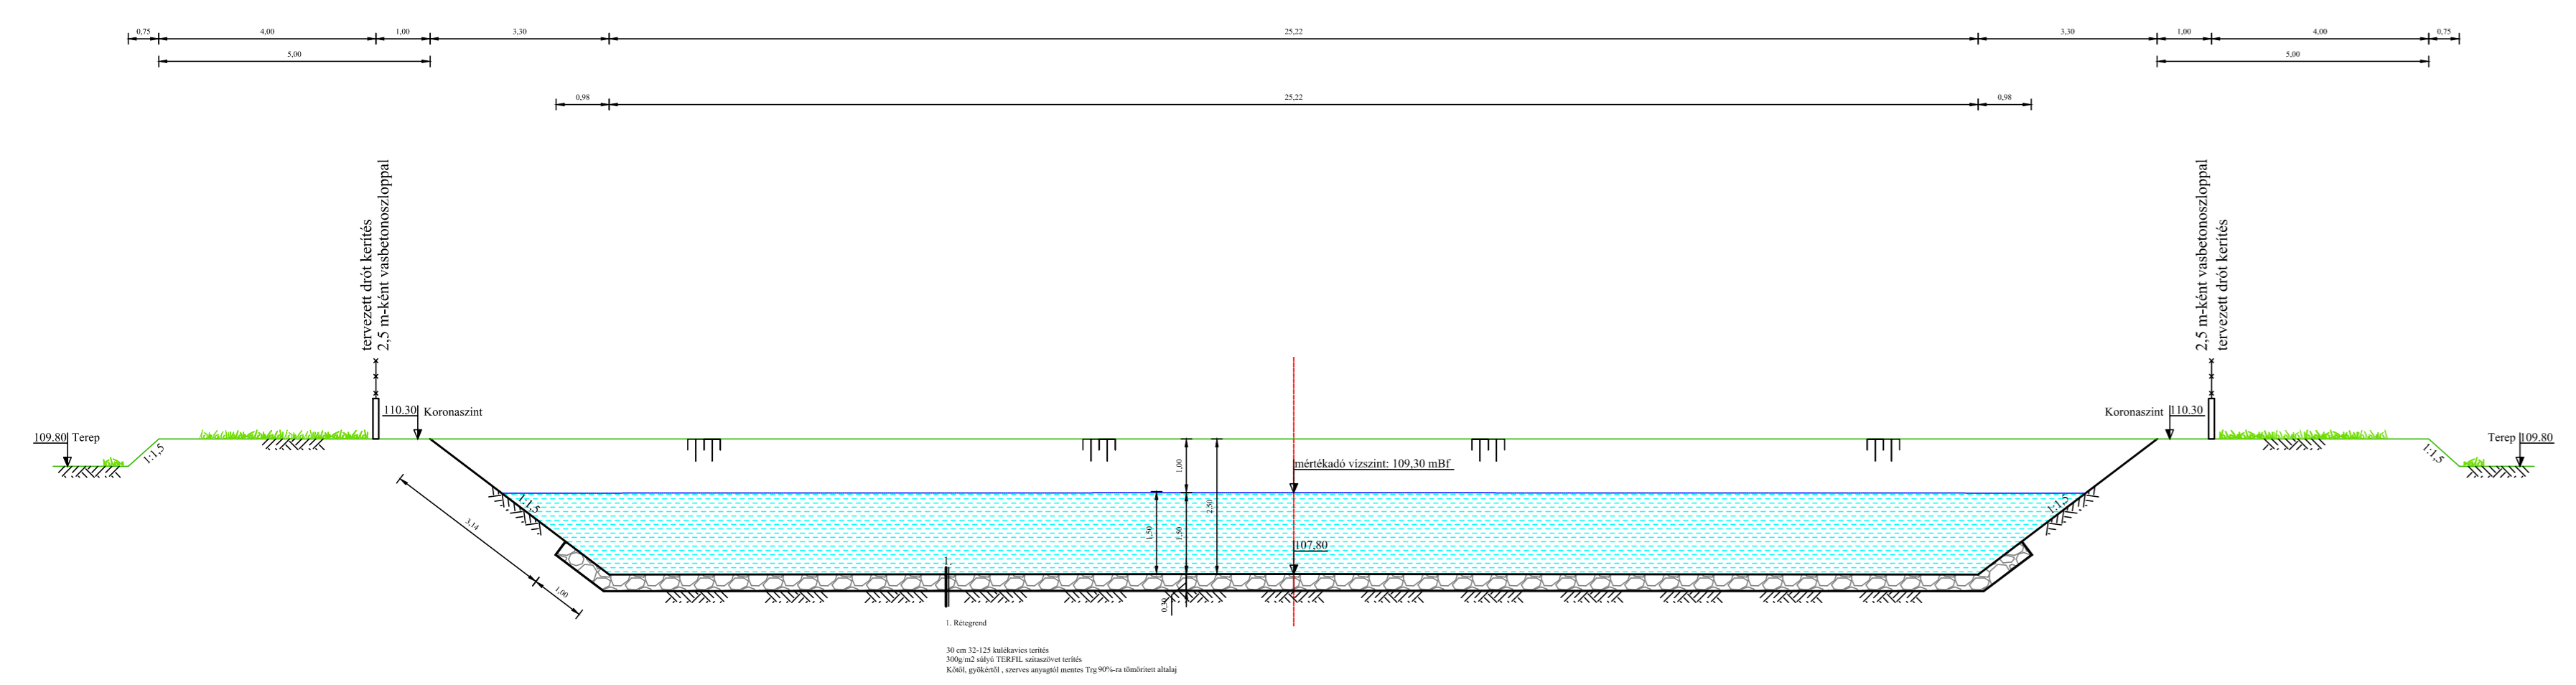

Északi terület záportározó medence keresztmetszete 'B'-'B' jelű

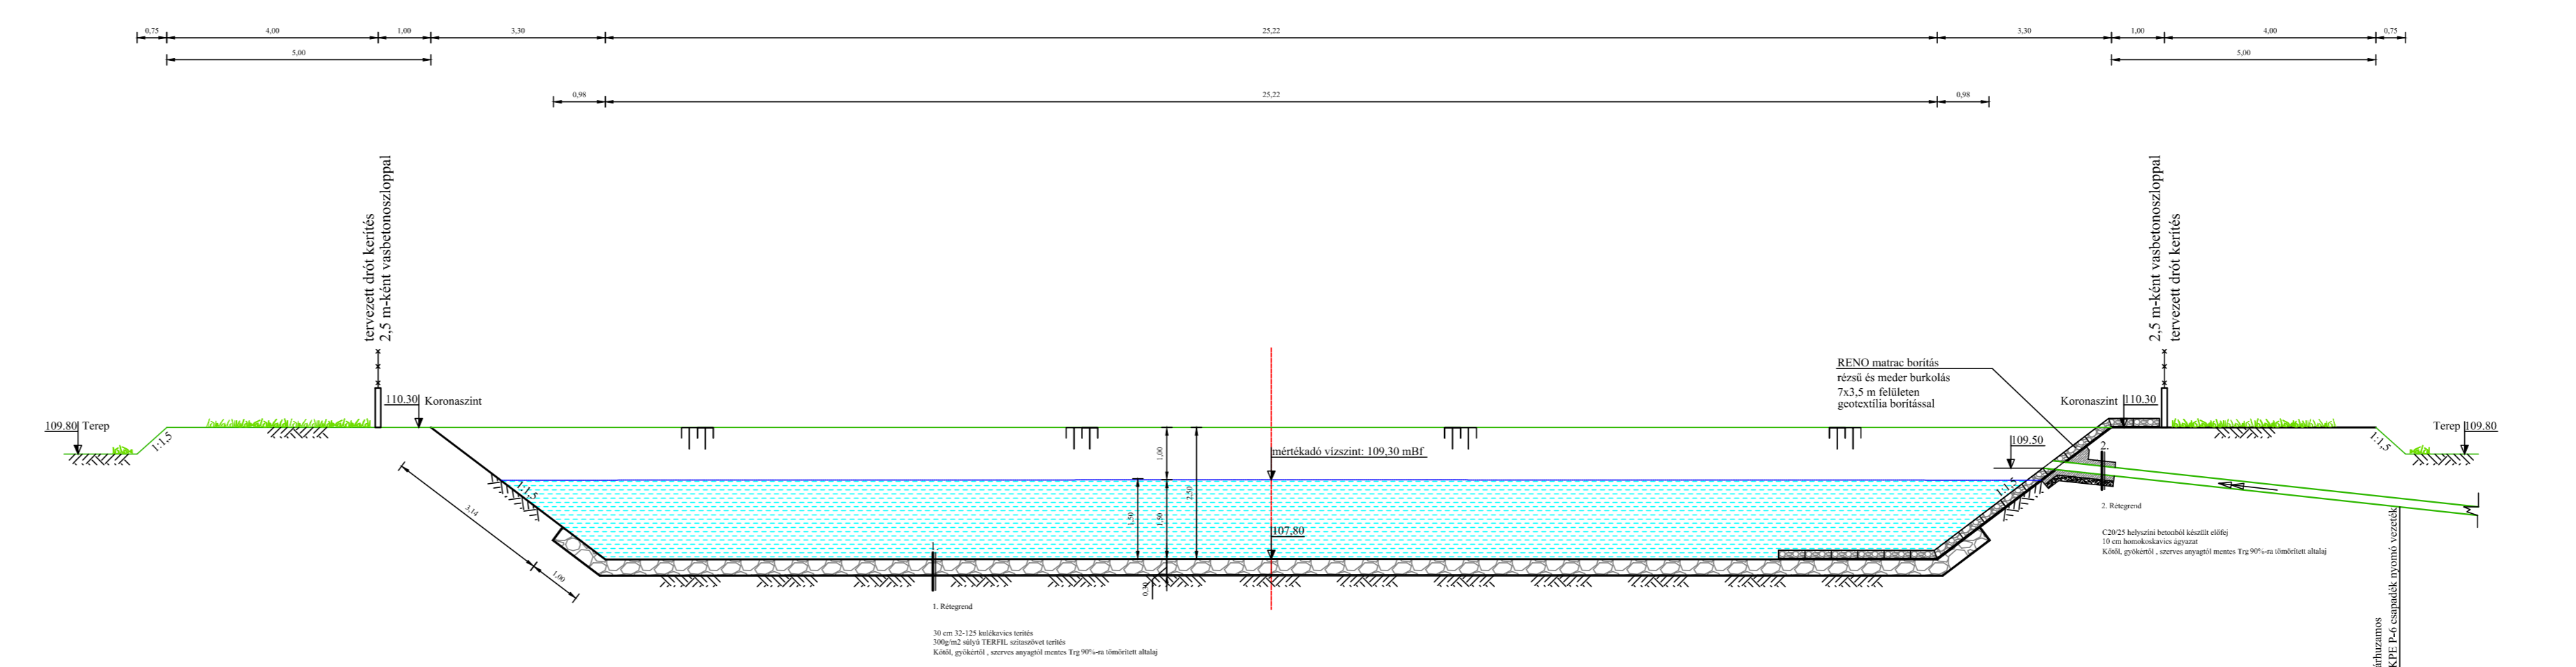

A tervlapok és a műszaki leírás, együttesen kezelendők, külön - külön nem tartalmaznak valamennyi információt.

TERVEZÉS RÉSZTVEVŐI	NEV	JOGOSULTSÁG SZÁMA	BEOSZTÁS
MŰSZAKI IGAZGATÓ:	SÁRDI ZOLTÁN		
PROJEKTVEZETŐ:	NÉMETH OLIVÉR		PROJEKTVEZETŐ
ÉPÍTÉSZET:	PÁHY ÁRPÁD	É/1 01-3015	TERVEZŐ
KÖZLEKEDÉS ÉPÍTÉS:	BERKES GERGELY	KÉ-K 20-0543	TERVEZŐ
VÍZKÖZMŰ ÉPÍTÉS:	CSÜRÖS KRISZTIÁN	VZ-TEL 06-0935	TERVEZŐ
TÁJ- ÉS KERTÉPÍTÉS:	BALOGHNÉ KAISER DÓRA	K/1 01-5174	TERVEZŐ
ÉPÍTÉSZET:	GIBÁNÉ GUTHY JUDIT	É/1 150043	TERVEZŐ
TÁJ- ÉS KERTÉPÍTÉS:	KRAJNYÁK NÓRA		TERVEZŐ

ÜTTERVEZÉSKÖZMŰVEK:
BARTHÉRV Vállalkozási és Tervező Bt. C-15-00171
Cím: 4400 Nyíregyháza, Dózsa György út 4-6. V/4.
tel. fax.: (42) 504-298
mobil tel.: (20) 944-0119
E-mail: bartherv@chello.hu

FELELŐS TERVEZŐ:
Tervező Felelős Bartha Miklós Munkatárs TERVEZŐ MUNKATÁRS: Balogh Adrienn Munkatárs
jogosultsági szám VZ-TEL, VZ-TER, VZ-ÁVKL. k.k. 15-0150

GO-T 15-0041
ANGYAL ANDRÁS
TERVEZŐ

PERFEKTUM MÉRNÖKI KFT.
cím: 1036 Budapest, Perc utca 2
e-mail: mernok@perfektumcsoport.hu
tel: +36 1 776 60 06
www.perfektumcsoport.hu

PERFEKTUM MÉRNÖKI KFT.
a Perfektum Csoport tagja

NYÍREGYHÁZA MEGYEI JOGÚ VÁROS ÖNKORMÁNYZATA
4400 NYÍREGYHÁZA, KOSSUTH TÉR 1.

PROJEKT ADATOK
MEGNEVEZÉSE
BARNAMEZŐS TERÜLETEK REHABILITÁCIÓJA
NYÍREGYHÁZA TISZAVASVÁRI ÚTI LAKTANYÁK TEKINTETÉBEN
TOP 6.3.1-15-NY1-2016-00001

HELYSZÍN:
Nyíregyháza, Tiszavasvári út

TERV TÍPUSA:
Kivitelezési terv

MUNKASZÁM: BARTH-0035/2017. 074/T

TERV ADATOK

ÉSZAK

LÉPTÉK: M 1:100 RAJZMÉRET: 297x1300 ±0,00 = 100,00 mBf

RAJZ MEGNEVEZÉSE:
Északi terület -
Tervezett záportározó keresztmetszelve

TERV LAP SZÁM: 074-K-CS-19-1 MODOSÍTÁS: 0 KIADÁS DÁTUMA: 2018.02.01.

A terv a Szerző szellemi alkotása, szerzői jogi védelem alatt áll!