


A tervek és a műszaki leírás, együttesen kezelendők, külön - külön nem tartalmaznak valamennyi információt.

Átfolyós víznyelőakna

Víznyelős végakna


B-B metszet

C-C metszet

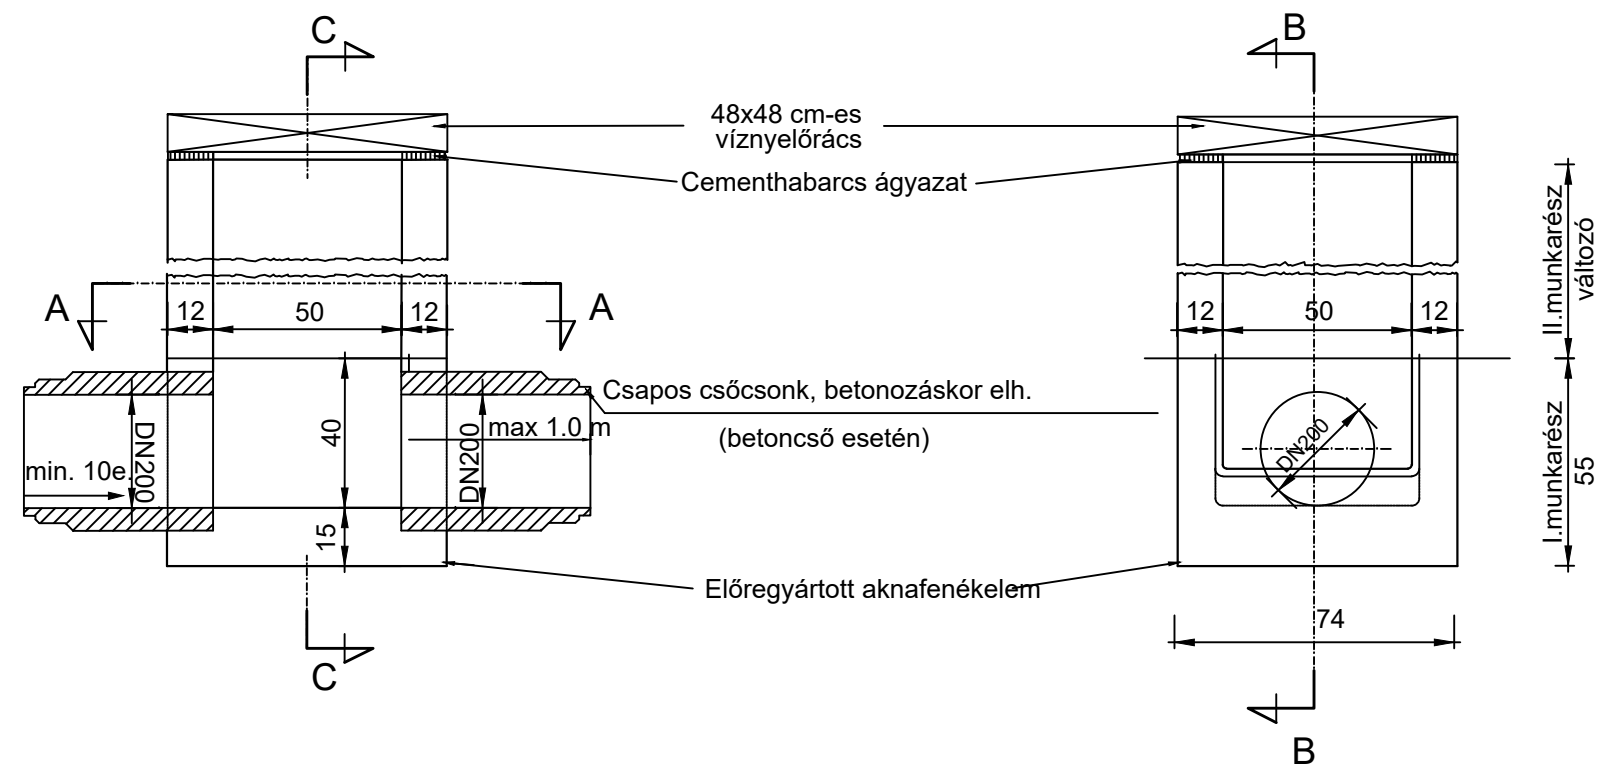


B-B metszet


C-C metszet

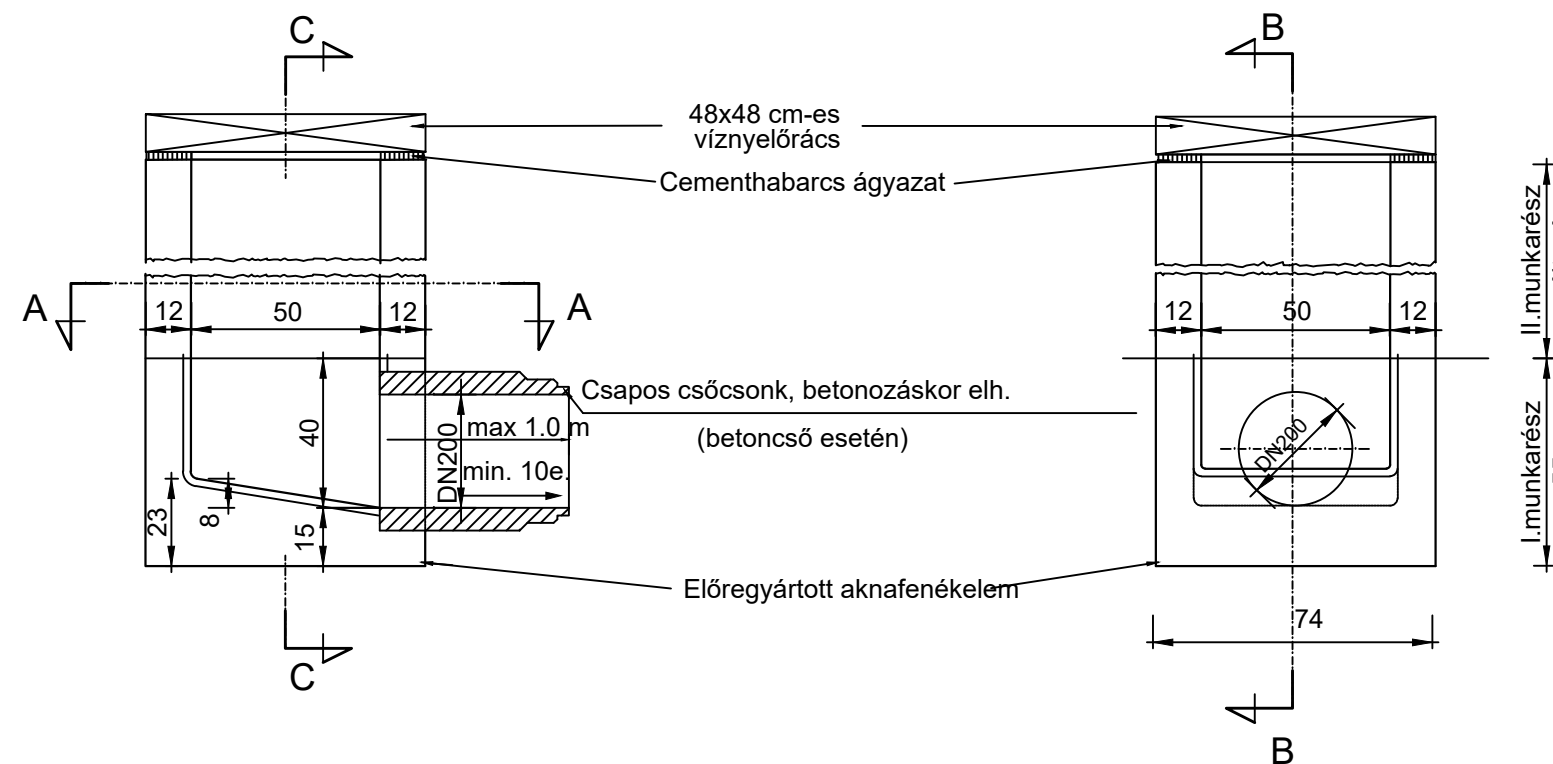

A-A metszet

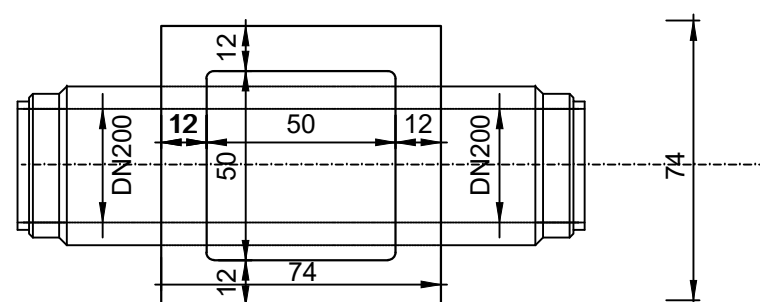

A-A metszet

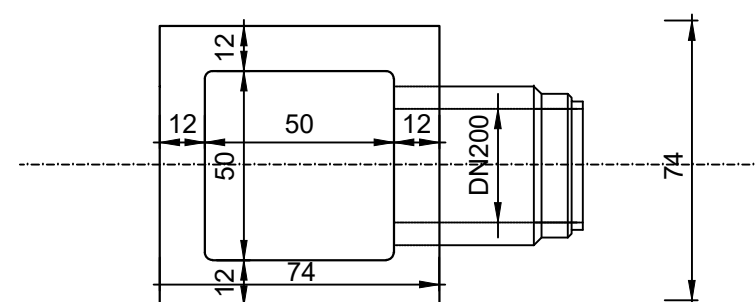

Megjegyzések:

- * Betonminőség: C20-32/KK-vz2
- * Betonkészítés: MI-04-19-81 szerint.
- * Habarcsminőség: Hvz 200 MSZ 16000/1-86 szerint.
- * Az akna szerkezeti betonja bedolgozott állapotban legalább 300 kg/m³ 350-es (vagy ezzel egyenértékű) cementet tartalmazzon.
- * Előregyártott aknaelemek esetén egymáshoz illesztésük cementhabarccsal, vagy SIKADÚR-41 ragasztóval történhet.
- * Az egyenlő süllyedések miatt az aknához csatlakozó csöveken az aknától max. 1,0 m-re tokos csökötetést kell létesíteni.
- * Az aknafedlap fajtáját, elhelyezési módját és teherbírását a tervezett közmű üzemeltetőjének előírásai, illetve a beépítés helye alapján kell meghatározni.
- * A zöldszámban elhelyezett aknaeretet C12-32/KK betonból készített 1,0x1,0 m-es betongallérral kell körülvenni.
- * A műanyag csatornákat a csőfajtaéhoz tartozó befalazó karimával, vízzáróan kell az aknába bekölni.
- * Az aknát 15 cm vtg. homokos-kavics ágyazatra kell építeni és az altalajjal együtt Trg=95%-ra kell tömöríteni.
- * A beépítendő akna mélysége és a csatlakozó csövek mérete a helyszínrajzokon, illetve a hossz-szelvényeken található!

MŰSZAKI IGAZGATÓ:	SÁRDI ZOLTÁN		
PROJEKTVEZETŐ:	NÉMETH OLIVÉR	PROJEKTVEZETŐ	
ÉPÍTÉSZET:	PÁHY ÁRPÁD	É/1 01-3015	TERVEZŐ
KÖZLEKEDÉS ÉPÍTÉS:	BERKES GERGELY	KÉ-K 20-0543	TERVEZŐ
VÍZIKÖZMŰ ÉPÍTÉS:	CSÜRÖS KRISZTIÁN	VZ-TEL 06-0935	TERVEZŐ
TÁJ- ÉS KERTÉPÍTÉS:	BALOGHNÉ KAISER DÓRA	K/1 01-5174	TERVEZŐ
ÉPÍTÉSZET:	GIBÁNÉ GUTHY JUDIT	É/1 150043	TERVEZŐ
TÁJ- ÉS KERTÉPÍTÉS:	KRAJNYÁK NÓRA		TERVEZŐ

ÜTTERVEZÉS/KÖZMŰVEK:
 BARTHERV Vállalkozási és Tervező Bt. C-15-00171
 Cím: 4400 Nyíregyháza, Dózsa György út 4-6. V/4.
 tel., fax.: (42) 504-298
 mobil tel.: (20) 944-0119
 E-mail: bartherv@chello.hu

FELELŐS TERVEZŐ:
 Tervező Felelős: Bartha Miklós
 jogosultsági szám: VZ-TEL, VZ-TER, VZ-VKG, KÉ-K 15-0150
 TERVEZŐ MUNKATÁRS:
 Munkatárs: Balogh Adrienn

GÁZKÖZMŰ:	OROSZ TAMÁS	GO-T 15-0041	TERVEZŐ
ELEKTROMOS:	ANGYAL ANDRÁS		TERVEZŐ

GENERÁL TERVEZŐ:
 Perfektum Mérnöki Kft.
 cím: 1036 Budapest, Perc utca 2
 e-mail: mernok@perfektumcsoport.hu
 tel: +36 1 776 60 06
 www.perfektumcsoport.hu

NYÍREGYHÁZA MEGYEI JOGÚ VÁROS ÖNKORMÁNYZATA
 4400 NYÍREGYHÁZA, KOSSUTH TÉR 1.

MEGNEVEZÉSE:
BARNAMEZŐS TERÜLETEK REHABILITÁCIÓJA
NYÍREGYHÁZA TISZAVASVÁRI ÚTI LAKTANYÁK TEKINTETÉBEN
TOP 6.3.1-15-NY1-2016-00001

HELYSZÍN:
 Nyíregyháza, Tiszavasvári út

TERV TÍPUSA:
Kivitelezési terv

MUNKASZÁM: **BARTH-0035/2017.** 074/T



LÉPTÉK: **M 1:** RAJZMÉRET: 297x660 ±0,00 = 100,00 mBf

RAJZ MEGNEVEZÉSE:
Négyszögletes kialakítású víznyelőakna terve

TERVLAP SZÁM: 074-K-T-26-8	MÓDOSÍTÁS: KIADÁS DÁTUMA: 0 2018.02.01.
--------------------------------------	---

A terv a Szerző szellemi alkotása, szerzői jogi védelem alatt áll!