


A – A METSZET

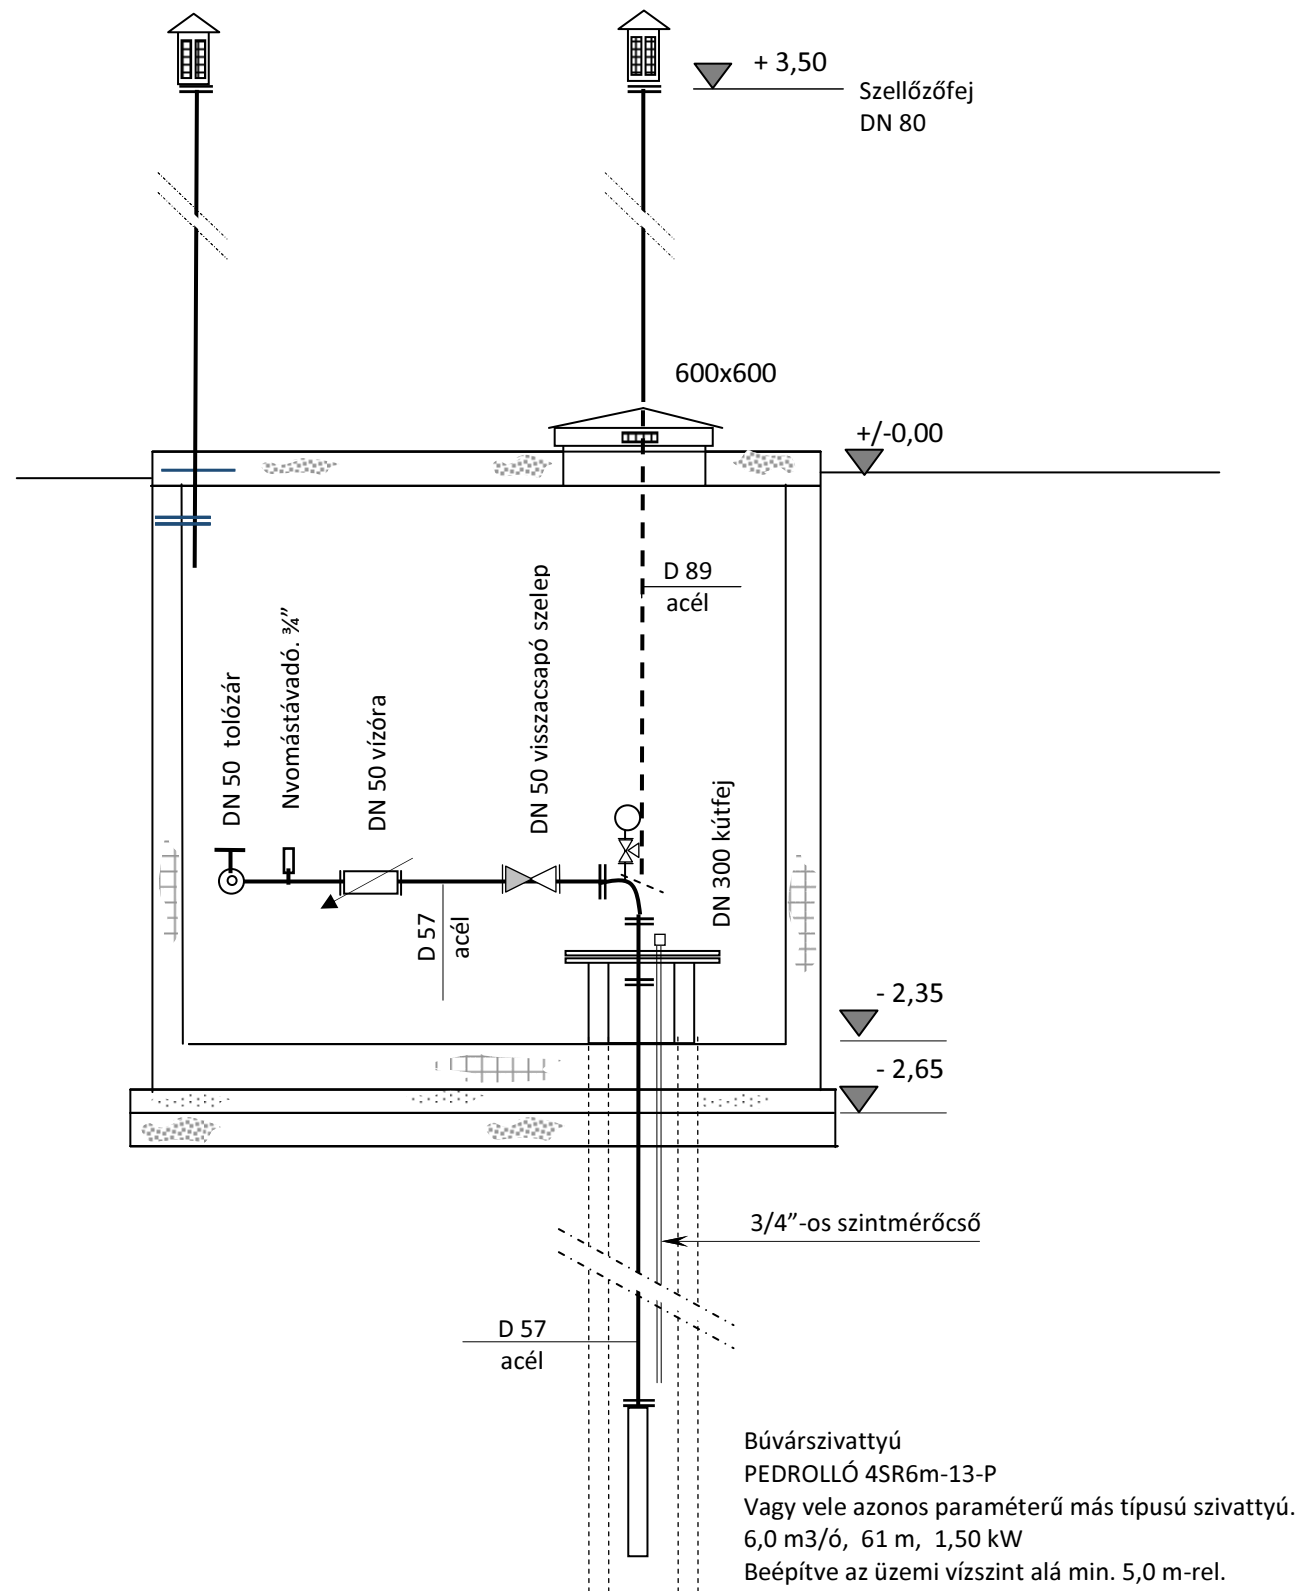

TERVEZÉS RÉSZTVEVŐI	NÉV	JOGOSULTSÁG SZÁMA	BEOSZTÁS
MŰSZAKI IGAZGATÓ:	SÁRDI ZOLTÁN		
PROJEKTVEZETŐ:	NÉMETH OLIVÉR		PROJEKTVEZETŐ
ÉPÍTÉSZET:	PÁHY ÁRPÁD	É/1 01-3015	TERVEZŐ
VÍZI KÖZMŰ ÉPÍTÉS:	BERKES GERGELY	KÉ-K 20-0543	TERVEZŐ
KÚTTERVEZÉS:	ROTTER GÁBOR	VZ-VKG/0098-15	TERVEZŐ

KÚTTERVEZÉS:

VÍZTERV KKT.

cím: 4405 Nyíregyháza, Kilátó zug 2. sz.

e-mail: rottergabor@freemail.hu

tel.: +36-20/343-1276

FELELŐSTERVEZŐ:

ROTTER GÁBOR

jogosultság száma: VZ-VKG/0098-15

GENERÁLTERVEZŐ:

Perfektum Mérnökiroda Kft.

cím: 1036 Budapest, Perc utca 2. sz.

e-mail: memok@perfektumcsoport.hu

tel.: +36-1/776-6006

www.perfektumcsoport.hu

MEGBÍZÓ:

NYÍREGYHÁZA MEGYEI JOGÚ VÁROS ÖNKORMÁNYZATA

4400 Nyíregyháza, Kossuth tér 1. sz.

PROJEKT ADATOK:

MEGNEVEZÉSE:

BARNAMEZŐS TERÜLETEK REHABILITÁCIÓJA

NYÍREGYHÁZA TISZAVASVÁRI ÚTI LAKTANYÁK TEKINTETÉBEN

HELYSZÍN:

Nyíregyháza, Tiszavasvári út

hrsz: 31602



TERV TÍPUSA:

KIVITELI TERV

MUNKASZÁM:

074 / K

TERV ADATOK:

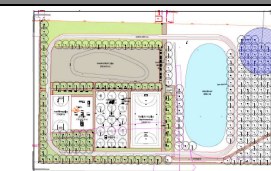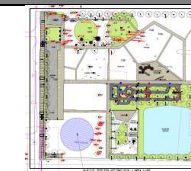

LÉPTÉK: M = 1 : 25

RAJZMÉRET: 420 x 297

TEREPSZINT: 109,50 mBf

RAJZ MEGNEVEZÉSE:

Nyíregyházi Tiszavasvári úton lévő laktanyák Északi területére tervezett 1. számú öntözőkút kiviteli terve.

KÚTAKNA CSŐSZERELÉSI TERVE I.

TERVLAP SZÁM:

074 / K – KÚT – 6 – 1

MÓDOSÍTÁS:

KIADÁS DÁTUMA:

2017.11.25.

A terv a Szerző szellemi alkotása, szerzői jogi védelem alatt áll!