




Gyalogos járda térkő burkolata

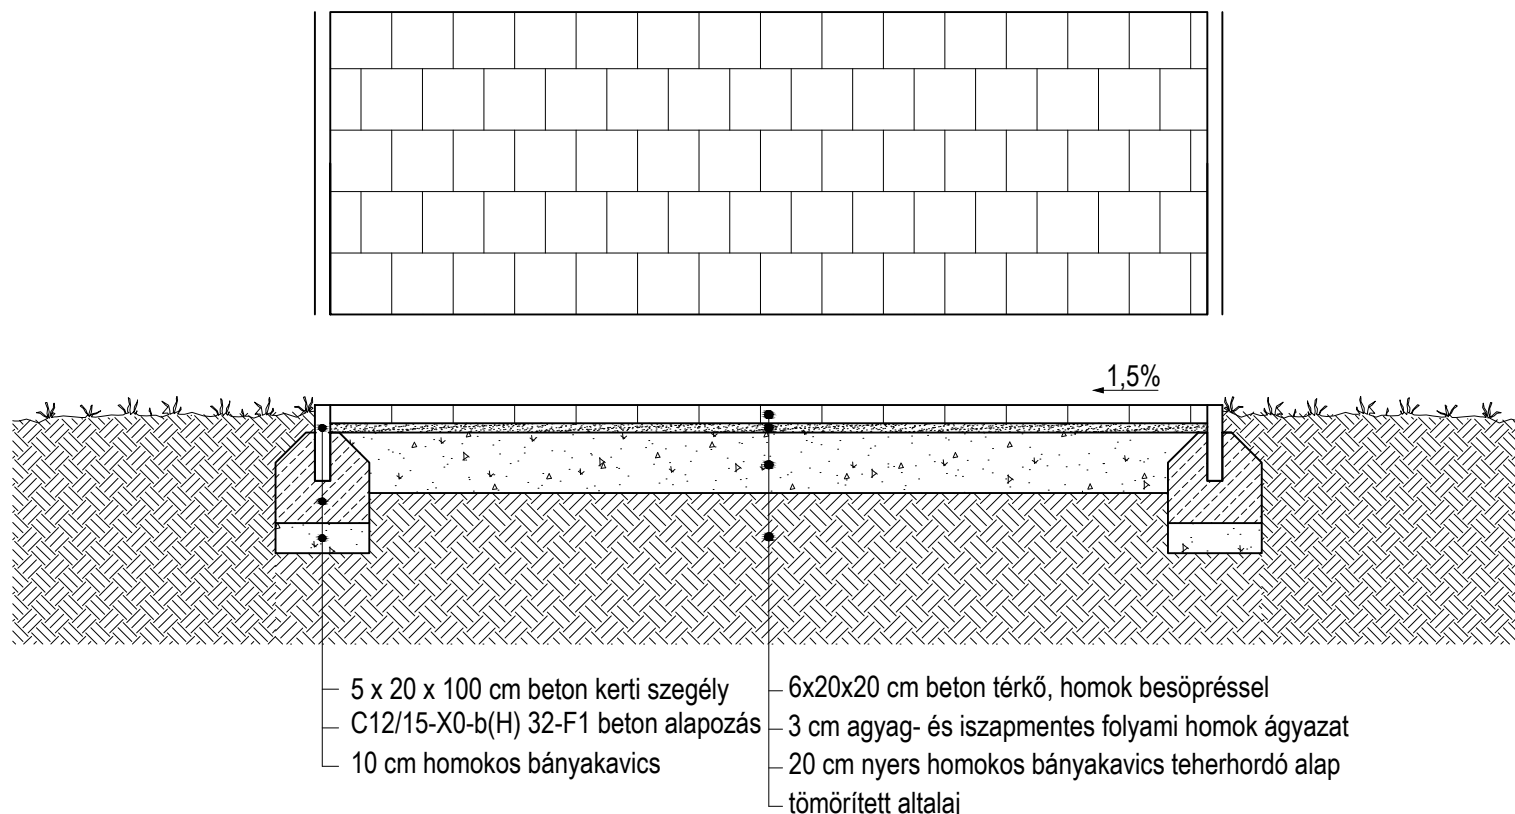


Sportpálya öntött gumiburkolata

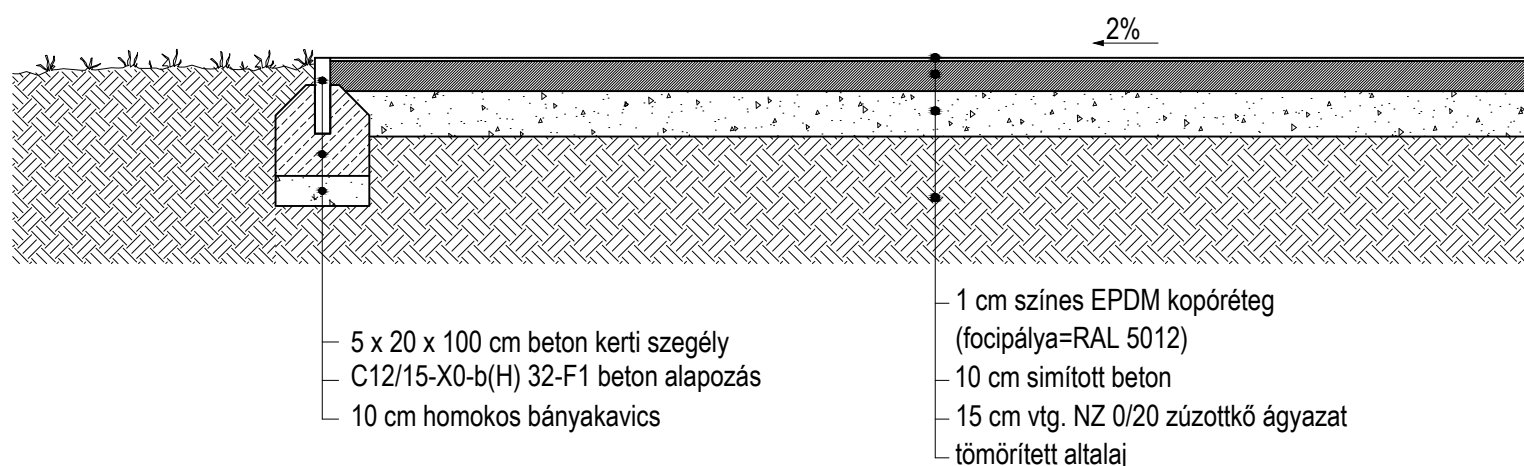

Futópálya öntött gumiburkolata

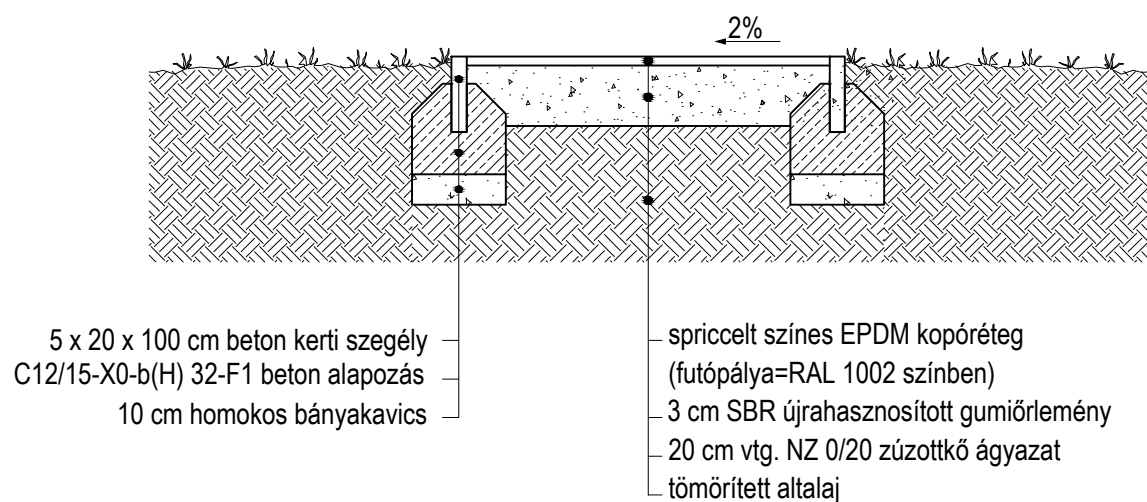

Kültéri fitness (HIC: 120 cm esésmagasságig) öntött gumiburkolata

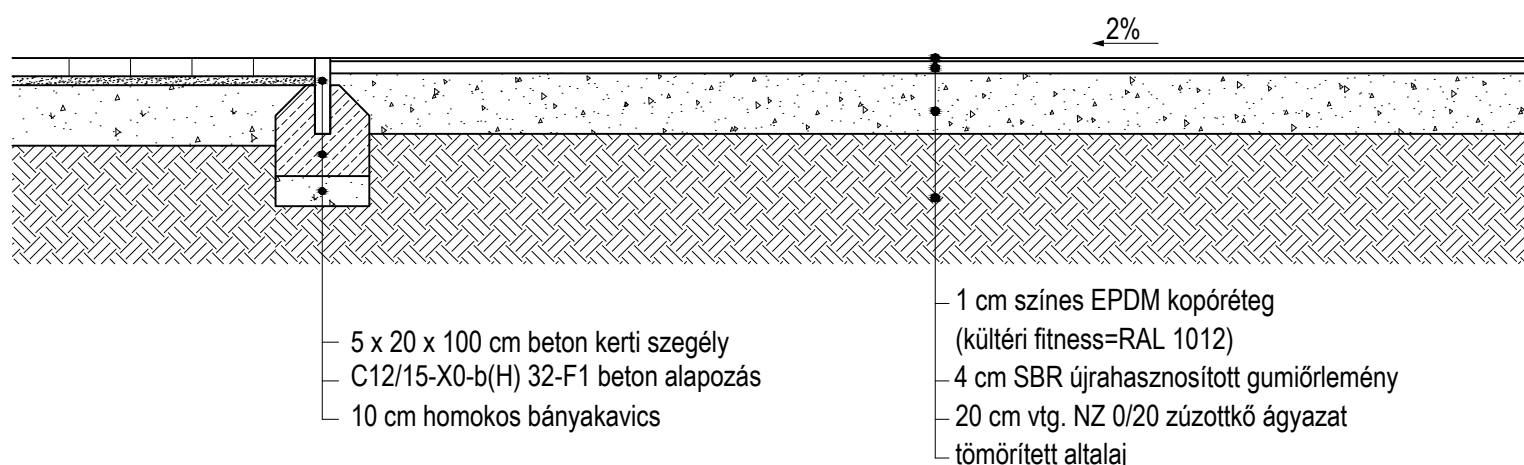

LÉPTÉK: M=1:25

RAJZ MEGNEVEZÉSE:

DÁTUM: 2018.01.

Részletrajzok I.

TERVLAP SZÁM: MÓDOSÍTÁS:

074-K-
TÁJ-13-1

Északi intenzív fenntartású közpark

MEGNEVEZÉS:

BARNAMEZŐS TERÜLETEK REHABILITÁCIÓJA
NYÍREGYHÁZA TISZAVASVÁRI ÚTI LAKTANYÁK
TEKINTETÉBEN

TOP 6.3.1-15-NY1-2016-00001

HELYSZÍN:

Nyíregyháza, Tiszavasvári út

TERV TÍPUSA:

Kiviteli terv

TÁJÉPÍTÉSZET:

Krajnyák Nóra

GENERÁL TERVEZŐ:

Perfektum Mérnöki Kft.