




## Mászószobor (HIC:310 cm esésmagasságig) öntött gumiburkolata

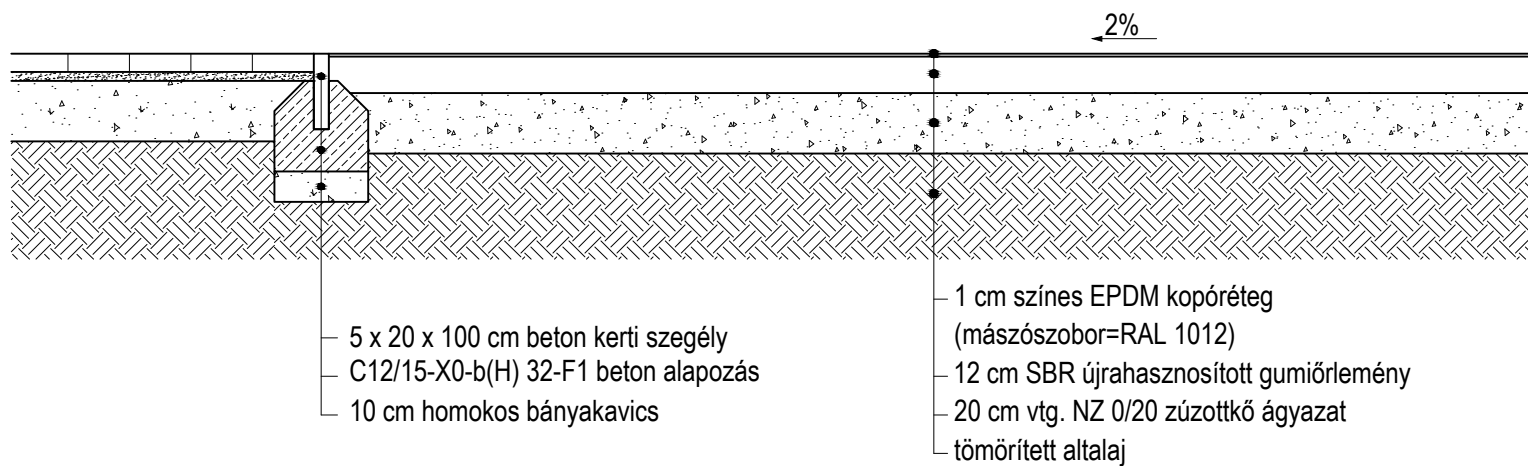


## Görpálya aszfaltburkolata

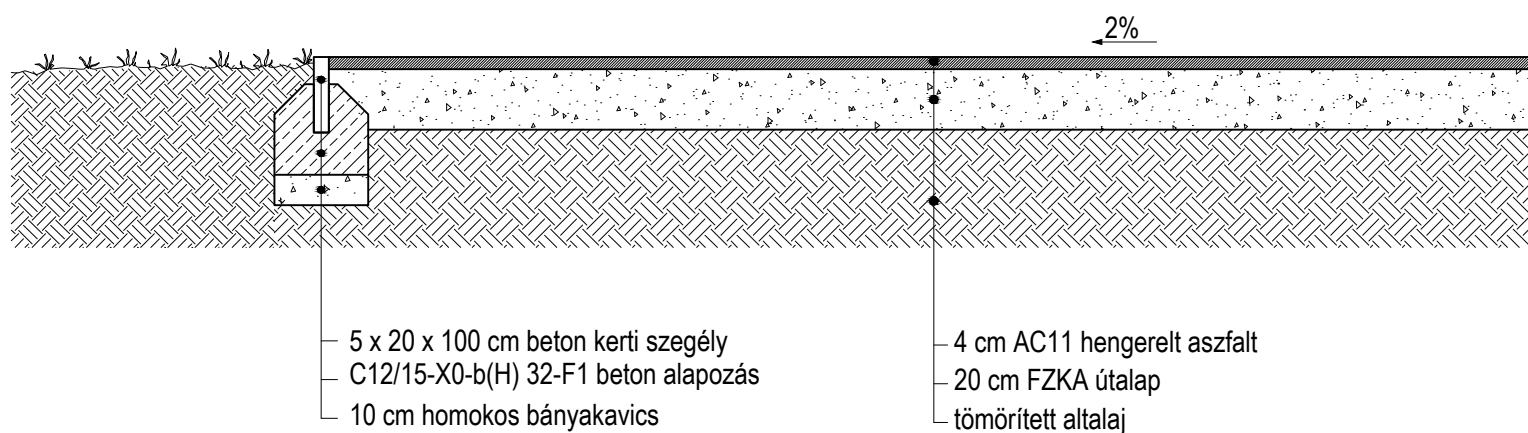

## Növényágyak zúzottkő burkolata

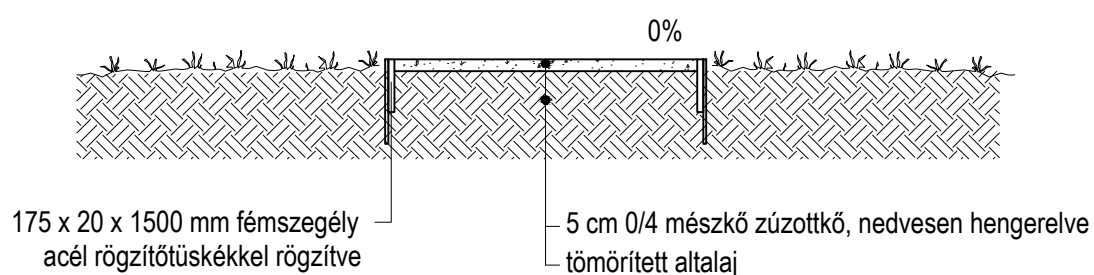

## Záportározóban kialakított szigetek mintametszete

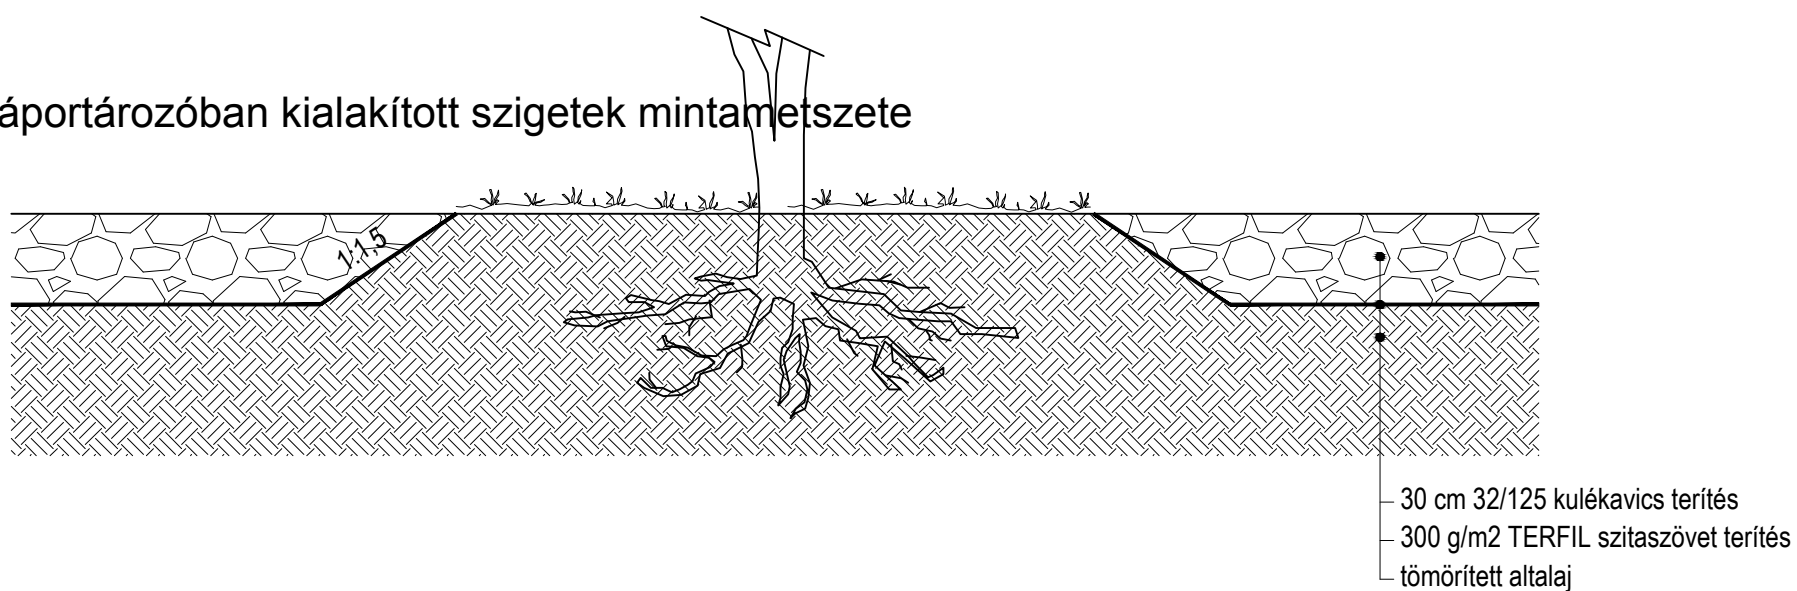

LÉPTÉK: M=1:25

RAJZ MEGNEVEZÉSE:

DÁTUM: 2018.01.

Részletrajzok II.

TERVLAP SZÁM: MÓDOSÍTÁS:

074-K-  
TÁJ-13-2

Északi intenzív fenntartású közpark

MEGNEVEZÉSE:

BARNAMEZŐS TERÜLETEK REHABILITÁCIÓJA  
NYÍREGYHÁZA TISZAVASVÁRI ÚTI LAKTANYÁK  
TEKINTETÉBEN

TOP 6.3.1-15-NY1-2016-00001

HELYSZÍN:

Nyíregyháza, Tiszavasvári út

TERV TÍPUSA:

Kiviteli terv

TÁJÉPÍTÉSZET:

Krajnyák Nóra

GENERÁL TERVEZŐ:

Perfektum Mérnöki Kft.