
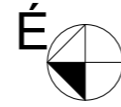


23. (C) ÉPÜLET  
ALAPRAJZ  
M=1:100

23.északi ▽

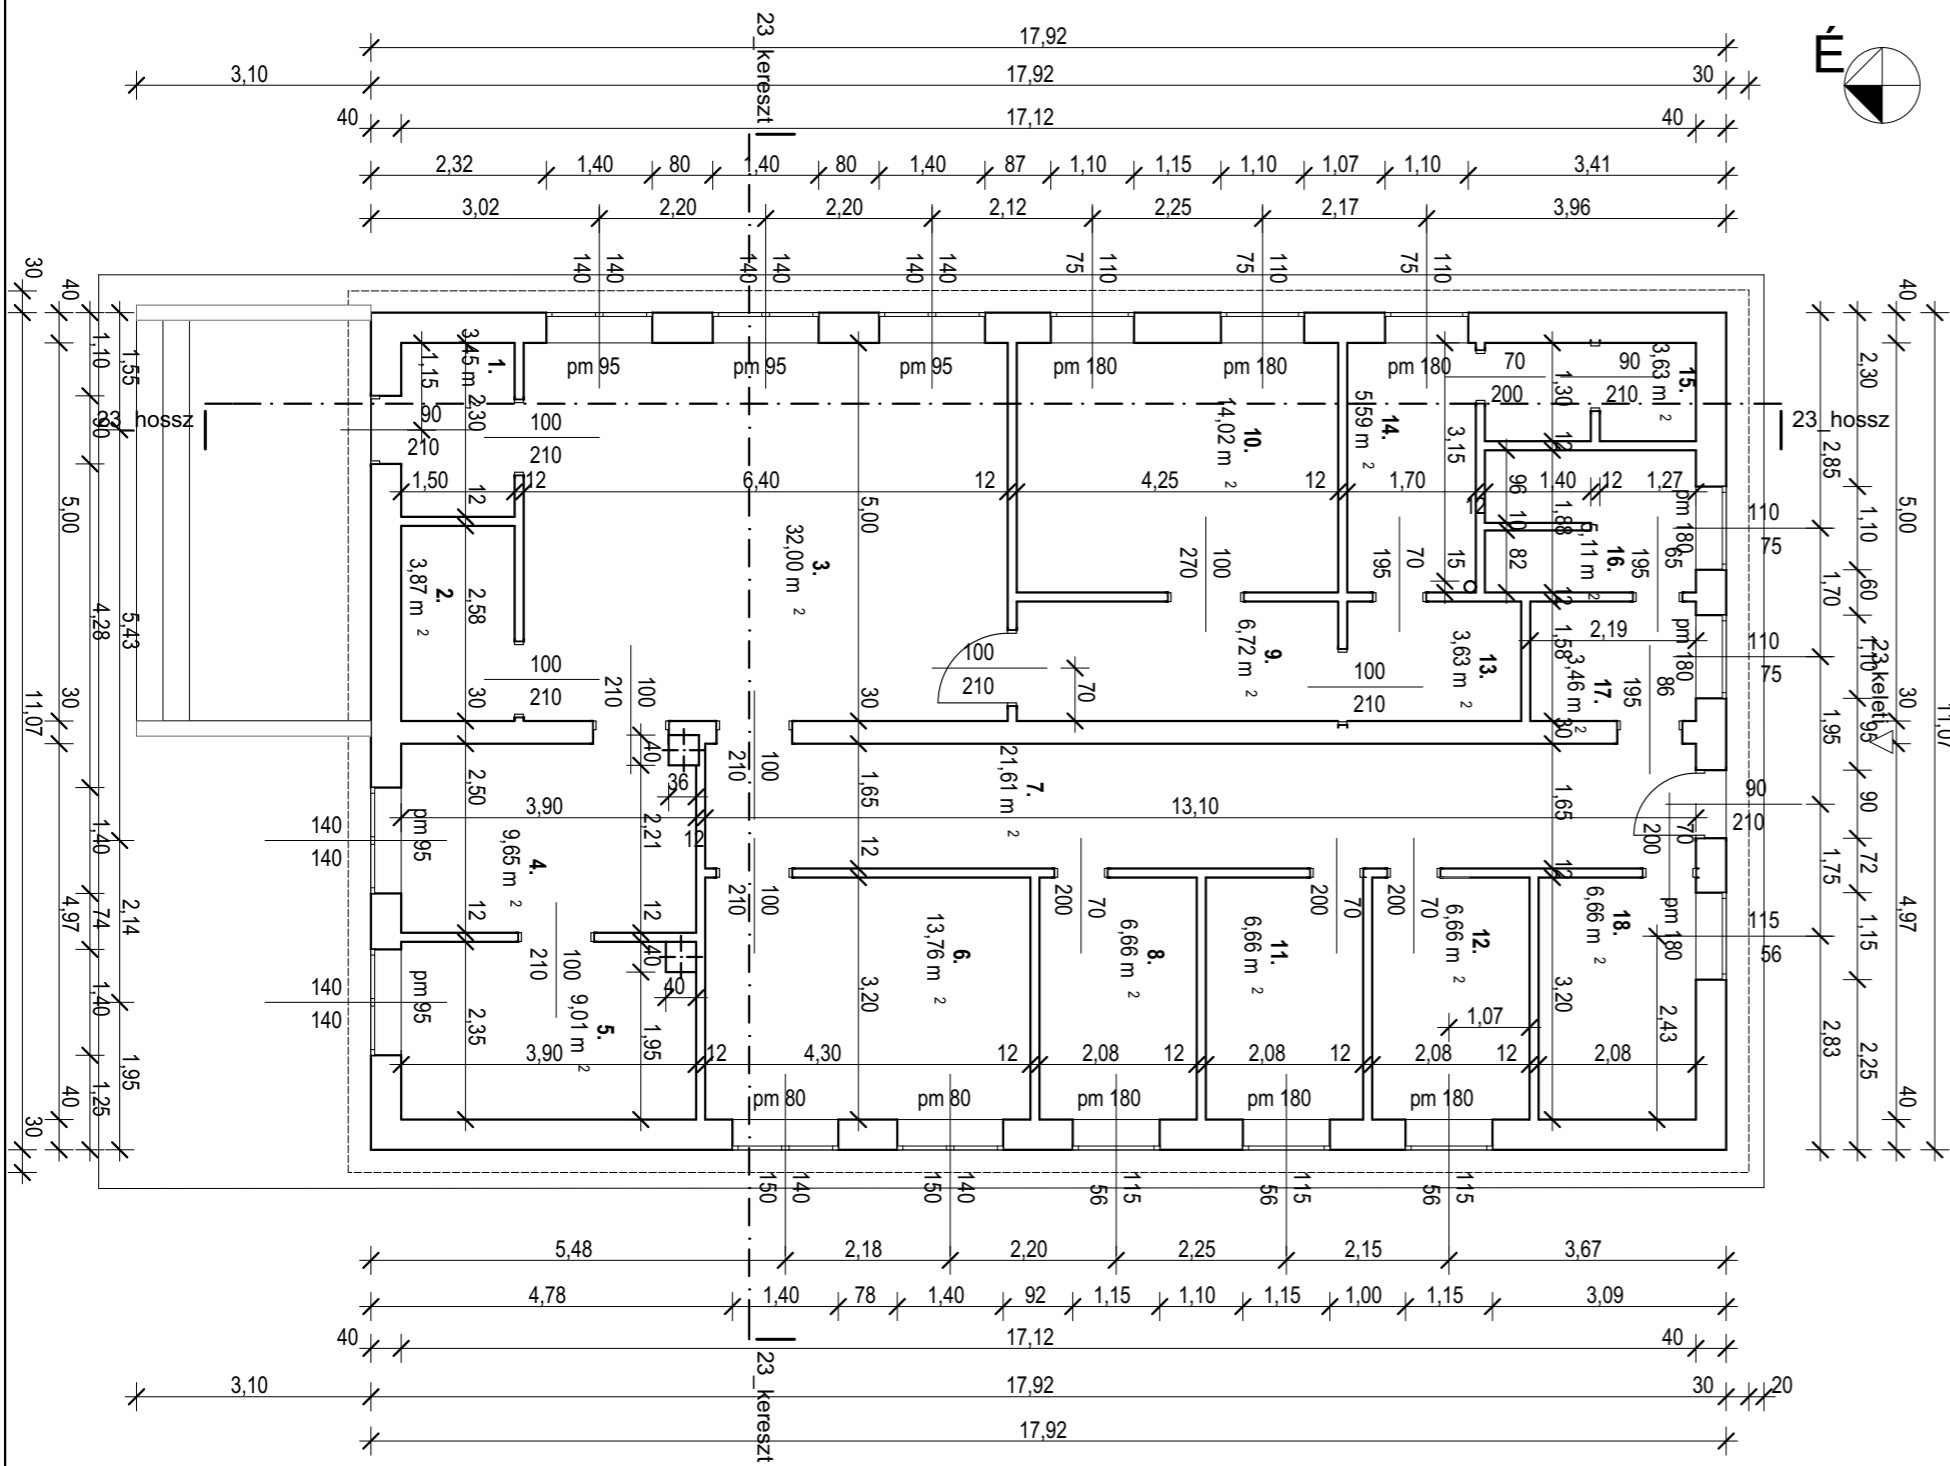

Helyiségkimutatás  
Szám Terület

- |     |                      |
|-----|----------------------|
| 1.  | 3,45 m <sup>2</sup>  |
| 2.  | 3,87 m <sup>2</sup>  |
| 3.  | 32,00 m <sup>2</sup> |
| 4.  | 9,65 m <sup>2</sup>  |
| 5.  | 9,01 m <sup>2</sup>  |
| 6.  | 13,76 m <sup>2</sup> |
| 7.  | 21,61 m <sup>2</sup> |
| 8.  | 6,66 m <sup>2</sup>  |
| 9.  | 6,72 m <sup>2</sup>  |
| 10. | 14,02 m <sup>2</sup> |
| 11. | 6,66 m <sup>2</sup>  |
| 12. | 6,66 m <sup>2</sup>  |
| 13. | 3,63 m <sup>2</sup>  |
| 14. | 5,59 m <sup>2</sup>  |
| 15. | 3,63 m <sup>2</sup>  |
| 16. | 5,11 m <sup>2</sup>  |
| 17. | 3,46 m <sup>2</sup>  |
| 18. | 6,66 m <sup>2</sup>  |

Összesen Nettó  
alapterület: 162,15 m<sup>2</sup>  
Bruttó alapterület:  
198,37 m<sup>2</sup>

23.déli ▽

TERVEZÉS RÉSZTVEVŐI	NÉV	JOGOSULTSÁG SZÁMA	BEOSZTÁS
MŰSZAKI IGAZGATÓ:	SÁRDI ZOLTÁN		MŰSZAKI IGAZGATÓ
PROJEKTVEZETŐ:	NÉMETH OLIVÉR		PROJEKTVEZETŐ
ÉPÍTÉSZET:	PÁHY ÁRPÁD	É/1 01-3015	TERVEZŐ
ÉPÍTÉSZET:	GUTHY JUDIT ELEONÓRA	É/1-15-0043	FELELŐS TERVEZŐ
TARTÓSZERKEZET:	KÁCSOR ISTVÁN	T 15-0687	FELELŐS TERVEZŐ
TARTÓSZERKEZET:	GIBA TAMÁS	T 15-0105	TERVEZŐ
ÉPÜLETGÉPÉSZET:	KABAK JÁNOS	G-T 01-14041	FELELŐS TERVEZŐ
ERŐSÁRAM:	RÁCZ GÉZA	V-T 15-0103	FELELŐS TERVEZŐ
TÁJ- ÉS KERTÉPÍTÉS:	BALOGHNÉ KAISER DÓRA	K/1 01-5174	TERVEZŐ
TÁJ- ÉS KERTÉPÍTÉS:	KRAJNYÁK NÓRA	K, TK 01-5241	FELELŐS TERVEZŐ
KÖZLEKEDÉS ÉPÍTÉS:	BERKES GERGELY	KÉ-K 20-0543	TERVEZŐ
VÍZKÖZMŰ ÉPÍTÉS:	CSÜRÖS KRISZTIÁN	VZ-TEL 06-0935	TERVEZŐ
KÜLSŐ KÖZMŰ:	BARTHERV BT. BARTHA MIKLÓS	VZ-T, ké-k0150	FELELŐS TERVEZŐ
KÜLSŐ ELEKTROMOS:	VEZÉRSZÁL KFT. MAJOR SÁNDOR	EN-VI, 15-0397	TERVEZŐ
GÁZ KÖZMŰ:	DOPPEL KFT. OROSZ TAMÁS	GO-T, 15-0041	TERVEZŐ
AKADÁLYMENTESSÉG:	KERÉK GERTRÚD	PT F009289/2653 PT C 002700/7091 F60/-2012	SZAKÉRTŐ

ÉPÍTÉSZET:  
AXIS Kft.  
cím: 4400 Nyíregyháza, Rákóczi u. 18.  
tel., fax.: (42) 407-401  
mobil tel.: (30) 94-36-861  
e-mail: axiskft@axiskft.hu  
FELELŐS TERVEZŐ:  
Guthy Judit Eleonóra  
É/1-150043

TERVEZŐ MUNKATÁRS:  
Dojcsák Piroska



GENERAL TERVEZŐ:  
Perfektum Mérnöki Kft.  
cím: 1036 Budapest, Perc utca 2  
e-mail: memok@perfektumcsoport.hu  
tel: +36 1 776 60 06  
www.perfektumcsoport.hu



MEGBÍZÓ:  
NYÍREGYHÁZA MEGYEI JOGÚ VÁROS ÖNKORMÁNYZATA  
4400 NYÍREGYHÁZA, KOSSUTH TÉR 1.

PROJEKT ADATOK  
MEGNEVEZÉS:  
BARNAMEZŐS TERÜLETEK REHABILITÁCIÓJA  
NYÍREGYHÁZA TISZAVASVÁRI ÚTI LAKTANYÁK TEKINTETÉBEN  
TOP 6.3.1-15-NY1-2016-00001

HELYSZÍN:  
Nyíregyháza, Tiszavasvári út.  
(hrs.: 31653/3)

TERV TÍPUSA:  
MEGMARADÓ C ÉPÜLET

MUNKASZÁM: 074

TERV ADATOK  
LÉPTÉK: M=1:100 RAJZMÉRET:

RAJZ MEGNEVEZÉS:  
MEGMARADÓ C ÉPÜLET  
23. C- Épület alaprajz

TERVLAP SZÁM: 074-AM-C-01  
MÓDOSÍTÁS: KIADÁS DÁTUMA: 2017.12.hó

A terv a Szerző szellemi alkotása, szerzői jogi védelem alatt áll!