Össztérfogat a Déli terület parkoló 0+025.00 szelvénynél

Bevágás területe	Töltési terület	Bevágás térf.	Töltés térf.	Összbevágás térf.	Össztöltés térf.	Nettó térf.
9.61 m²	0.00 m²	127.32 m³	0.00 m³	127.32 m³	0.00 m³	127.32 m³

Déli terület parkoló
0+025.00

M=1:100
Alapszint: 110.00 mBf.

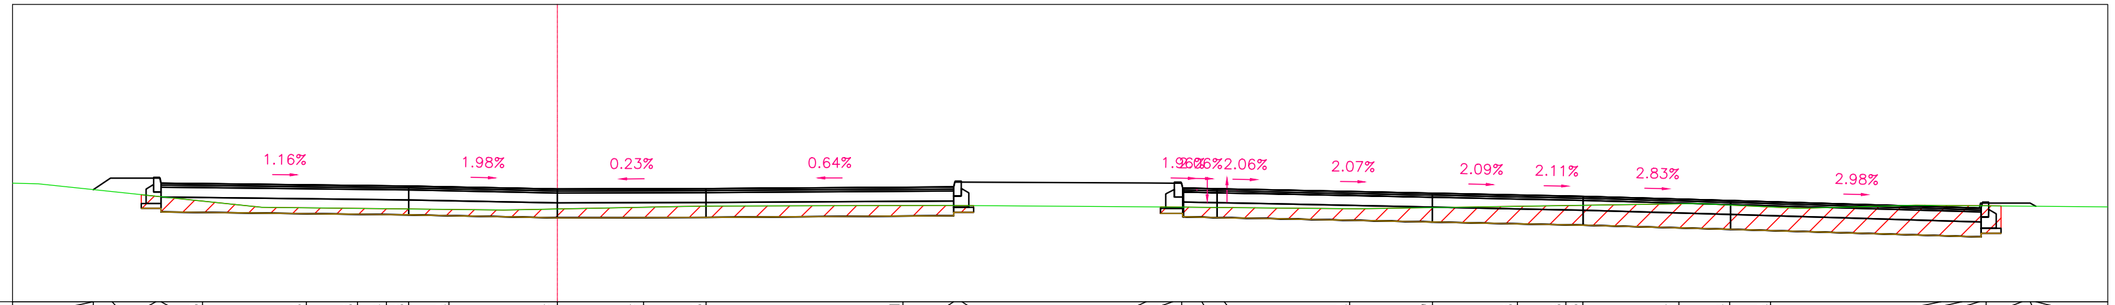

| | | |