


## Össztérfogat a Déli terület parkoló 0+075.00 szelvényénél

Bevágás területe	Töltési terület	Bevágás térf.	Töltés térf.	Összbevágás térf.	Össztöltés térf.	Nettó térf.
10.37 m <sup>2</sup>	0.00 m <sup>2</sup>	182.99 m <sup>3</sup>	0.00 m <sup>3</sup>	638.03 m <sup>3</sup>	0.00 m <sup>3</sup>	638.03 m <sup>3</sup>

Déli terület parkoló  
0+075.00

M=1:100  
Alapszint: 110.00 mBf.

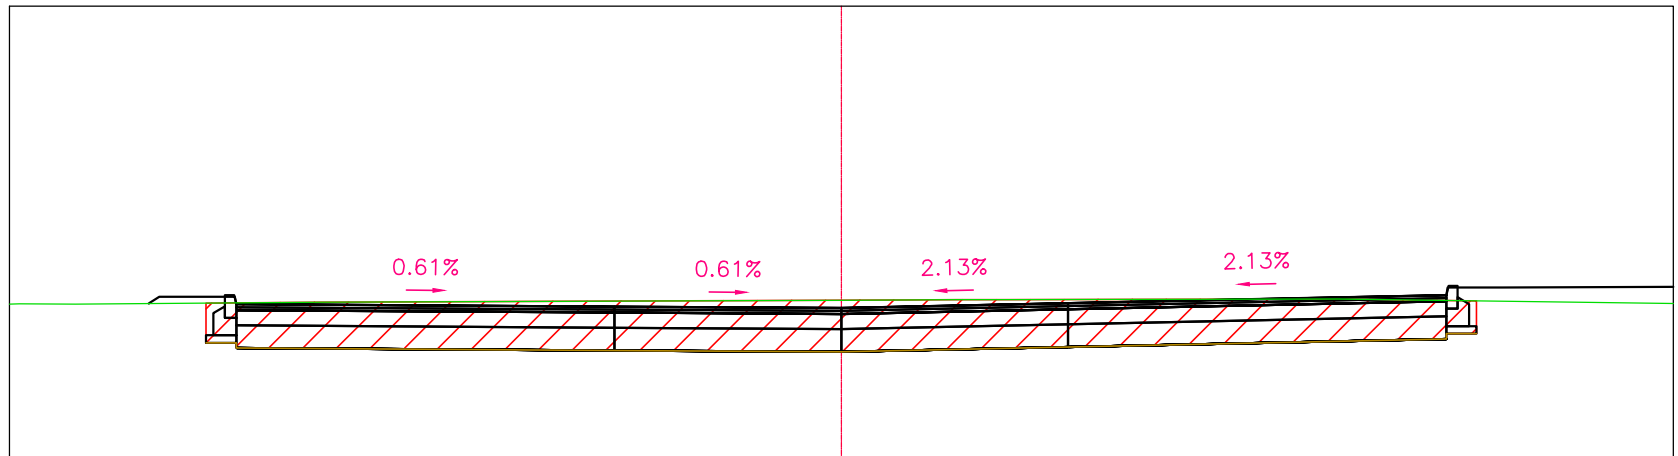

PÁLYA		112.07	112.07	112.16	112.16	112.06		112.03	112.03	112.02		112.01		112.04		112.07		112.13		112.18	112.28	112.28		112.29	
TÁVOLSÁG		-9.16	-9.15	-9.02	-8.44	-8.17	-8.00		-4.18	-3.00	-2.17		0.00	1.27		3.00		5.87		8.00	8.13	8.74		11.00	
FÖLDMUNKA					111.55	111.48				111.45			111.43			111.49				111.60	111.67				
TEREP	-11.00	112.06	112.06	112.06									112.11	112.11	112.12	112.12	112.12	112.12							112.07
TÁVOLSÁG	-10.87												0.00	0.85	1.52	1.75	1.92	2.10						6.57	11.00