


Össztérfogat a Déli terület parkoló 0+100.00 szelvényénél

Bevágás területe	Töltési terület	Bevágás térf.	Töltés térf.	Összbevágás térf.	Össztöltés térf.	Nettó térf.
7.68 m ²	0.00 m ²	225.66 m ³	0.00 m ³	863.69 m ³	0.00 m ³	863.69 m ³

Déli terület parkoló
0+100.00

M=1:100
Alapszint: 110.00 mBf.

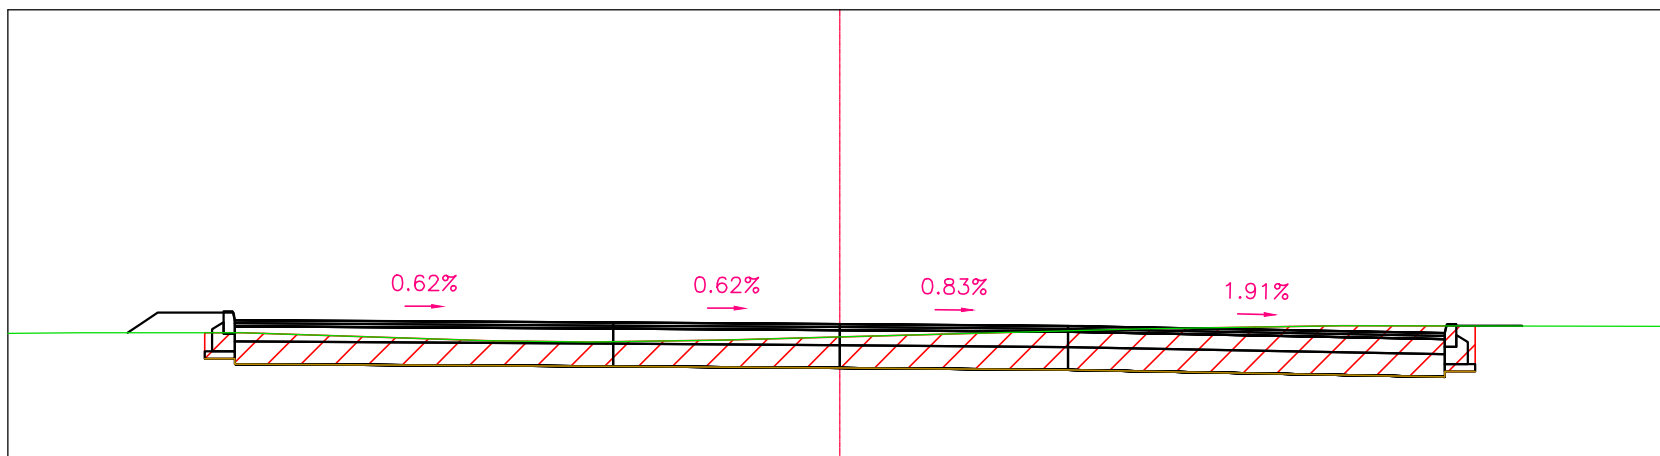

PÁLYA		111.73	111.88	111.99	111.99	111.89	111.88	111.86	111.85	111.84	111.83	111.82	111.82	111.81	111.77	111.72	111.82	111.82	
TÁVOLSÁG		-9.42	-9.19	-9.02	-8.35	-8.14	-8.00	-6.30	-3.00	-0.99	0.00	1.63	3.02	3.21	3.41	5.27	8.00	8.17	8.57
FÖLDMUNKA					111.38	111.31			111.28		111.26		111.24				111.14	111.21	
TEREP	111.72	111.73			111.73			111.62	111.61	111.63	111.67		111.78		111.82				111.81
TÁVOLSÁG	-11.00	-10.03			-7.90			-4.64	-3.33	-1.55	0.00		3.97		6.64				11.00