



ESÉSVISZONYOK

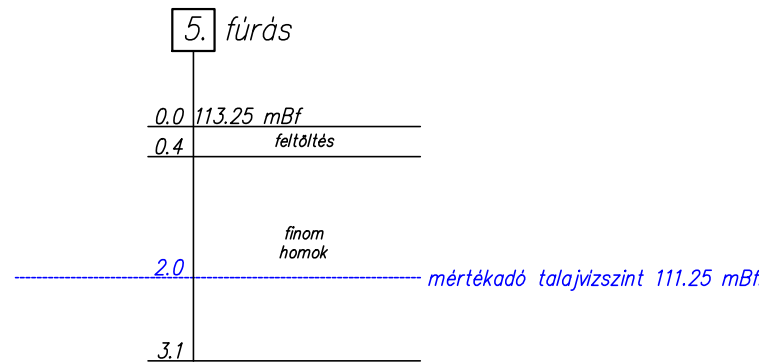

Déli 2. számú út  
hossz-szelvénye

Mh=1:500  
Mv=1:50

Alapszint: 109.00 mBf.

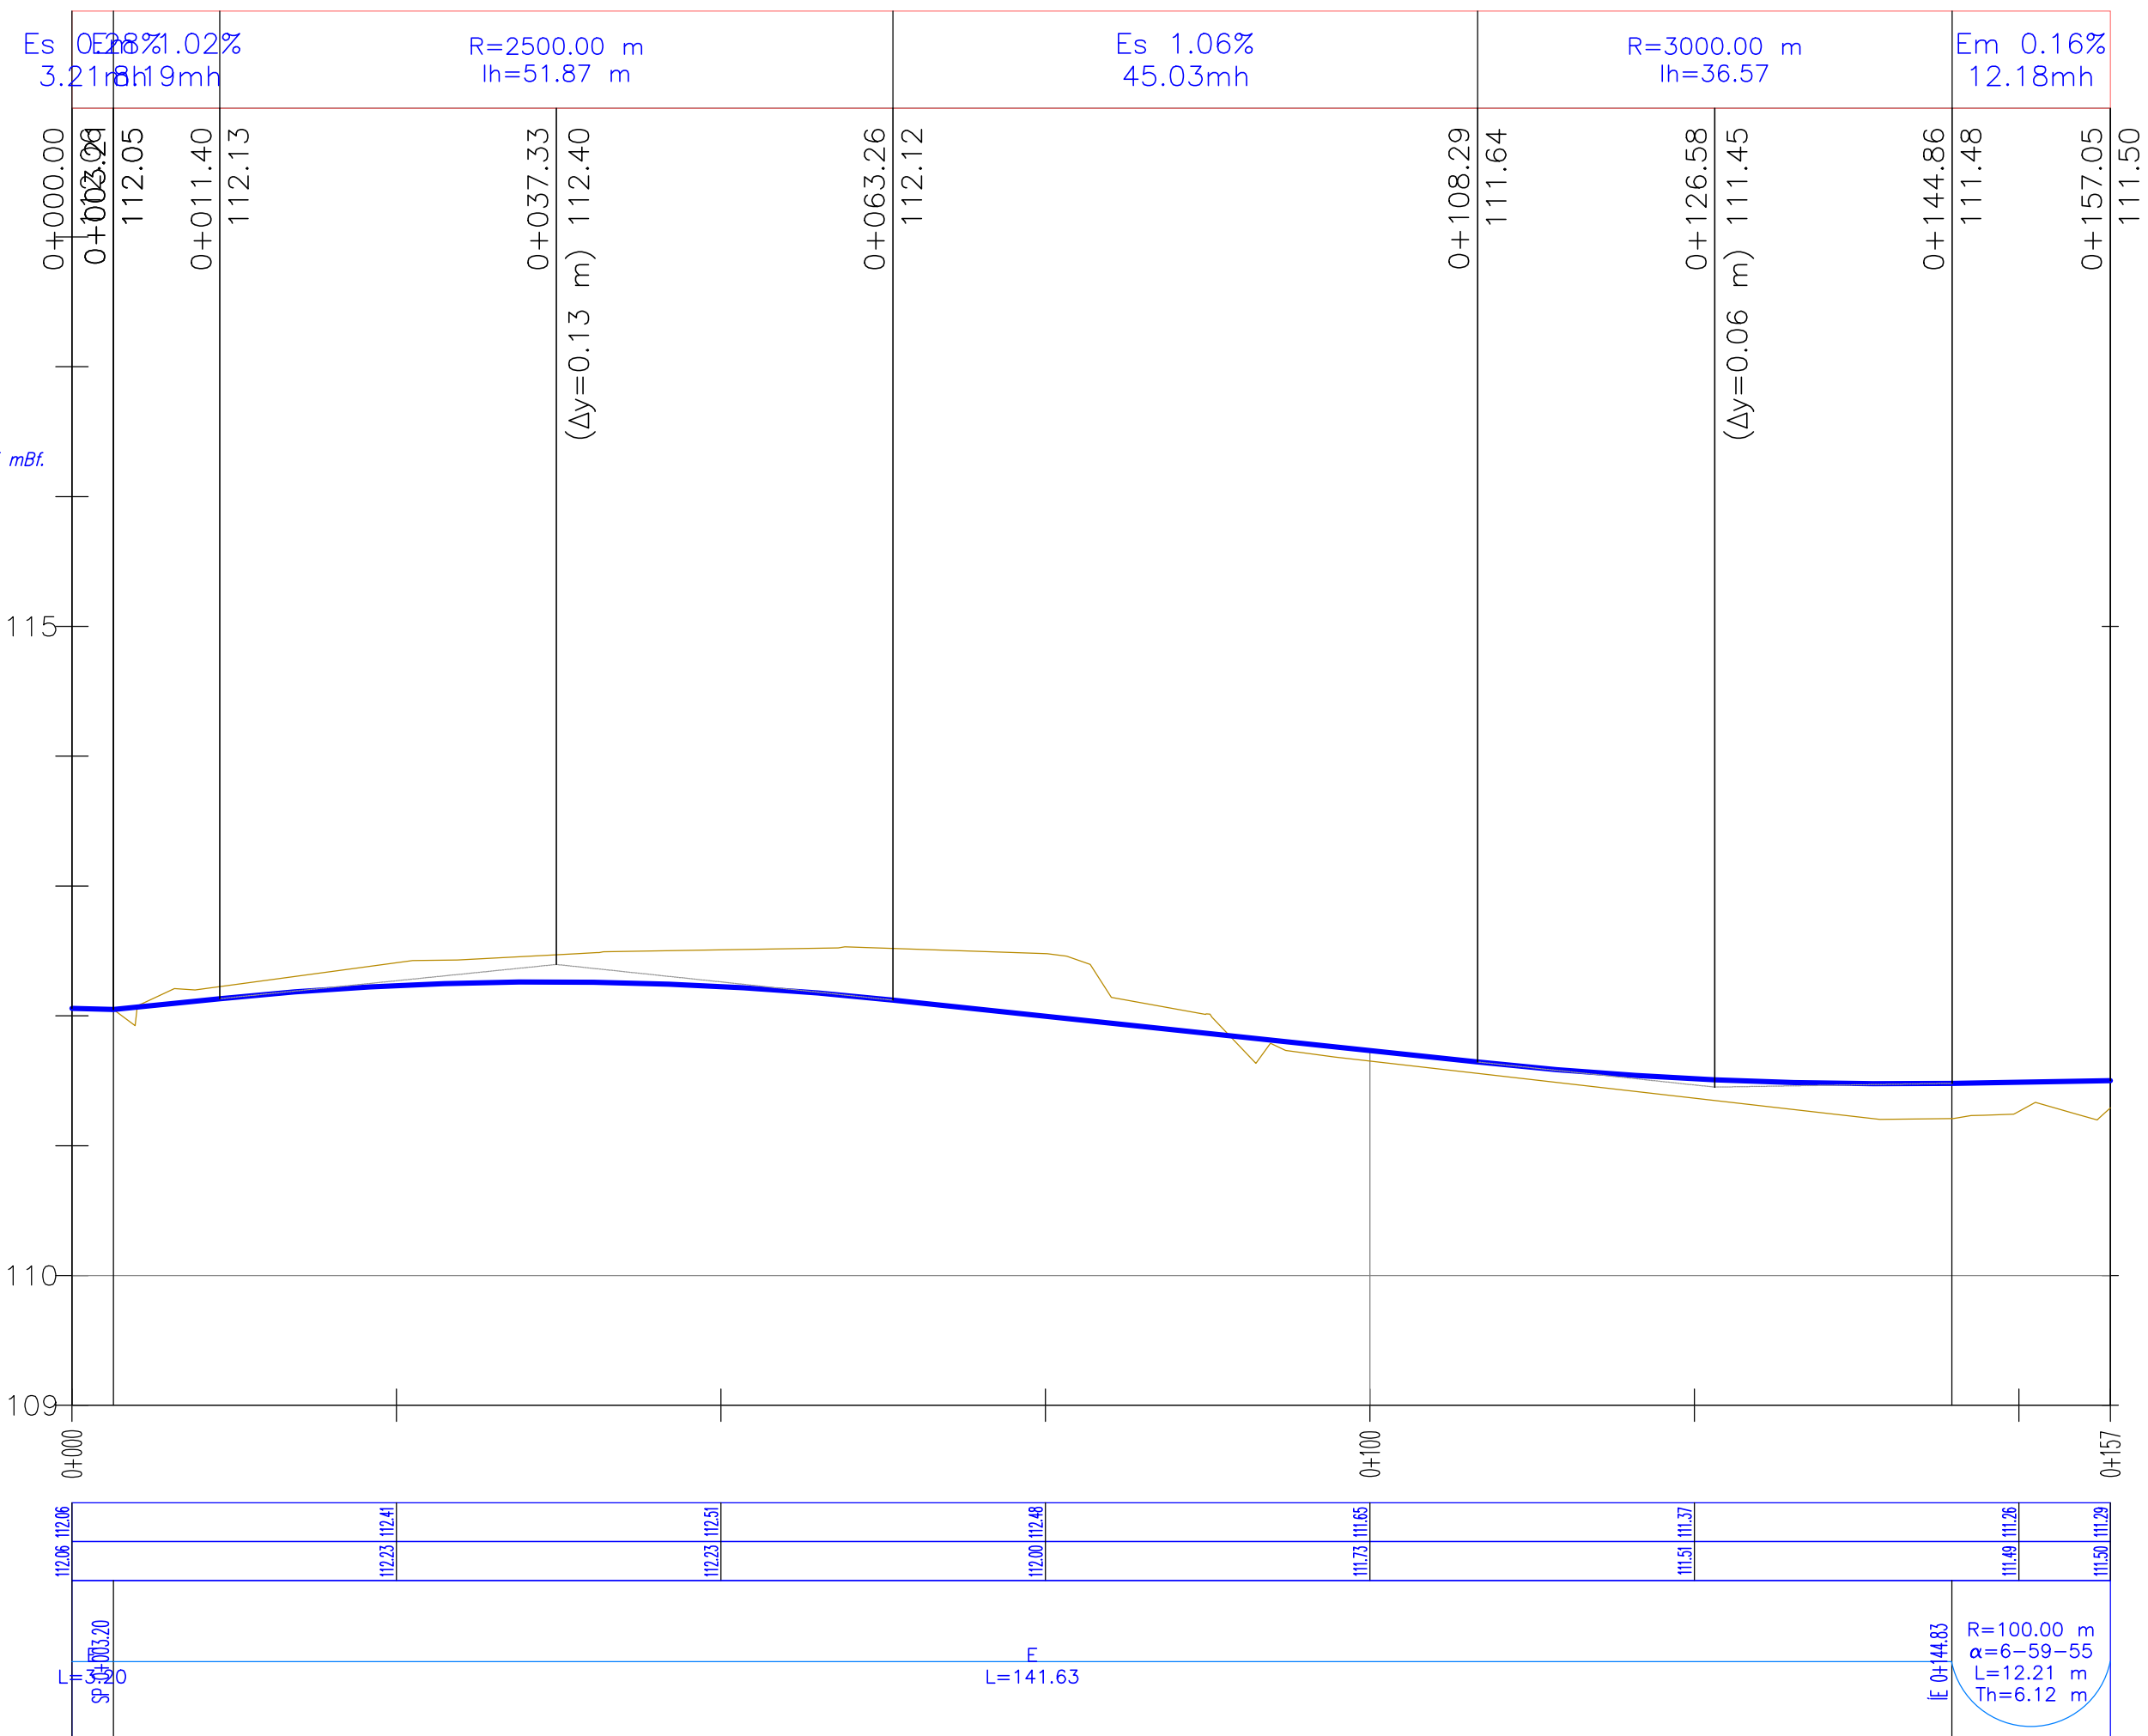

TEREP	Jobb ív
PÁLYA	Egyenes
ÍVVISZONYOK:	Bal ív

A tervek és a műszaki leírás, együttesen kezelendők, külön-külön nem tartalmaznak valamennyi információt.

TERVEZÉS RÉSZTVEVŐI	NÉV	JOGOSULTSÁG SZÁMA	BEOSZTÁS
MŰSZAKI IGAZGATÓ:	SÁRDI ZOLTÁN		
PROJEKTVEZETŐ:	NÉMETH OLIVÉR		PROJEKTVEZETŐ
ÉPÍTÉSZET:	PÁHY ÁRPÁD	É/1 01-3015	TERVEZŐ
KÖZLEKEDÉS ÉPÍTÉS:	BERKES GERGELY	KÉ-K 20-0543	TERVEZŐ
VÍZKÖZMŰ ÉPÍTÉS:	CSÜRÖS KRISZTIÁN	VZ-TEL 06-0935	TERVEZŐ
TÁJ- ÉS KERTÉPÍTÉS:	BALOGHNÉ KAISER DÓRA	K/1 01-5174	TERVEZŐ
ÉPÍTÉSZET:	GIBÁNÉ GUTHY JUDIT	É/1 150043	TERVEZŐ
TÁJ- ÉS KERTÉPÍTÉS:	KRAJNYÁK NÓRA		TERVEZŐ

ÚTTERVEZÉS/KÖZMŰVEK:  
**BARTHÉRV Vállalkozási és Tervező Bt.** C-15-00171  
 Cím: 4400 Nyíregyháza, Dózsa György út 4-6. V/4.  
 tel., fax.: (42) 504-298  
 mobil tel.: (20) 944-0119  
 E-mail: bartherv@chello.hu  
 FELELŐS TERVEZŐ:  
 Tervező Felelős Bartha Miklós Munkatárs TERVEZŐ MUNKATÁRS  
 jogosultsági szám VZ-TEL, VZ-TER, VZ-VKG, k6-k 15-0150 Munkatárs Balogh Adrienn

GÁZKÖZMŰ: OROSZ TAMÁS GO-T 15-0041 TERVEZŐ  
 ELEKTROMOS: ANGYAL ANDRÁS TERVEZŐ

GENERÁL TERVEZŐ:  
**Perfektum Mérnöki Kft.**  
 cím: 1036 Budapest, Perc utca 2  
 e-mail: mernok@perfektumcsoport.hu  
 tel: +36 1 776 60 06  
 www.perfektumcsoport.hu

NYÍREGYHÁZA MEGYEI JOGÚ VÁROS ÖNKORMÁNYZATA  
 4400 NYÍREGYHÁZA, KOSSUTH TÉR 1.

PROJEKT ADATOK  
 MEGNEVEZÉSE:  
**BARNAMEZŐS TERÜLETEK REHABILITÁCIÓJA**  
**NYÍREGYHÁZA TISZAVASVÁRI ÚTI LAKTANYÁK TEKINTETÉBEN**  
**TOP 6.3.1-15-NY1-2016-00001**  
 HELYSZÍN:  
 Nyíregyháza, Tiszavasvári út

TERV TÍPUSA:  
**Kivitelezési terv**  
 MUNKASZÁM: BARTH-0035/2017. 074/T

TERV ADATOK

LÉPTÉK: M 1:500, 1:50 RAJZMÉRET: 297x640 ±0,00 = 100,00 mBf

RAJZ MEGNEVEZÉSE:  
**Déli terület - Tervezett Déli 2. számú út**  
**hossz-szelvénye**

TERVLAP SZÁM: **074-K-ÚT-21-10** MÓDOSÍTÁS: 0 KIADÁS DÁTUMA: 2018.02.01.

A terv a Szerző szellemi alkotása, szerzői jogi védelem alatt áll!