


ESÉSVISZONYOK

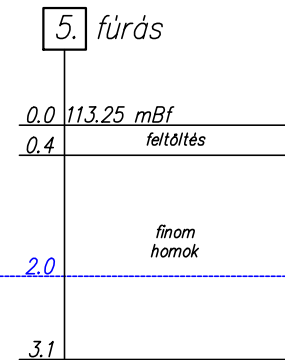


mértékadó talajvízszint 111.25 mBf.

Déli 2-1-1. számú út
hossz-szelvénye

Mh=1:500

Mv=1:50

Alapszint: 110.00 mBf.

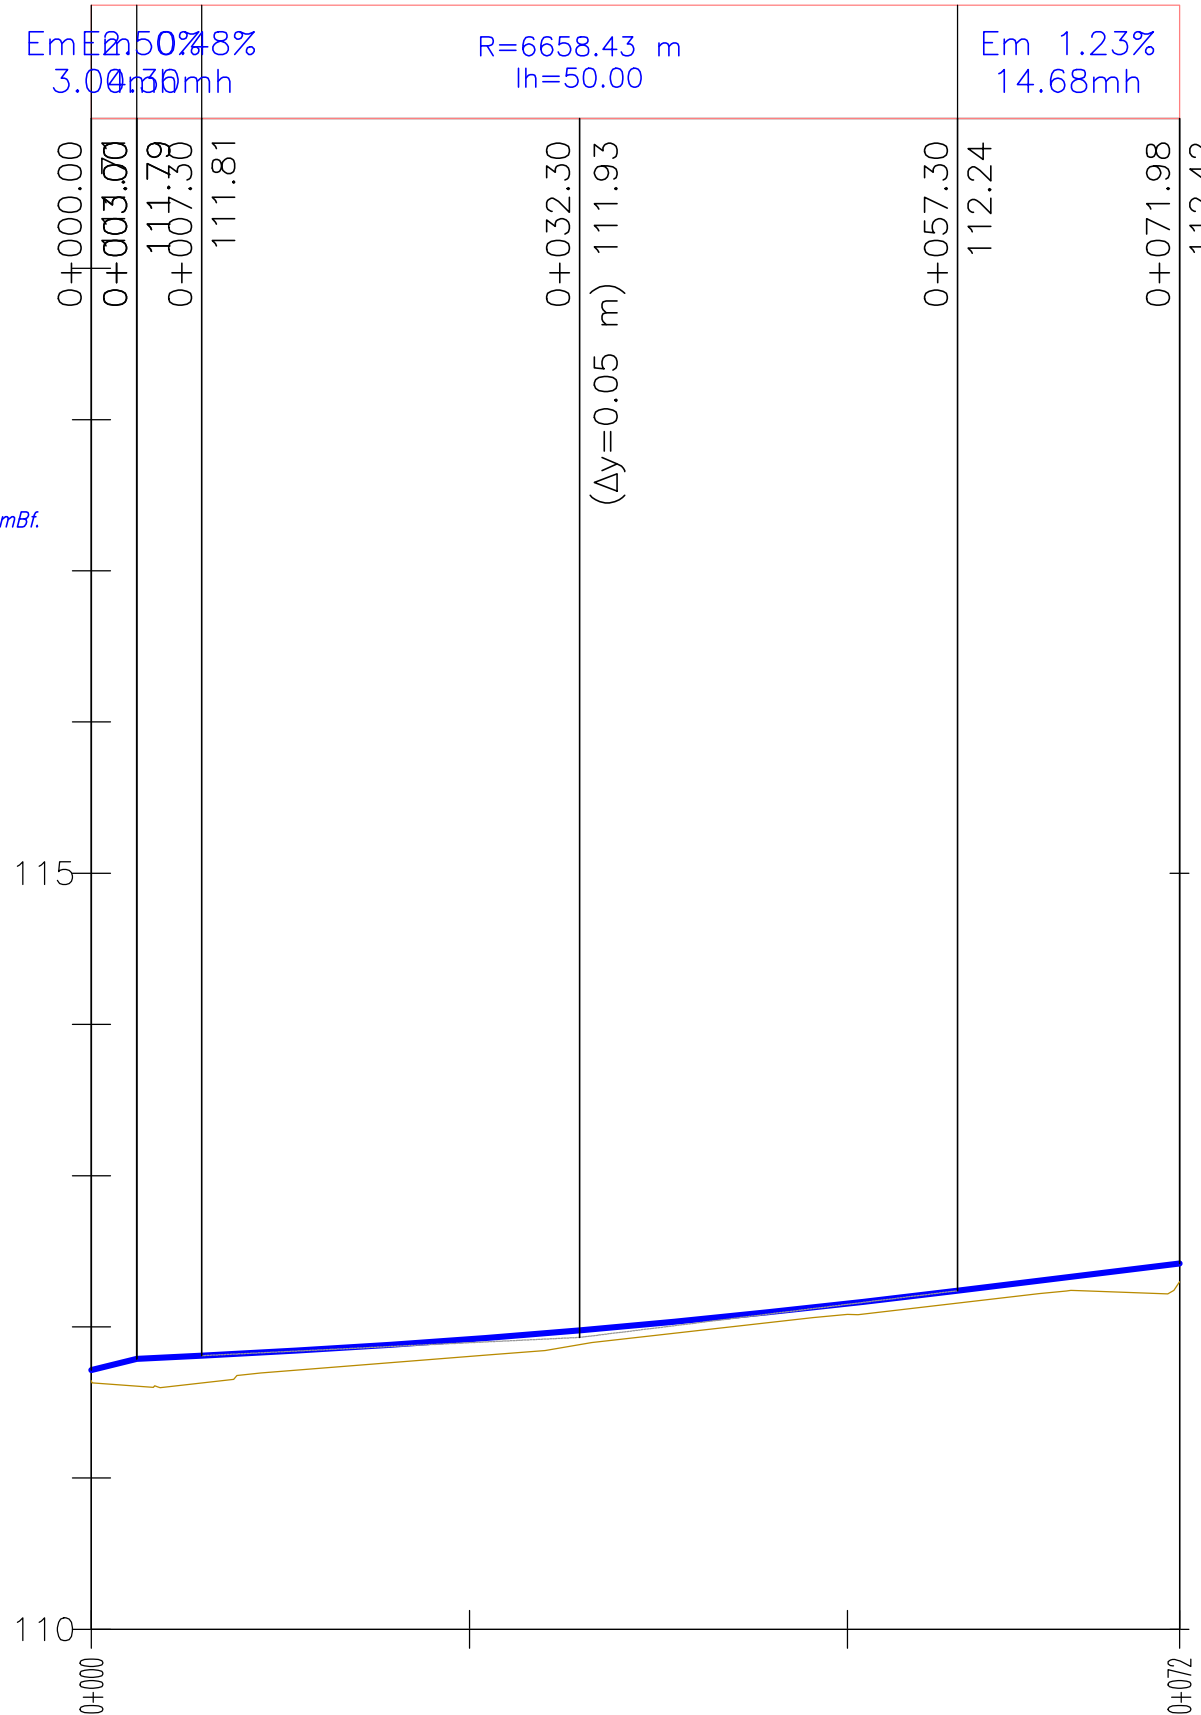

TEREP	Jobb ív
PÁLYA	Egyenes
ÍVVISZONYOK:	Bal ív

111.71	111.84	111.92	111.80	112.15	112.08	112.41	112.30
--------	--------	--------	--------	--------	--------	--------	--------

A tervek és a műszaki leírás, együttesen kezelendők, külön - külön nem tartalmaznak valamennyi információt.

TERVEZÉS RÉSZTVEVŐI	NÉV	JOGOSULTSÁG SZÁMA	BEOSZTÁS
MŰSZAKI IGAZGATÓ:	SÁRDI ZOLTÁN		
PROJEKTVEZETŐ:	NÉMETH OLIVÉR		PROJEKTVEZETŐ
ÉPÍTÉSZET:	PÁHY ÁRPÁD	É/1 01-3015	TERVEZŐ
KÖZLEKEDÉS ÉPÍTÉS:	BERKES GERGELY	KÉ-K 20-0543	TERVEZŐ
VÍZIKÖZMŰ ÉPÍTÉS:	CSÜRÖS KRISZTIÁN	VZ-TEL 06-0935	TERVEZŐ
TÁJ- ÉS KERTÉPÍTÉS:	BALOGHNÉ KAISER DÓRA	K/1 01-5174	TERVEZŐ
ÉPÍTÉSZET:	GIBÁNÉ GUTHY JUDIT	É/1 150043	TERVEZŐ
TÁJ- ÉS KERTÉPÍTÉS:	KRAJNYÁK NÓRA		TERVEZŐ

ÜTTERVEZÉS/KÖZMŰVEK:

BARTHERV Vállalkozási és Tervező Bt. C-15-00171

Cím: 4400 Nyíregyháza, Dózsa György út 4-6. V/4.

tel., fax.: (42) 504-298

mobil tel.: (20) 944-0119

E-mail: bartherv@chello.hu

FELELŐS TERVEZŐ:

Tervező Felelős Bartha Miklós


jogosultsági szám VZ-TEL, VZ-TER, VZ-VKG, ké-k 15-0150

TERVEZŐ MUNKATÁRS:

Munkatárs Balogh Adrienn

GÁZKÖZMŰ: OROSZ TAMÁS

GO-T 15-0041

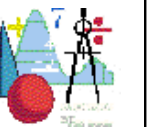

ELEKTROMOS: ANGYAL ANDRÁS

TERVEZŐ

GENERÁL TERVEZŐ:

Perfektum Mérnöki Kft.

cím: 1036 Budapest, Perc utca 2

e-mail: mernok@perfektumcsoport.hu

tel: +36 1 776 60 06

www.perfektumcsoport.hu



NYÍREGYHÁZA MEGYEI JOGÚ VÁROS ÖNKORMÁNYZATA

4400 NYÍREGYHÁZA, KOSSUTH TÉR 1.



PROJEKT ADATOK

MEGNEVEZÉSE:

BARNAMEZŐS TERÜLETEK REHABILITÁCIÓJA

NYÍREGYHÁZA TISZAVASVÁRI ÚTI LAKTANYÁK TEKINTETÉBEN

TOP 6.3.1-15-NY1-2016-00001

HELYSZÍN:

Nyíregyháza, Tiszavasvári út


TERV TÍPUSA:

Kivitelezési terv

MUNKASZÁM: BARTH-0035/2017.

074/T

TERV ADATOK

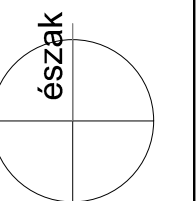

LÉPTÉK: M 1:500, 1:50

RAJZMÉRET: 297x460

±0,00 = 100,00 mBf

RAJZ MEGNEVEZÉSE:

Déli terület - Tervezett Déli 2-1-1. számú út
hossz-szelvénye

TERVLAP SZÁM:

074-K-ÚT-21-12

MÓDOSÍTÁS:

0

KIADÁS DÁTUMA:

2018.02.01.