
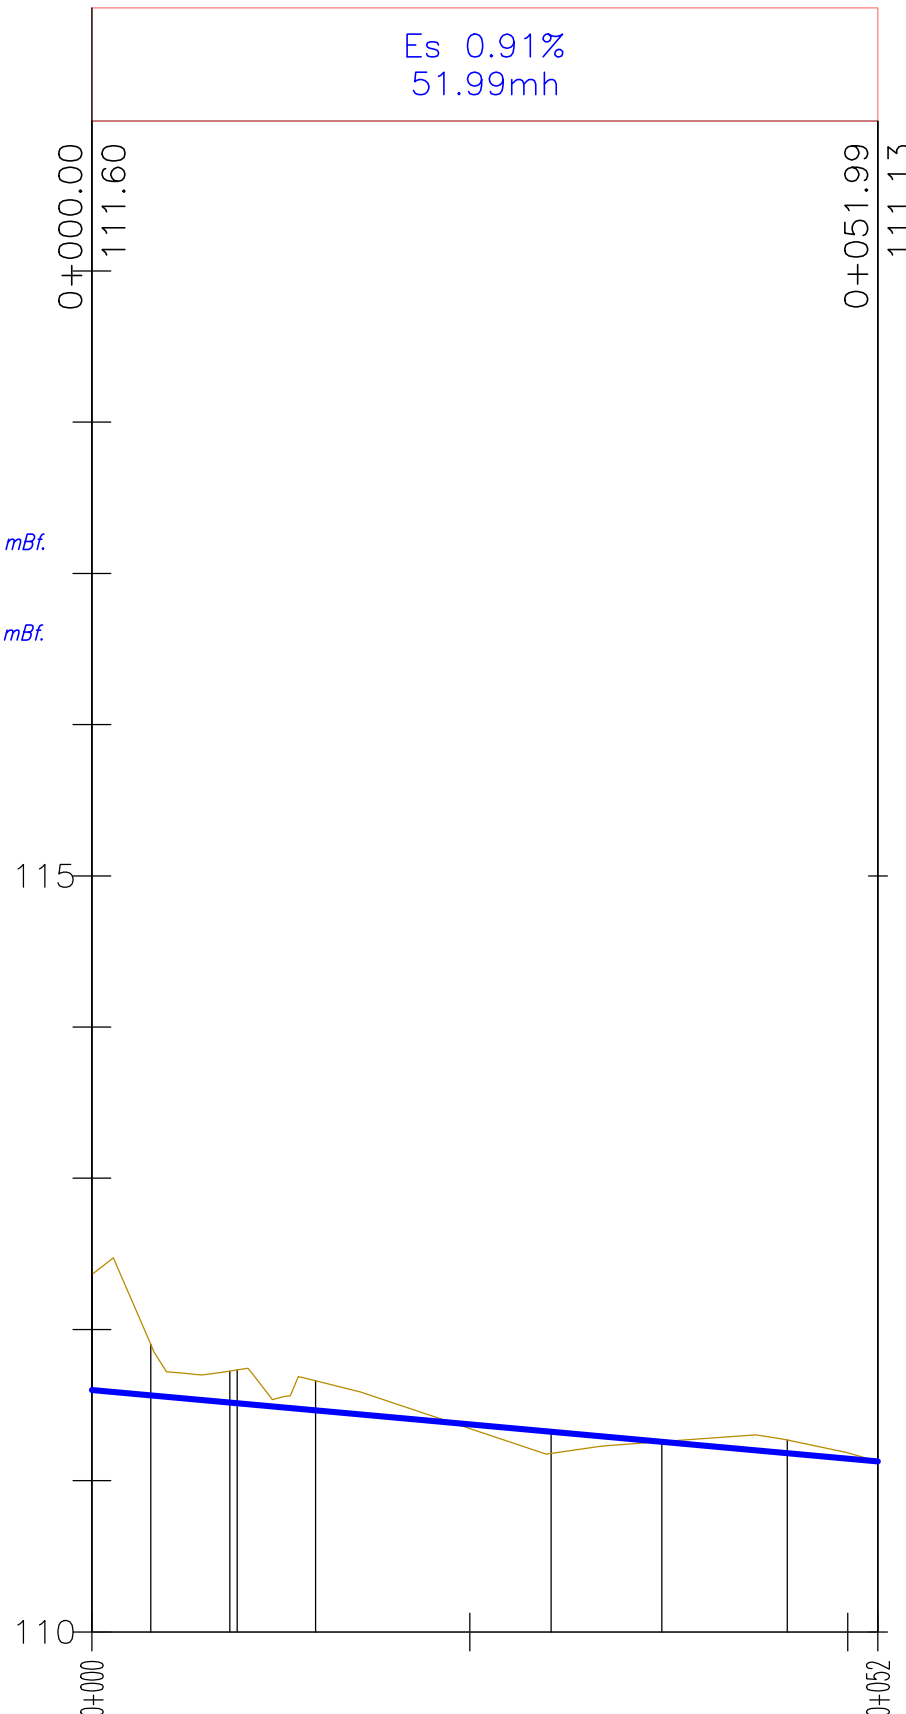


ESÉSVISZONYOK

Es 0.91%  
51.99mh

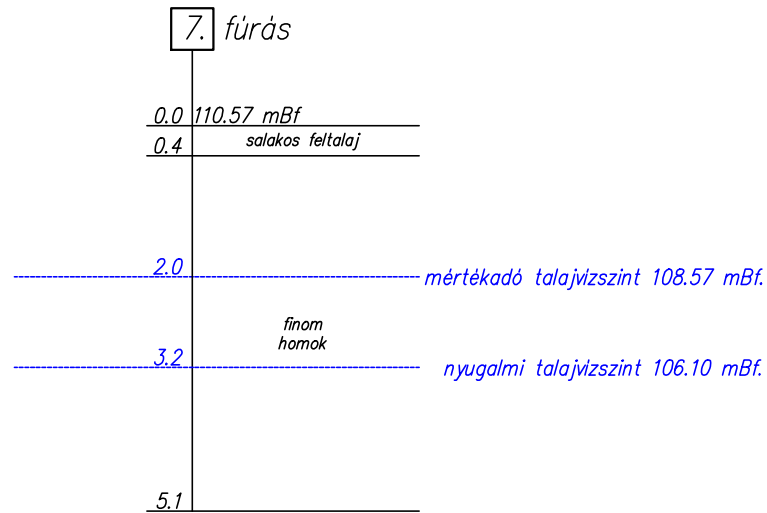

Kerékpárút  
hossz-szelvénye

Mh=1:500

Mv=1:50

Alapszint: 110.00 mBf.

TEREP	
PÁLYA	
ÍVVISZONYOK:	Jobb ív Egyenes Bal ív


111.60	112.35	111.37	111.34	111.15	111.18	111.13	111.13
L=3.89	L=5.24	L=5.18	L=15.59	L=7.31	L=8.30	L=5.99	
h=2.64	h=2.67		h=3.66				

A tervlapok és a műszaki leírás, együttesen kezelendők,  
külön - külön nem tartalmaznak valamennyi információt.

TERVEZÉS RÉSZTVEJŐI	NÉV	JOGOSULTSÁG SZÁMA	BEOZTÁS
MŰSZAKI IGAZGATÓ:	SÁRDI ZOLTÁN		
PROJEKTVEZETŐ:	NÉMETH OLIVÉR		PROJEKTVEZETŐ
ÉPÍTÉSZET:	PÁHY ÁRPÁD	É/1 01-3015	TERVEZŐ
KÖZLEKEDÉS ÉPÍTÉS:	BERKES GERGELY	KÉ-K 20-0543	TERVEZŐ
VIZIKÖZMŰ ÉPÍTÉS:	CSÚRÓS KRISZTIÁN	VZ-TEL 06-0935	TERVEZŐ
TÁJ- ÉS KERTÉPÍTÉS:	BALOGHNÉ KAISER DÓRA	K/1 01-5174	TERVEZŐ
ÉPÍTÉSZET:	GIBÁNÉ GUTHY JUDIT	É/1 150043	TERVEZŐ
TÁJ- ÉS KERTÉPÍTÉS:	KRAJNYÁK NÓRA		TERVEZŐ

ÚTTERVEZÉS/KÖZMŰVEK:  
BARTHÉRV Vállalkozási és Tervező Bt. C-15-00171  
Cím: 4400 Nyíregyháza, Dózsa György út 4-6. V/4.  
tel. fax.: (42) 504-298  
mobil tel.: (20) 944-0119  
E-mail: bartherv@chello.hu  
FELELŐS TERVEZŐ:  
Tervező Felelős Bartha Miklós  
jogosultsági szám VZ-TEL, VZ-TER, VZ-VKG, k6-k 15-0150

TERVEZŐ MUNKATÁRS:  
Munkatárs Balogh Adrienn

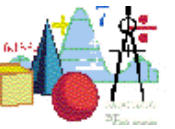

GÁZKÖZMŰ:	OROSZ TAMÁS	GO-T 15-0041	TERVEZŐ
ELEKTROMOS:	ANGYAL ANDRÁS		TERVEZŐ

GENERÁL TERVEZŐ:  
Perfektum Mérnöki Kft.  
cím:1036 Budapest, Perc utca 2  
e-mail:mernok@perfektumcsoport.hu  
tel: +36 1 776 60 06  
www.perfektumcsoport.hu



NYÍREGYHÁZA MEGYEI JOGÚ VÁROS ÖNKORMÁNYZATA

4400 NYÍREGYHÁZA, KOSSUTH TÉR 1.



PROJEKT ADATOK

MEGNEVEZÉSE:  
BARNAMEZŐS TERÜLETEK REHABILITÁCIÓJA  
NYÍREGYHÁZA TISZAVASVÁRI ÚTI LAKTANYÁK TEKINTETÉBEN  
TOP 6.3.1-15-NY1-2016-00001

HELYSZÍN:

Nyíregyháza, Tiszavasvári út


TERV TÍPUSA:

Kivitelezési terv

MUNKASZÁM: BARTH-0035/2017.

074/T

TERV ADATOK

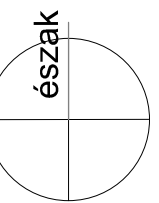

LÉPTÉK: M 1:500, 1:50

RAJZMÉRET: A3

±0,00 = 100,00 mBf

RAJZ MEGNEVEZÉSE:

Déli terület - Kerékpárút hossz-szelvénye

TERVLAP SZÁM:

074-K-ÚT-21-13

MÓDOSÍTÁS: KIADÁS DÁTUMA:

0 2018.02.01.

A terv a Szerző szellemi alkotása, szerzői jogi védelem alatt áll!