

A tervek és a műszaki leírás, együttesen kezelendők,
külön - külön nem tartalmaznak valamennyi információt.


| TERVEZÉS RÉSZTVEVŐI | NÉV | JOGOSULTSÁG SZÁMA | BEOSZTÁS |
|--|------------------------|--------------------------------------|---------------|
| MŰSZAKI IGAZGATÓ: | SÁRDI ZOLTÁN | | |
| PROJEKTVEZETŐ: | NÉMETH OLIVÉR | | PROJEKTVEZETŐ |
| ÉPÍTÉSZET: | PÁHY ÁRPÁD | É/1 01-3015 | TERVEZŐ |
| KÖZLEKEDÉS ÉPÍTÉS: | BERKES GERGELY | KÉ-K 20-0543 | TERVEZŐ |
| VÍZIKÖZMŰ ÉPÍTÉS: | CSÚRÖS KRISZTIÁN | VZ-TEL 06-0935 | TERVEZŐ |
| TÁJ- ÉS KERTÉPÍTÉS: | BALOGHNÉ KAISER DÓRA | K/1 01-5174 | TERVEZŐ |
| ÉPÍTÉSZET: | GIBÁNÉ GUTHY JUDIT | É/1 150043 | TERVEZŐ |
| TÁJ- ÉS KERTÉPÍTÉS: | KRAJNYÁK NÓRA | | TERVEZŐ |
| ÜTTERVEZÉS/KÖZMŰVEK: BARTHERV Vállalkozási és Tervező Bt. C-15-00171 Cím: 4400 Nyíregyháza, Dózsa György út 4-6. V/4. tel., fax.: (42) 504-298 mobil tel.: (20) 944-0119 E-mail: bartherv@chello.hu FELELŐS TERVEZŐ: Tervező Felelős Bartha Miklós TERVEZŐ MUNKATÁRS: jogosultsági szám VZ-TEL, VZ-TER, VZ-VKG, ké-k 15-0150 Munkatárs Balogh Adrienn | | | |
|  | | | |
| GÁZKÖZMŰ: | OROSZ TAMÁS | GO-T 15-0041 | TERVEZŐ |
| ELEKTROMOS: | ANGYAL ANDRÁS | | TERVEZŐ |
| GENERÁL TERVEZŐ: Perfektum Mérnöki Kft. cím:1036 Budapest, Perc utca 2 e-mail:mernok@perfektumcsoport.hu tel: +36 1 776 60 06 www.perfektumcsoport.hu | | | |
|  | | | |
| PERFEKTUM MÉRNÖKI KFT. a Perfektum Csoport tagja | | | |
| NYÍREGYHÁZA MEGYEI JOGÚ VÁROS ÖNKORMÁNYZATA 4400 NYÍREGYHÁZA, KOSSUTH TÉR 1. | | | |
|  | | | |
| PROJEKT ADATOK | | | |
| MEGNEVEZÉSE: BARNAMEZŐS TERÜLETEK REHABILITÁCIÓJA NYÍREGYHÁZA TISZAVASVÁRI ÚTI LAKTANYÁK TEKINTETÉBEN TOP 6.3.1-15-NY1-2016-00001 | | | |
| HELYSZÍN: Nyíregyháza, Tiszavasvári út | | | |
| TERV TÍPUSA: Kivitelezési terv | | | |
| MUNKASZÁM: BARTH-0035/2017. | | | 074/T |
| TERV ADATOK | | | |
|  | | | |
| LÉPTÉK: M 1:100 | RAJZMÉRET: A4 | ±0,00 = 100,00 mBf | |
| RAJZ MEGNEVEZÉSE: Déli terület - Déli 1. számú út keresztmetszelvényei | | | |
| TERVLAP SZÁM: 074-K-ÚT-22-8 | MÓDOSÍTÁS: 0 | KIADÁS DÁTUMA: 2018.02.01. | |
| A terv a Szerző szellemi alkotása, szerzői jogi védelem alatt áll! | | | |

Össztérfogat a Déli 1. számú út 0+160.00 szelvényénél

| | | | | | | |
|---------------------|---------------------|-----------------------|---------------------|------------------------|---------------------|------------------------|
| Bevágás területe | Töltési terület | Bevágás térf. | Töltés térf. | Összbevágás térf. | Össztöltés térf. | Nettó térf. |
| 9.46 m ² | 0.04 m ² | 199.03 m ³ | 0.48 m ³ | 1485.32 m ³ | 1.22 m ³ | 1484.10 m ³ |

Déli 1. számú út
0+160.00

M=1:100
Alapszint: 109.00 mBf.

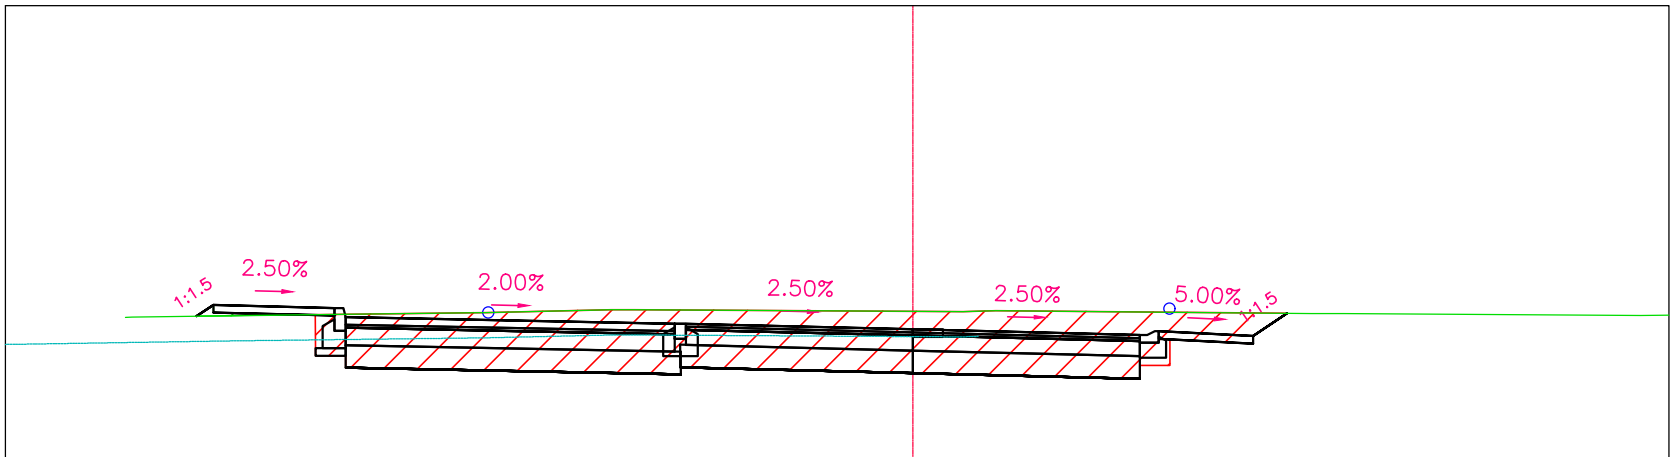

| | | | | | | | | | | | | | | | | | | | | |
|-----------|--|--------|--------|--------|--------|--|--------|--------|--------|--------|--------|--------|--------|--------|--------|--------|--------|--------|--------|--------|
| PÁLYA | | | 110.90 | 110.90 | 111.04 | | 110.37 | 111.00 | | 110.80 | 110.80 | | 110.72 | | 110.65 | 110.70 | 110.63 | 110.93 | | |
| TÁVOLSÁG | | | -9.47 | -9.25 | | | -7.65 | -7.50 | | -3.15 | -3.00 | | 0.00 | | 3.00 | 3.20 | 4.50 | 4.95 | | |
| FÖLDMUNKA | | | 110.90 | 110.94 | | | 110.37 | 110.21 | | 110.22 | | | 110.14 | | 110.07 | 110.25 | 110.53 | 110.93 | | |
| TEREP | | 110.88 | 110.88 | 110.90 | 110.90 | | 110.94 | | 110.98 | 110.98 | | 110.96 | 110.96 | 110.97 | | | 110.93 | 110.93 | 110.90 | 110.91 |
| TÁVOLSÁG | | -10.41 | -10.33 | -9.04 | -8.84 | | -5.64 | | -3.99 | -3.68 | | 0.00 | 0.66 | 1.10 | | | 5.27 | 5.69 | 9.62 | 10.00 |

