


Vízvezeték jele	Déli ivókút bekötés
Utca neve	

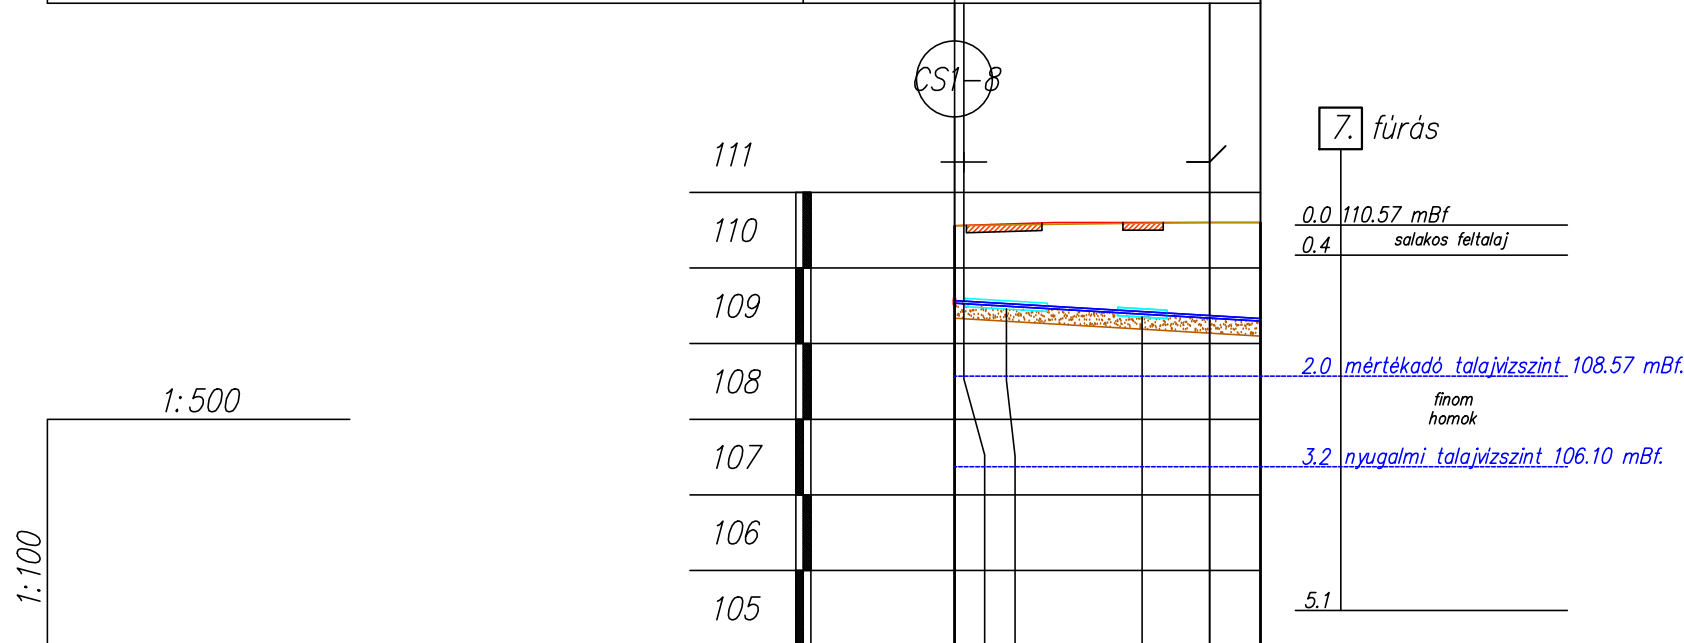

1:500

1:100

Déli V. 1-0-0 leágazás - 109.63 mBf - 463.08 m
 DN40 HAWLE tolozár
 V.CS. l=5.4 m Ø110 acél
 V.CS. l=3.3 m Ø110 acél
 90°-os iránytörés balra
 tervezett ivókút

Terepszint [m.B.f.]	110.56	110.56	110.56	110.6	110.6	
Csőtető [m.B.f.]	109.57	109.56	109.53	109.42	109.37	109.33
Takarás [m]	0.99			1.23	1.27	
Leásás mélysége [m]	1.22			1.46	1.5	
Szelvény [m]	0+000	0+000.6	0+003.4	0+012.4	0+016.9	0+020.2
Lejtés [‰]				-11.7‰		
Épül összesen				20.24 m		

20.24 m D32 KPE vízvezeték

A tervlapok és a műszaki leírás, együttesen kezelendők, külön - külön nem tartalmaznak valamennyi információt.

TERVEZÉS RÉSZTVEVŐI	NÉV	JOGOSULTSÁG SZÁMA	BEO SZTÁS
MŰSZAKI IGAZGATÓ:	SÁRDI ZOLTÁN		
PROJEKTVEZETŐ:	NÉMETH OLIVÉR		PROJEKTVEZETŐ
ÉPÍTÉSZET:	PÁHY ÁRPÁD	É/1 01-3015	TERVEZŐ
KÖZLEKEDÉS ÉPÍTÉS:	BERKES GERGELY	KÉ-K 20-0543	TERVEZŐ
VÍZIKÖZMŰ ÉPÍTÉS:	CSÜRÖS KRISZTIÁN	VZ-TEL 06-0935	TERVEZŐ
TÁJ- ÉS KERTÉPÍTÉS:	BALOGHNÉ KAISER DÓRA	K/1 01-5174	TERVEZŐ
ÉPÍTÉSZET:	GIBÁNÉ GUTHY JUDIT	É/1 150043	TERVEZŐ
TÁJ- ÉS KERTÉPÍTÉS:	KRAJNYÁK NÓRA		TERVEZŐ

ÜTTERVEZÉS/KÖZMŰVEK:
 BARTHERV Vállalkozási és Tervező Bt. C-15-00171
 Cím: 4400 Nyíregyháza, Dózsa György út 4-6. V/4.
 tel., fax.: (42) 504-298
 mobil tel.: (20) 944-0119
 E-mail: bartherv@chello.hu

FELELŐS TERVEZŐ:
 Tervező Felelős Bartha Miklós
 jogosultsági szám VZ-TEL, VZ-TER, VZ-VKG, ké-k 15-0150

TERVEZŐ MUNKATÁRS:
 Munkatárs Balogh Adrienn

GÁZKÖZMŰ:	OROSZ TAMÁS	GO-T 15-0041	TERVEZŐ
ELEKTROMOS:	ANGYAL ANDRÁS		TERVEZŐ

GENERÁL TERVEZŐ:
 Perfektum Mérnöki Kft.
 cím:1036 Budapest, Perc utca 2
 e-mail:mernok@perfektumcsoport.hu
 tel: +36 1 776 60 06
 www.perfektumcsoport.hu



NYÍREGYHÁZA MEGYEI JOGÚ VÁROS ÖNKORMÁNYZATA
 4400 NYÍREGYHÁZA, KOSSUTH TÉR 1.

PROJEKT ADATOK
 MEGNEVEZÉSE:
 BARNAMEZŐS TERÜLETEK REHABILITÁCIÓJA
 NYÍREGYHÁZA TISZAVASVÁRI ÚTI LAKTANYÁK TEKINTETÉBEN
 TOP 6.3.1-15-NY1-2016-00001

HELYSZÍN:
 Nyíregyháza, Tiszavasvári út

TERV TÍPUSA:
 Kivitelezési terv

MUNKASZÁM: BARTH-0035/2017. 074/T

TERV ADATOK

LÉPTÉK: M 1:500, 1:100 RAJZMÉRET: 297x420 (A3) ±0,00 = 100,00 mBf

RAJZ MEGNEVEZÉSE:
 Déli terület - Déli ivókút bekötés jelű vízvezeték
 hossz-szelvénye

TERVLAP SZÁM:	MÓDOSÍTÁS:	KIADÁS DÁTUMA:
074-K-IV-10-10	0	2018.02.01.

A terv a Szerző szellemi alkotása, szerzői jogi védelem alatt áll!