


Vízvezeték jele	Déli VI 1-1-1
Utca neve	Déli mosdó 2. épület

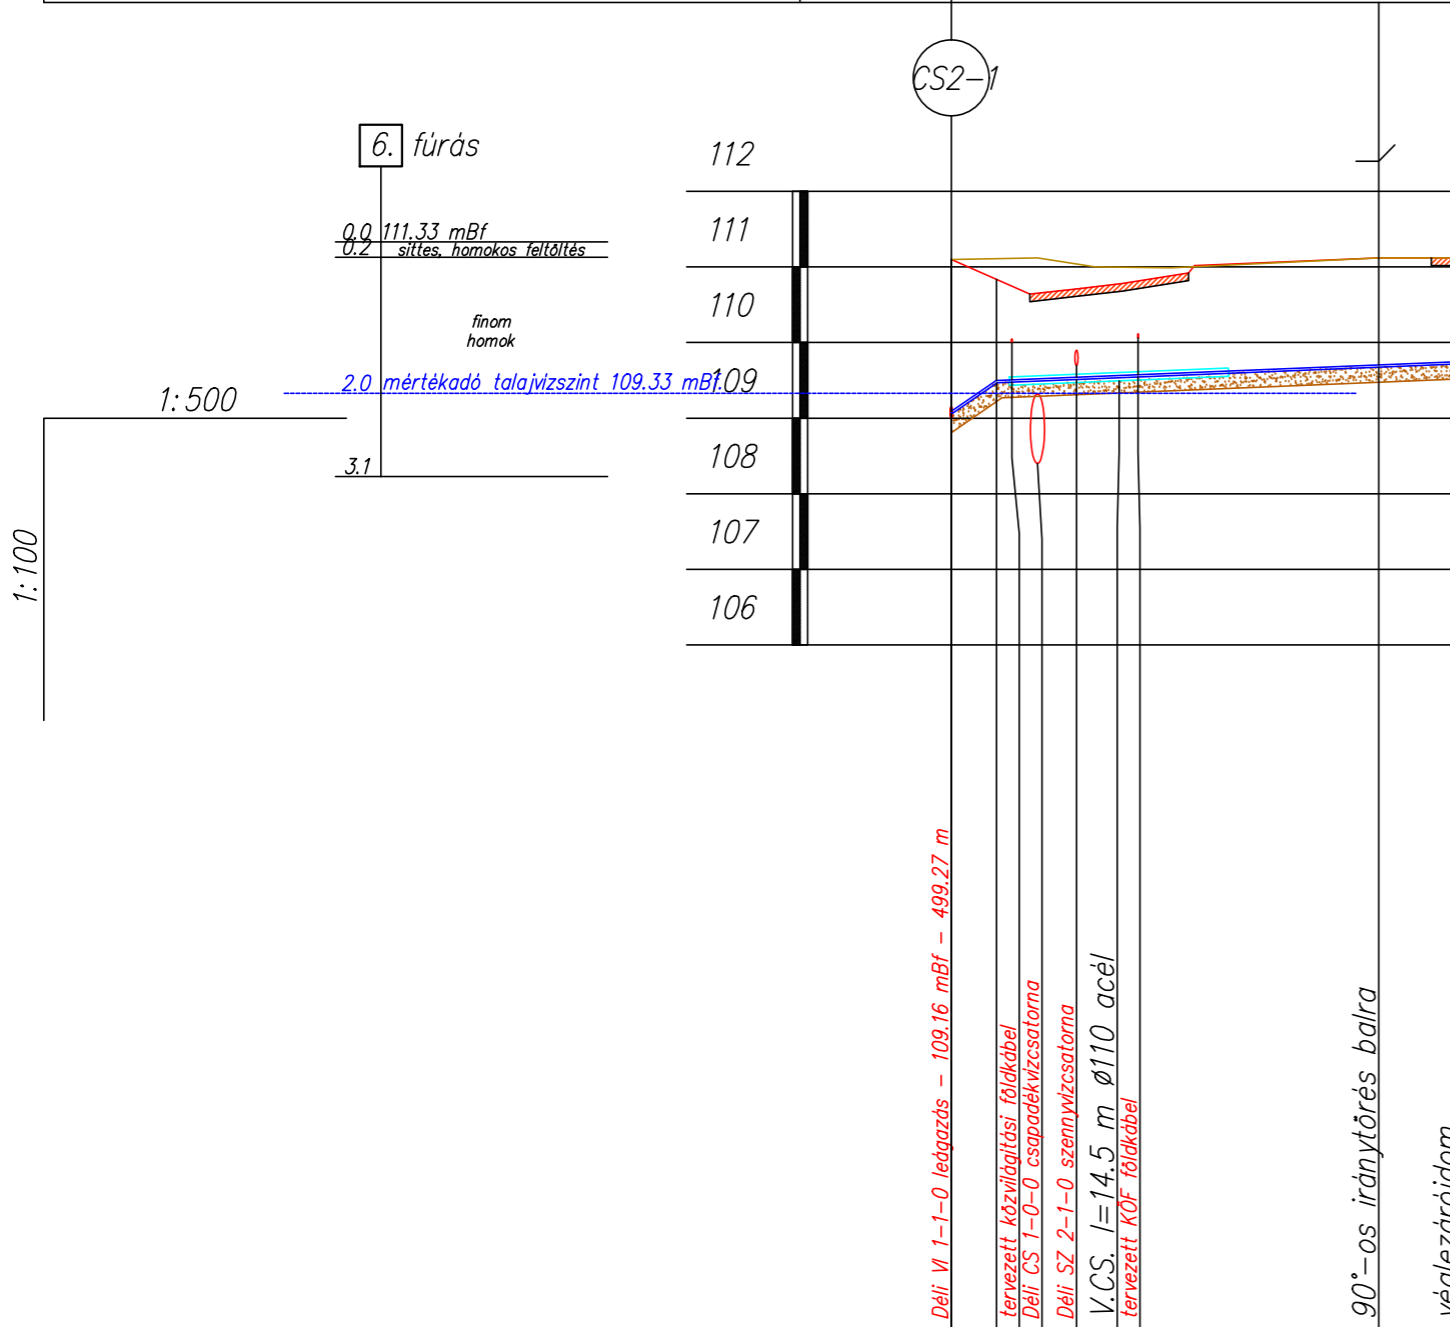

Terepszint [m.B.f.]	111.1	111.12
Csőtető [m.B.f.]	109.09	109.75
Takarás [m]	2.01	1.37
Leásás mélysége [m]	2.24	1.6
Szelvény [m]	0+000	0+033.6
Lejtés [%]	37.7%	8.2%
Épül összesen	33.67 m D32 KPE vízvezeték	

A tervlapok és a műszaki leírás, együttesen kezelendők, külön - külön nem tartalmaznak valamennyi információt.

TERVEZÉS RÉSZTVEVŐI	NÉV	JOGOSULTSÁG SZÁMA	BEOSZTÁS
MŰSZAKI IGAZGATÓ:	SÁRDI ZOLTÁN		
PROJEKTVEZETŐ:	NÉMETH OLIVÉR		PROJEKTVEZETŐ
ÉPÍTÉSZET:	PÁHY ÁRPÁD	É/1 01-3015	TERVEZŐ
KÖZLEKEDÉS ÉPÍTÉS:	BERKES GERGELY	KÉ-K 20-0543	TERVEZŐ
VÍZIKÖZMŰ ÉPÍTÉS:	CSÚRÓS KRISZTIÁN	VZ-TEL 06-0935	TERVEZŐ
TÁJ- ÉS KERTÉPÍTÉS:	BALOGHNÉ KAISER DÓRA	K/1 01-5174	TERVEZŐ
ÉPÍTÉSZET:	GIBÁNÉ GUTHY JUDIT	É/1 150043	TERVEZŐ
TÁJ- ÉS KERTÉPÍTÉS:	KRAJNYÁK NÓRA		TERVEZŐ

ÜTTERVEZÉS/KÖZMŰVEK:
BARTHERV Vállalkozási és Tervező Bt. C-15-00171
 Cím: 4400 Nyíregyháza, Dózsa György út 4-6. V/4.
 tel., fax.: (42) 504-298
 mobil tel.: (20) 944-0119
 E-mail: bartherv@chello.hu
 FELELŐS TERVEZŐ: *Bartha Miklós* TERVEZŐ MUNKATÁRS: *Balogh Adrienn*
 Tervező Felelős Bartha Miklós Munkatárs Balogh Adrienn
 jogosultsági szám VZ-TEL, VZ-TER, VZ-VKG, k6-k 15-0150

GÁZKÖZMŰ:	OROSZ TAMÁS	GO-T 15-0041	TERVEZŐ
ELEKTROMOS:	ANGYAL ANDRÁS		TERVEZŐ

GENERÁL TERVEZŐ:
Perfektum Mérnöki Kft.
 cím:1036 Budapest, Perc utca 2
 e-mail:mernok@perfektumcsoport.hu
 tel: +36 1 776 60 06
 www.perfektumcsoport.hu




NYÍREGYHÁZA MEGYEI JOGÚ VÁROS ÖNKORMÁNYZATA
 4400 NYÍREGYHÁZA, KOSSUTH TÉR 1.

PROJEKT ADATOK
 MEGNEVEZÉSE:
BARNAMEZŐS TERÜLETEK REHABILITÁCIÓJA
NYÍREGYHÁZA TISZAVASVÁRI ÚTI LAKTANYÁK TEKINTETÉBEN
TOP 6.3.1-15-NY1-2016-00001

HELYSZÍN:
 Nyíregyháza, Tiszavasvári út

TERV TÍPUSA:
Kivitelezési terv

MUNKASZÁM: BARTH-0035/2017. 074/T

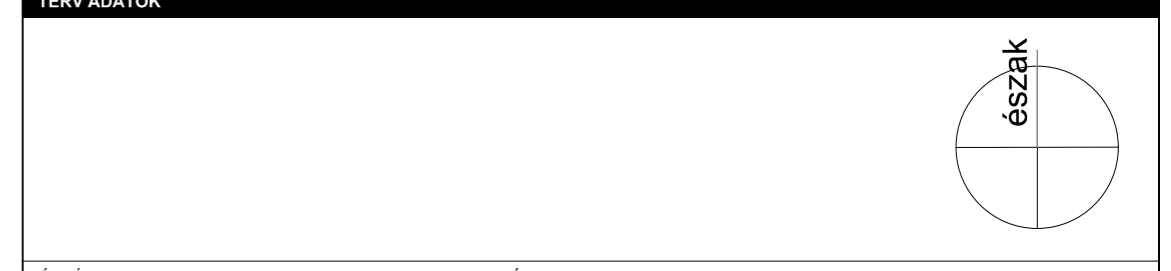

LÉPTÉK: M 1:500, 1:100 RAJZMÉRET: 297x430 ±0,00 = 100,00 mBf

RAJZ MEGNEVEZÉSE:
Déli terület - Déli VI 1-1-1 jelű vízvezeték hossz-szelvénye

TERVLAP SZÁM:	MÓDOSÍTÁS:	KIADÁS DÁTUMA:
074-K-IV-10-8	0	2018.02.01.

A terv a Szerző szellemi alkotása, szerzői jogi védelem alatt áll!