
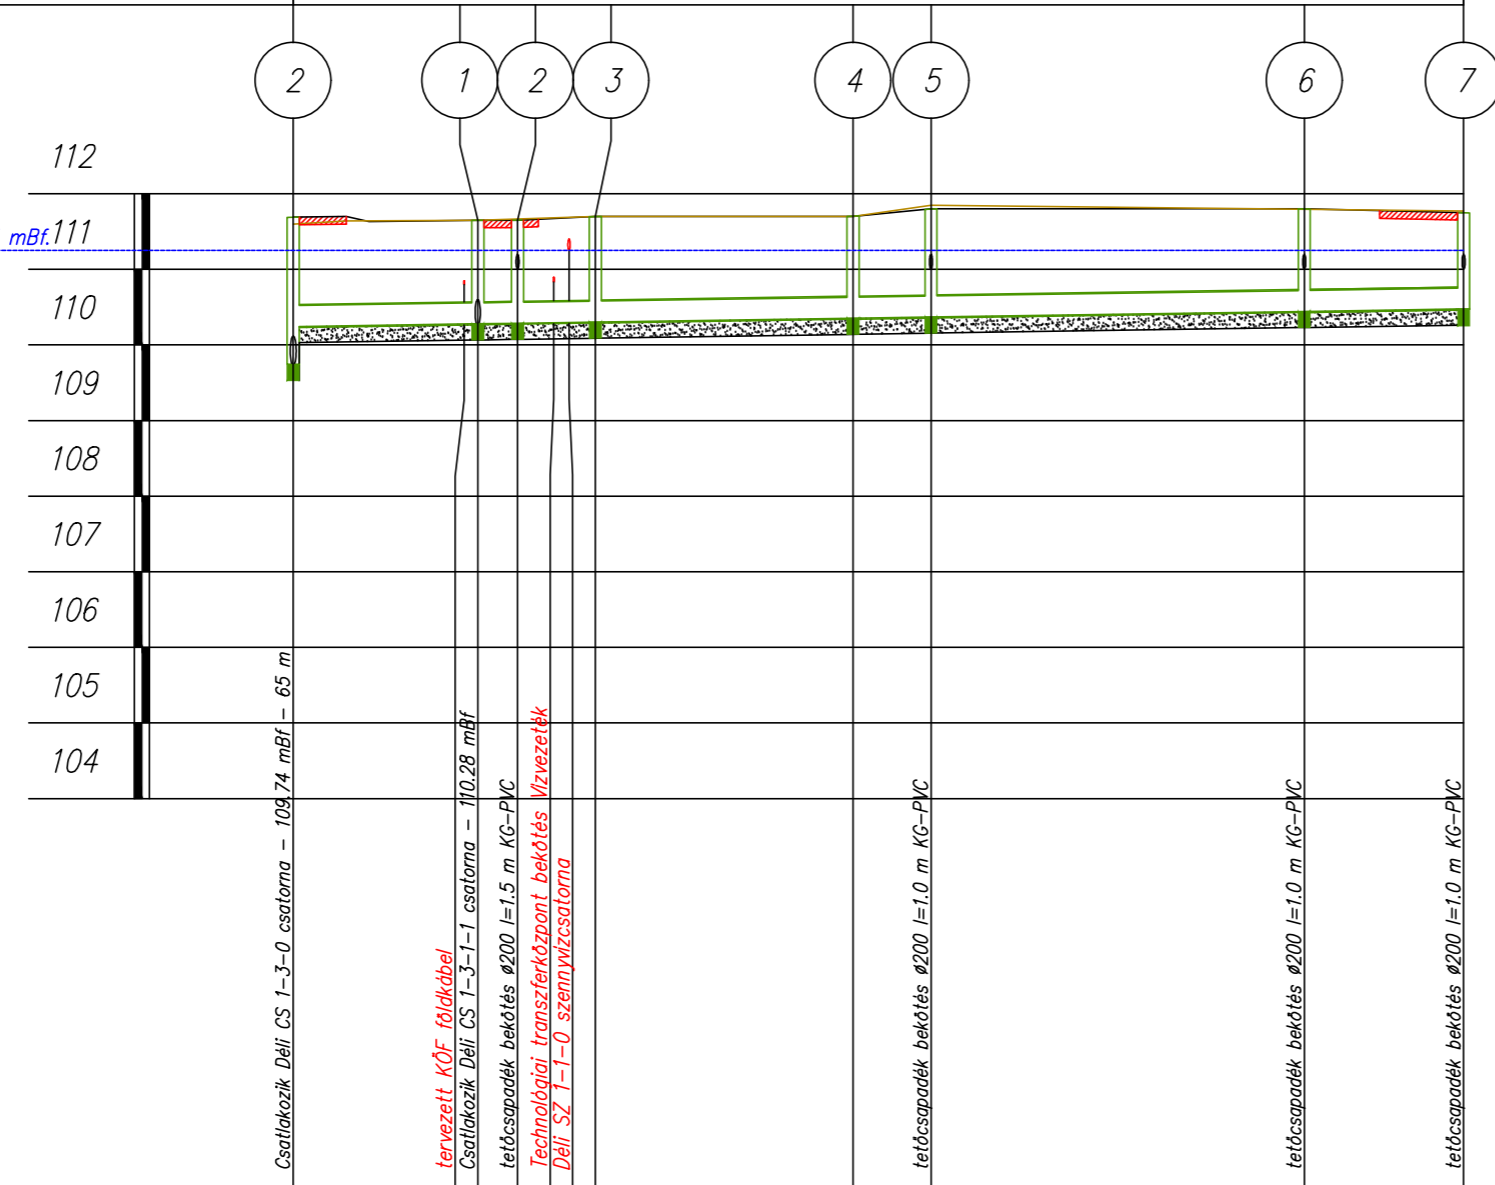


Csatorna jele	Déli CS 1-3-1
Utca neve	Technológiai transzferközpont

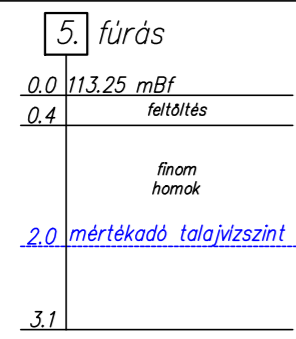

1:500

1:100

Hidraulikai adatok	DN276.8 l=3‰ Q _{tot} =55.6l/s v _{tot} =0.9m/s										
Terepszint [m.B.f.]	111.69	111.65	111.65	111.7	111.7	111.8	111.8	111.75			
Hossz [m]	Egyes [m]	0	12.2	2.63	5.15	17.04	5.15	24.68	10.54		
	Folytatólagos [m]	0	12.2	14.83	19.98	37.02	42.17	66.85	77.39		
Fedlapszint [m.B.f.]	111.69	111.65	111.65	111.7	111.7	111.8	111.8	111.75			
Folyásfenék [m.B.f.]	109.74 110.24	110.28	110.29	110.3	110.35	110.37	110.44	110.48			
Takarás [m]	1.66 1.16	1.08	1.07	1.11	1.06	1.14	1.07	0.98			
Leásás mélysége [m]	2.07 1.57	1.58	1.59	1.61	1.56	1.69	1.56	1.51			
Szelvény [m]	0+000	0+011.3 0+012.2	0+014.8 0+017.2	0+018.2 0+020	0+037	0+042.2	0+066.9	0+077.4			
Épül összesen		77.39 m D304 KD-EXTRA SN8 csapadékcsonna									

A tervlapok és a műszaki leírás, együttesen kezelendők, külön - külön nem tartalmaznak valamennyi információt.

TERVEZÉS RÉSZTVEVŐI	NÉV	JOGOSULTSÁG SZÁMA	BEOSZTÁS
MŰSZAKI IGAZGATÓ:	SÁRDI ZOLTÁN		
PROJEKTVEZETŐ:	NÉMETH OLIVÉR		PROJEKTVEZETŐ
ÉPÍTÉSZET:	PÁHY ÁRPÁD	É/1 01-3015	TERVEZŐ
KÖZLEKEDÉS ÉPÍTÉS:	BERKES GERGELY	KÉ-K 20-0543	TERVEZŐ
VÍZKÖZMŰ ÉPÍTÉS:	CSÜRÖS KRISZTIÁN	VZ-TEL 06-0935	TERVEZŐ
TÁJ- ÉS KERTÉPÍTÉS:	BALOGHNÉ KAISER DÓRA	K/1 01-5174	TERVEZŐ
ÉPÍTÉSZET:	GIBÁNÉ GUTHY JUDIT	É/1 150043	TERVEZŐ
TÁJ- ÉS KERTÉPÍTÉS:	KRAJNYÁK NÓRA		TERVEZŐ

ÜTTERVEZÉS/KÖZMŰVEK:
BARTHERV Vállalkozási és Tervező Bt. C-15-00171
 Cím: 4400 Nyíregyháza, Dózsa György út 4-6. V/4.
 tel., fax.: (42) 504-298
 mobil tel.: (20) 944-0119
 E-mail: bartherv@chello.hu

FELELŐS TERVEZŐ:
 Tervező Felelős: Bartha Miklós
 jogosultsági szám: VZ-TEL, VZ-TER, VZ-VKG, ké-k 15-0150

TERVEZŐ MUNKATÁRS:
 Munkatárs: Balogh Adrienn

GÁZKÖZMŰ: OROSZ TAMÁS GO-T 15-0041 TERVEZŐ
 ELEKTROMOS: ANGYAL ANDRÁS TERVEZŐ

GENERÁL TERVEZŐ:
 Perfektum Mérnöki Kft.
 cím: 1036 Budapest, Perc utca 2
 e-mail: mernok@perfektumcsoport.hu
 tel: +36 1 776 60 06
 www.perfektumcsoport.hu

NYÍREGYHÁZA MEGYEI JOGÚ VÁROS ÖNKORMÁNYZATA
 4400 NYÍREGYHÁZA, KOSSUTH TÉR 1.

PROJEKT ADATOK
 MEGNEVEZÉSE:
BARNAMEZŐS TERÜLETEK REHABILITÁCIÓJA
NYÍREGYHÁZA TISZAVASVÁRI ÚTI LAKTANYÁK TEKINTETÉBEN
TOP 6.3.1-15-NY1-2016-00001

HELYSZÍN:
 Nyíregyháza, Tiszavasvári út

TERV TÍPUSA:
Kivitelezési terv

MUNKASZÁM: BARTH-0035/2017. 074/T



LÉPTÉK: M 1:500, 1:100 RAJZMÉRET: 297x520 ±0,00 = 100,00 mBf

RAJZ MEGNEVEZÉSE:
Déli terület - Déli CS 1-3-1 jelű vezeték hossz-szelvénye

TERVLAP SZÁM: **074-K-CS-15-20** MÓDOSÍTÁS: **0** KIADÁS DÁTUMA: **2018.02.01.**

A terv a Szerző szellemi alkotása, szerzői jogi védelem alatt áll!