


Csatorna jele	Déli CS 2-0-0			
Utca neve	Kerékpárút			

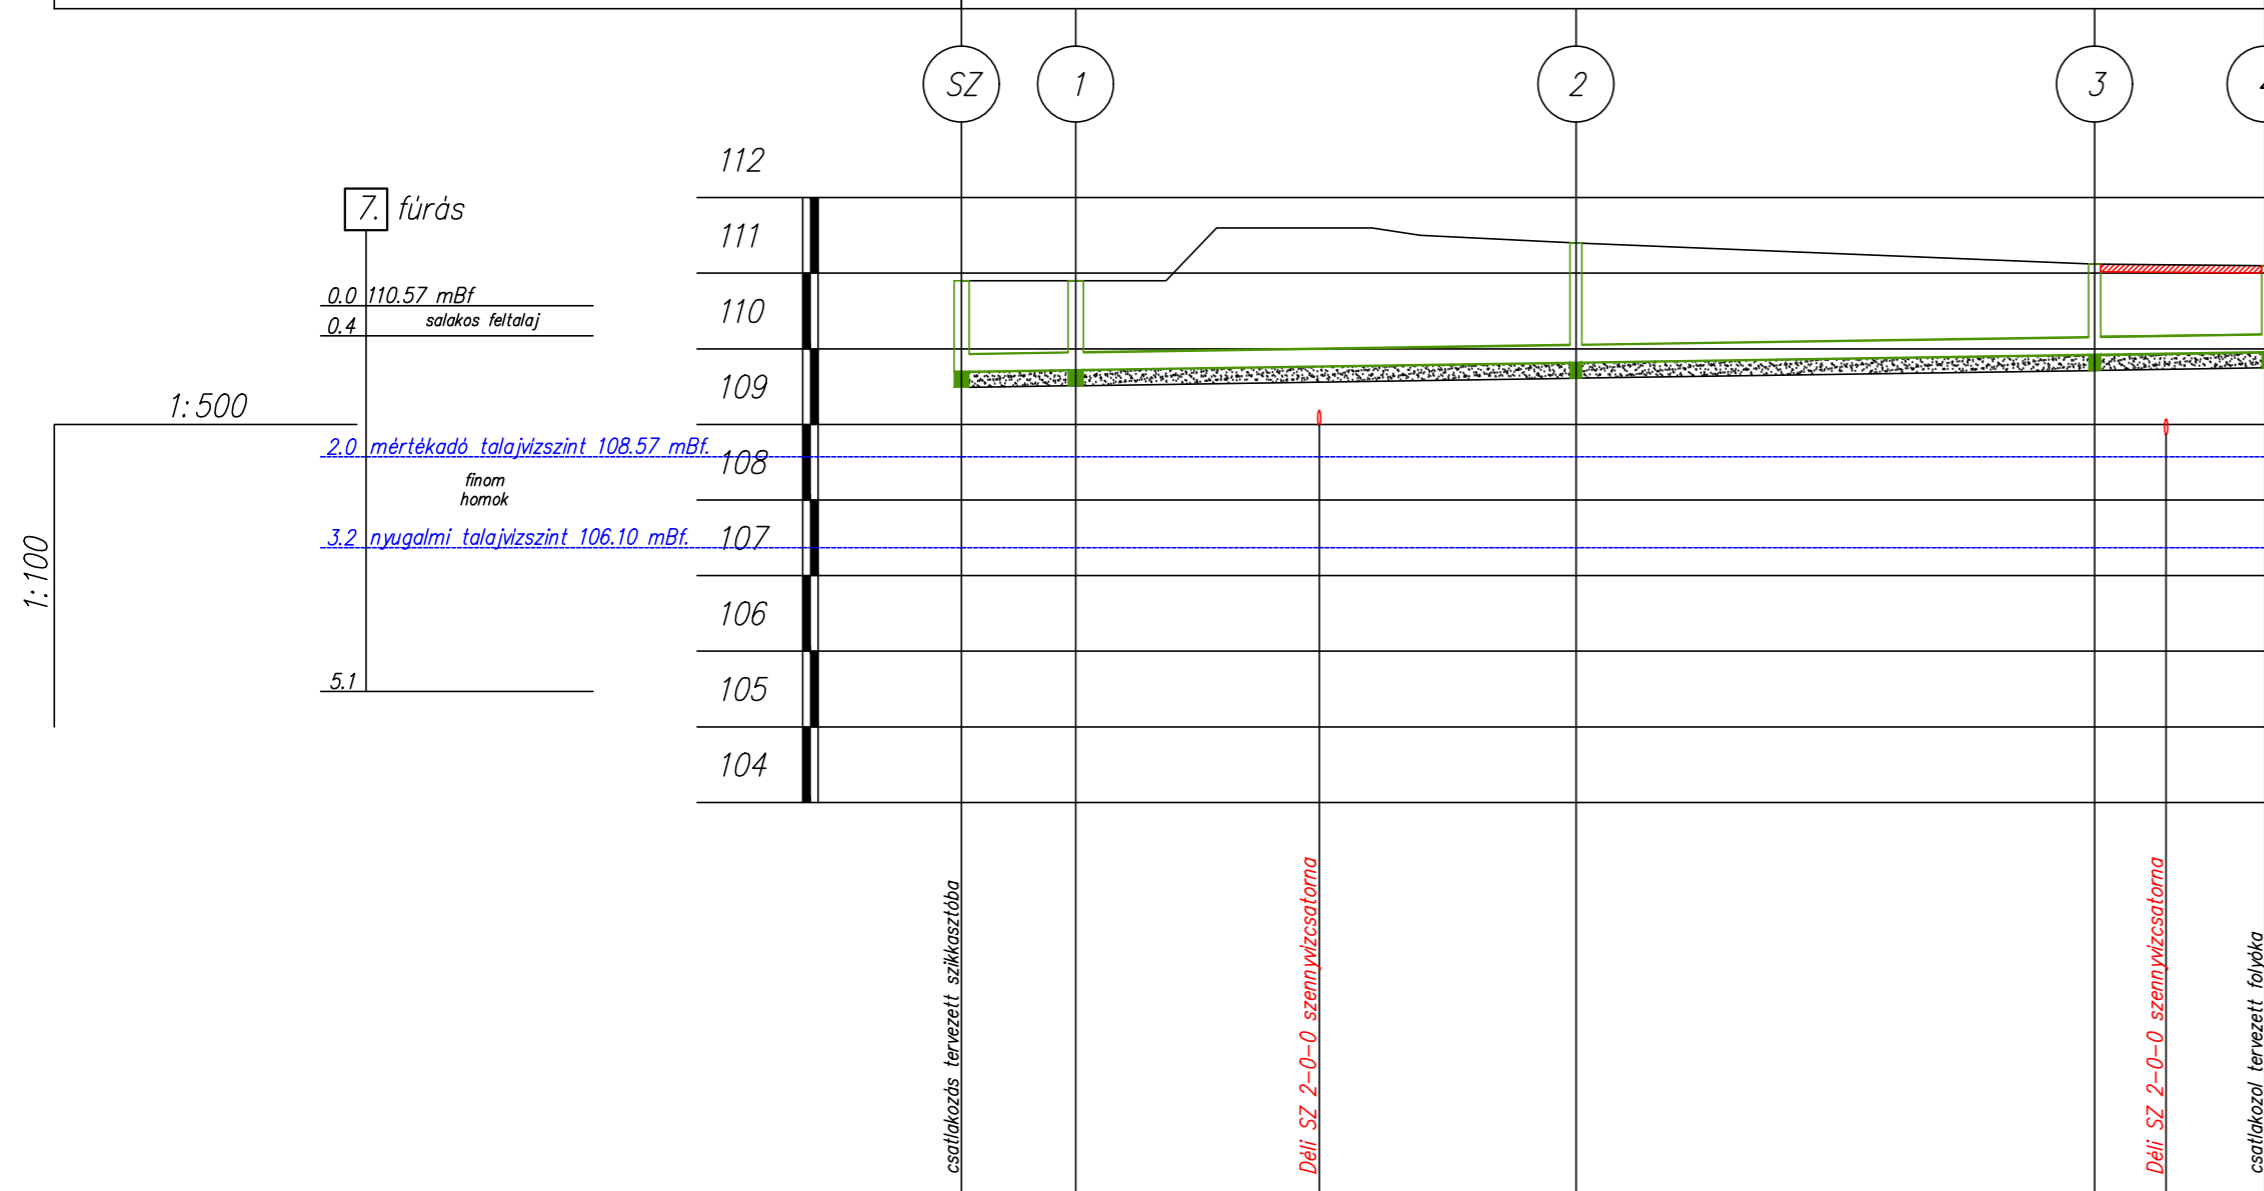

Hidraulikai adatok		DN224.6 l=3‰ Q _{tot} =31.8l/s v _{tot} =0.8m/s				
Terepszint [m.B.f.]		110.9	110.9	111.4	111.12	111.1
Hossz	Egyes [m]	0	7.55	33.08	34.3	11.29
	Folytatólagos [m]	0	7.55	40.63	74.93	86.22
Fedlapszint [m.B.f.]		110.9	110.9	111.4	111.12	111.1
Folyásfenék [m.B.f.]		109.7	109.72	109.82	109.92	109.96
Takarás [m]		0.96	0.94	1.34	0.96	0.91
Leásás mélysége [m]		0+000 1.41	0+007.5 1.39	0+023.6 1.79	0+074.9 1.41	0+079.7 1.35
Szelvény [m]		0+000	0+007.5	0+023.6	0+074.9	0+079.7
Épül összesen		86.22 m D247 KD-EXTRA csapadékcatorna				

A tervek és a műszaki leírás, együttesen kezelendők, külön - külön nem tartalmaznak valamennyi információt.

TERVEZÉS RÉSZTVEVŐI	NEV	JOGOSULTSÁG SZÁMA	BEOSZTÁS
MŰSZAKI IGAZGATÓ:	SÁRDI ZOLTÁN		
PROJEKTVEZETŐ:	NÉMETH OLIVÉR		PROJEKTVEZETŐ
ÉPÍTÉSZET:	PÁHY ÁRPÁD	É/1 01-3015	TERVEZŐ
KÖZLEKEDÉS ÉPÍTÉS:	BERKES GERGELY	KÉ-K 20-0543	TERVEZŐ
VÍZIKÖZMŰ ÉPÍTÉS:	CSÜRÖS KRISZTIÁN	VZ-TEL 06-0935	TERVEZŐ
TÁJ- ÉS KERTÉPÍTÉS:	BALOGHNÉ KAISER DÓRA	K/1 01-5174	TERVEZŐ
ÉPÍTÉSZET:	GIBÁNÉ GUTHY JUDIT	É/1 150043	TERVEZŐ
TÁJ- ÉS KERTÉPÍTÉS:	KRAJNYÁK NÓRA		TERVEZŐ

ÜTTERVEZÉS/KÖZMŰVEK:
BARTHERV Vállalkozási és Tervező Bt. C-15-00171
 Cím: 4400 Nyíregyháza, Dózsa György út 4-6. V/4.
 tel., fax.: (42) 504-298
 mobil tel.: (20) 944-0119
 E-mail: bartherv@chello.hu

FELELŐS TERVEZŐ:
 Tervező Felelős: Bartha Miklós
 jogosultsági szám: VZ-TEL, VZ-TER, VZ-VKG, k-k 15-0150

TERVEZŐ MUNKATÁRS:
 Munkatárs: Balogh Adrienn

GÁZKÖZMŰ: OROSZ TAMÁS GO-T 15-0041 TERVEZŐ
 ELEKTROMOS: ANGYAL ANDRÁS TERVEZŐ

GENERÁL TERVEZŐ:
Perfektum Mérnöki Kft.
 cím: 1036 Budapest, Perc utca 2
 e-mail: mernok@perfektumcsoport.hu
 tel: +36 1 776 60 06
 www.perfektumcsoport.hu

PERFEKTUM MÉRNÖKI KFT.
 a Perfektum Csoport tagja

NYÍREGYHÁZA MEGYEI JOGÚ VÁROS ÖNKORMÁNYZATA
 4400 NYÍREGYHÁZA, KOSSUTH TÉR 1.

PROJEKT ADATOK
 MEGNEVEZÉSE:
BARNAMEZŐS TERÜLETEK REHABILITÁCIÓJA
NYÍREGYHÁZA TISZAVASVÁRI ÚTI LAKTANYÁK TEKINTETÉBEN
 TOP 6.3.1-15-NY1-2016-00001
 HELYSZÍN:
 Nyíregyháza, Tiszavasvári út

TERV TÍPUSA:
Kivitelezési terv

MUNKASZÁM: BARTH-0035/2017. 074/T

TERV ADATOK

észak

LÉPTÉK: M 1:500, 1:100 RAJZMÉRET: 297x560 ±0,00 = 100,00 mBf

RAJZ MEGNEVEZÉSE:
Déli terület - Déli CS 2-0-0 jelű vezeték hossz-szelvénye

TERVLAP SZÁM: **074-K-CS-15-25** MÓDOSÍTÁS: **0** KIADÁS DÁTUMA: **2018.02.01.**

A terv a Szerző szellemi alkotása, szerzői jogi védelem alatt áll!