


3. ÉPÜLET ALAPRAJZ M=1:100

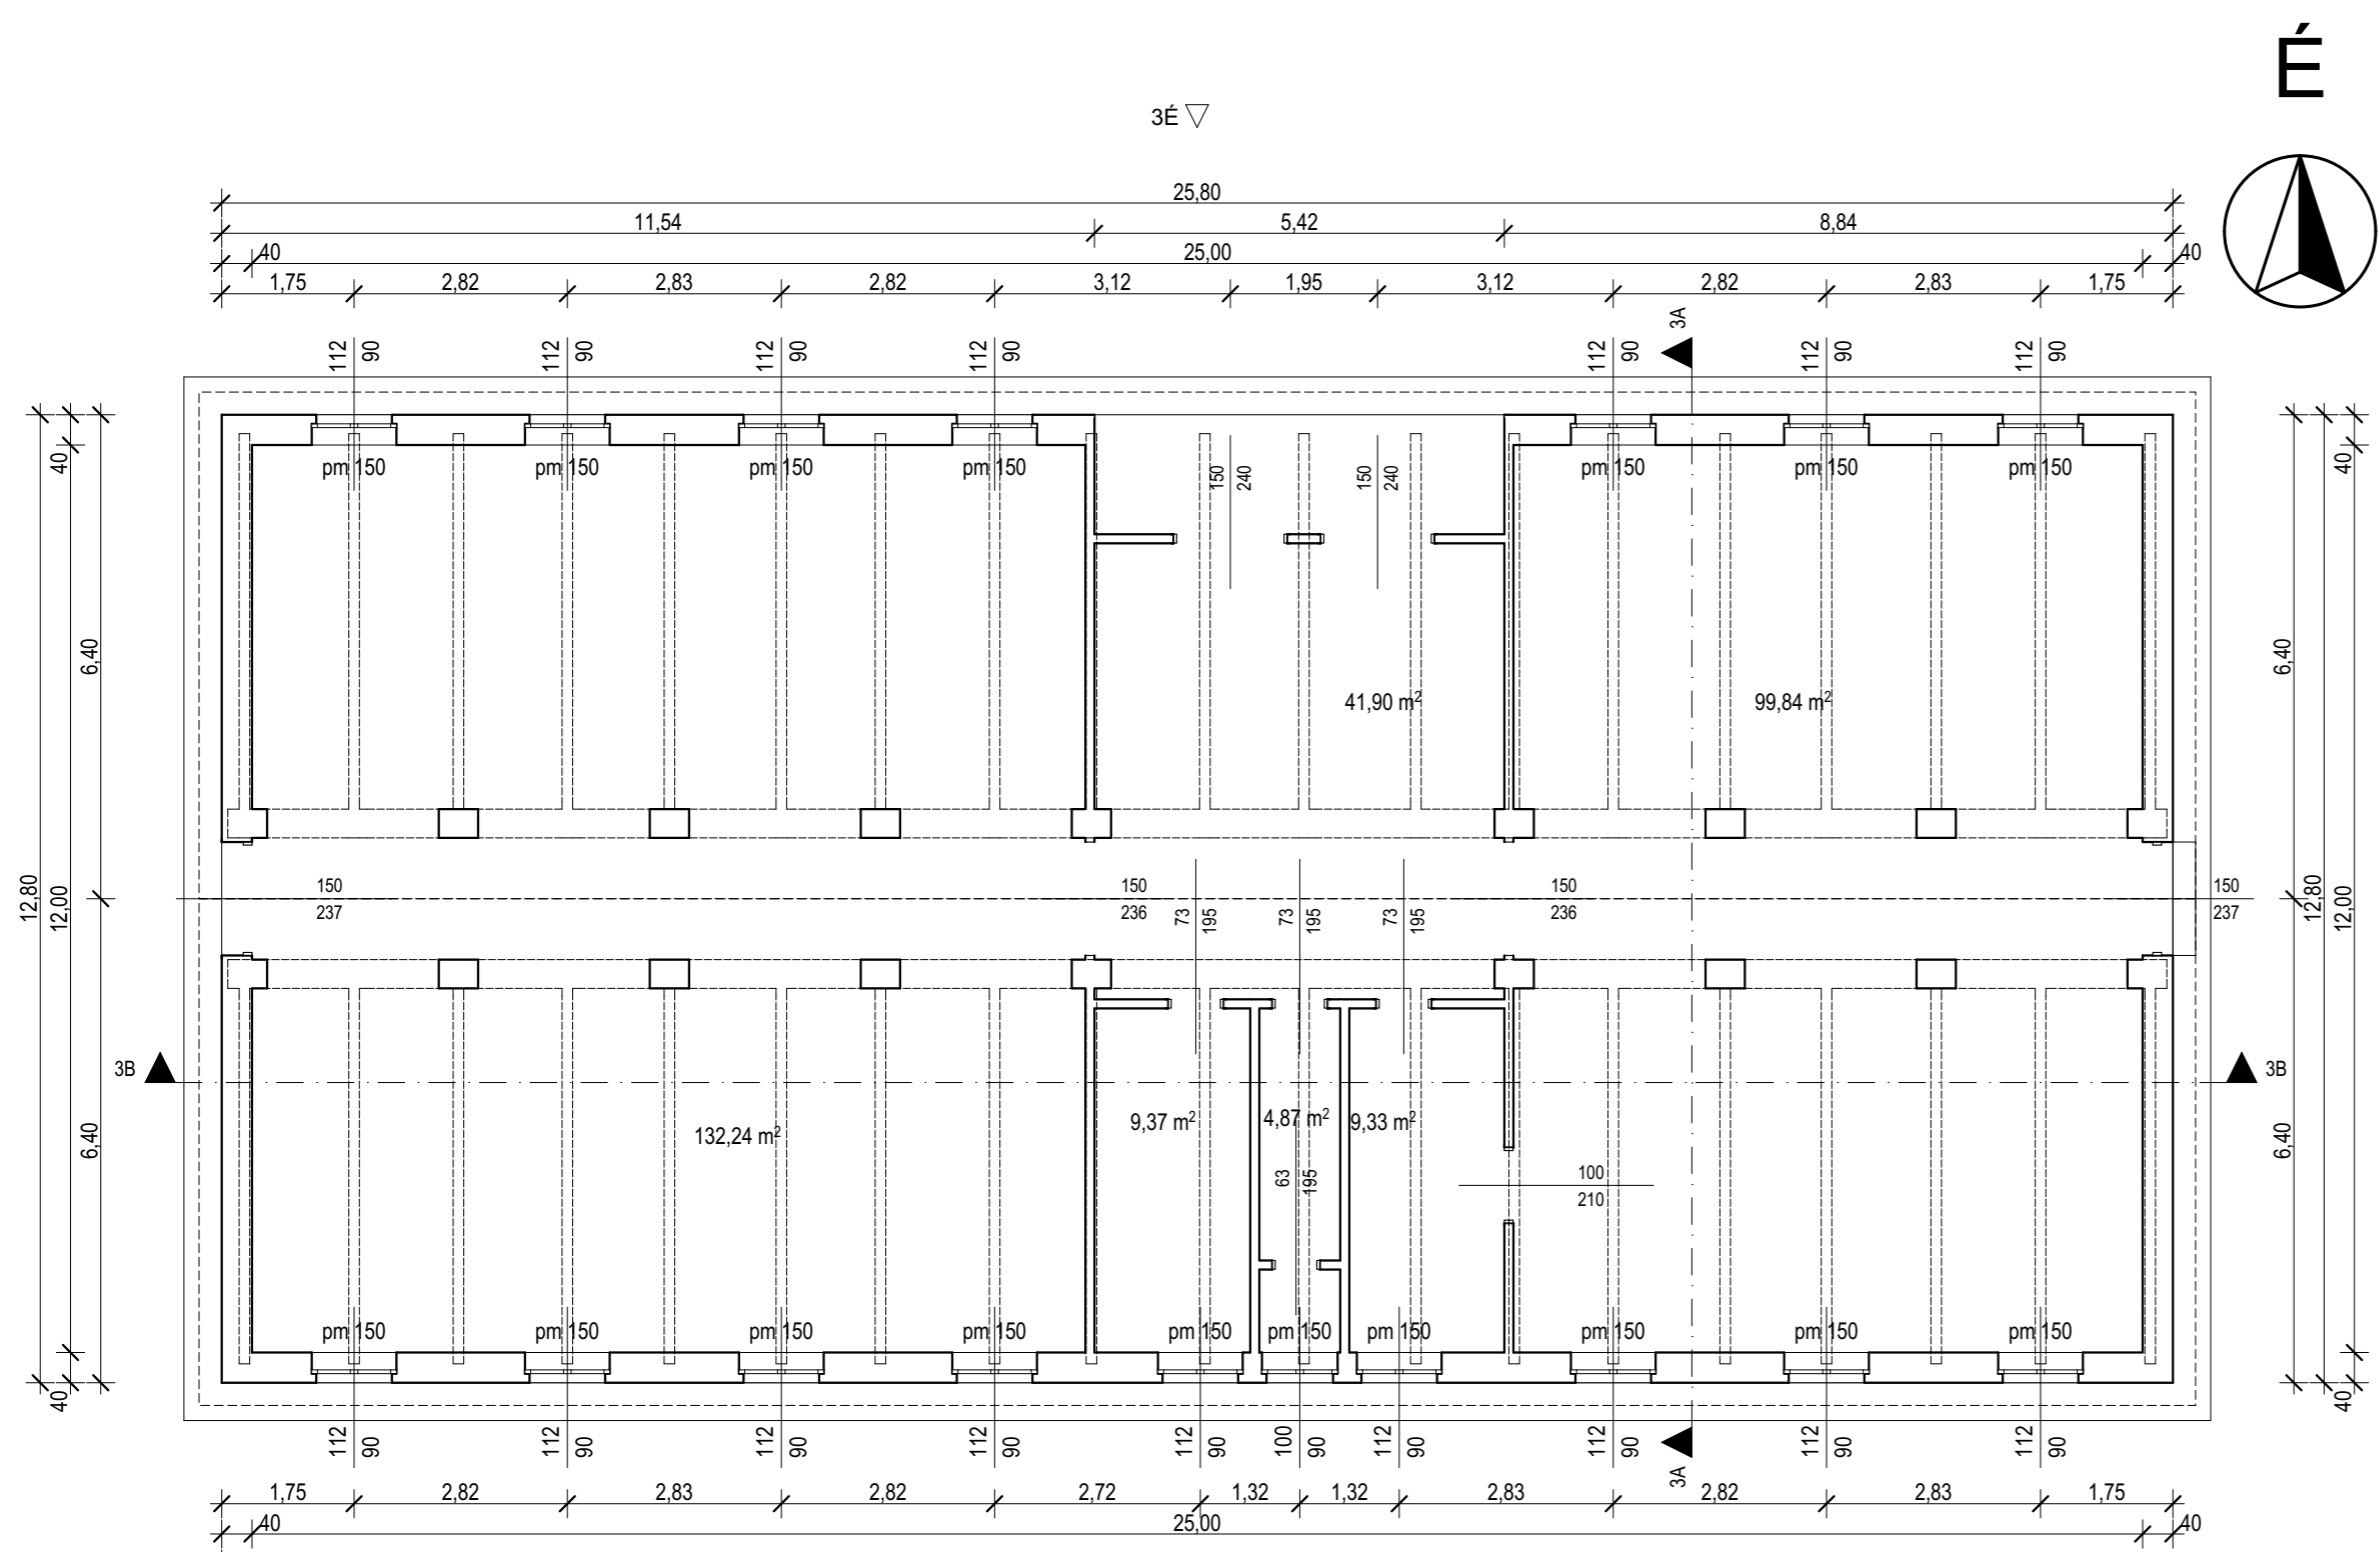

| TERVEZÉS RÉSZTVEVŐI | NÉV | JOGOSULTSÁG SZÁMA | BEOSZTÁS |
|---------------------|-----------------------------|--|------------------|
| MŰSZAKI IGAZGATÓ: | SÁRDI ZOLTÁN | | MŰSZAKI IGAZGATÓ |
| PROJEKTVEZETŐ: | NÉMETH OLIVÉR | | PROJEKTVEZETŐ |
| ÉPÍTÉSZET: | PÁHY ÁRPÁD | É/1 01-3015 | TERVEZŐ |
| ÉPÍTÉSZET: | GUTHY JUDIT ELEONÓRA | É/1-15-0043 | FELELŐS TERVEZŐ |
| TARTÓSZERKEZET: | KÁCSOR ISTVÁN | T 15-0687 | FELELŐS TERVEZŐ |
| TARTÓSZERKEZET: | GIBA TAMÁS | T 15-0105 | TERVEZŐ |
| ÉPÜLETGÉPÉSZET: | KABAK JÁNOS | G-T 01-14041 | FELELŐS TERVEZŐ |
| ERŐSÁRAM: | RÁCZ GÉZA | V-T 15-0103 | FELELŐS TERVEZŐ |
| TÁJ- ÉS KERTÉPÍTÉS: | BALOGHNÉ KAISER DÓRA | K/1 01-5174 | TERVEZŐ |
| TÁJ- ÉS KERTÉPÍTÉS: | KRAJNYÁK NÓRA | K, TK 01-5241 | FELELŐS TERVEZŐ |
| KÖZLEKEDÉS ÉPÍTÉS: | BERKES GERGELY | KÉ-K 20-0543 | TERVEZŐ |
| VÍZKÖZMŰ ÉPÍTÉS: | CSÜRÖS KRISZTIÁN | VZ-TEL 06-0935 | TERVEZŐ |
| KÜLSŐ KÖZMŰ: | BARTHERV BT. BARTHA MIKLÓS | VZ-T, ké-k0150 | FELELŐS TERVEZŐ |
| KÜLSŐ ELEKTROMOS: | VEZÉRSZÁL KFT. MAJOR SÁNDOR | EN-VI, 15-0397 | TERVEZŐ |
| GÁZ KÖZMŰ: | DOPPEL KFT. OROSZ TAMÁS | GO-T, 15-0041 | TERVEZŐ |
| AKADÁLYMENTESSÉG: | KERÉK GERTRÚD | PT F009289/2653 PT C 002700/7091 F60/-2012 | SZAKÉRTŐ |

ÉPÍTÉSZET:
AXIS Kft.
 cím: 4400 Nyíregyháza, Rákóczi u. 18.
 tel., fax.: (42) 407-401
 mobil tel.: (30) 94-36-861
 e-mail: axiskft@axiskft.hu
 FELELŐS TERVEZŐ:
 Guthy Judit Eleonóra
 É/1-150043

TERVEZŐ MUNKATÁRS:
 Dojcsák Piroska



GENERAL TERVEZŐ:
Perfektum Mérnöki Kft.
 cím: 1036 Budapest, Perc utca 2
 e-mail: memok@perfektumcsoport.hu
 tel: +36 1 776 60 06
www.perfektumcsoport.hu



MEGBÍZÓ:
NYÍREGYHÁZA MEGYEI JOGÚ VÁROS ÖNKORMÁNYZATA
 4400 NYÍREGYHÁZA, KOSSUTH TÉR 1.

PROJEKT ADATOK
 MEGNEVEZÉSE:
BARNAMEZŐS TERÜLETEK REHABILITÁCIÓJA
NYÍREGYHÁZA TISZAVASVÁRI ÚTI LAKTANYÁK TEKINTETÉBEN
TOP 6.3.1-15-NY1-2016-00001

HELYSZÍN:
 Nyíregyháza, Tiszavasvári út.
 (hrsz.: 31653/12)

TERV TÍPUSA:
Bontási terv

MUNKASZÁM: 074

TERV ADATOK
 LÉPTÉK: **M=1:100** RAJZMÉRET:

RAJZ MEGNEVEZÉSE:
DÉLI OLDAL BONTÁSOK
3-as épület alaprajz

TERVLAP SZÁM: **074-FD-3-01**

MÓDOSÍTÁS: KIADÁS DÁTUMA:
2017.12.hó

A terv a Szerző szellemi alkotása, szerzői jogi védelem alatt áll!