



6. Épület
Homlokzatok
M=1:100

Északi Homlokzat
M=1:100

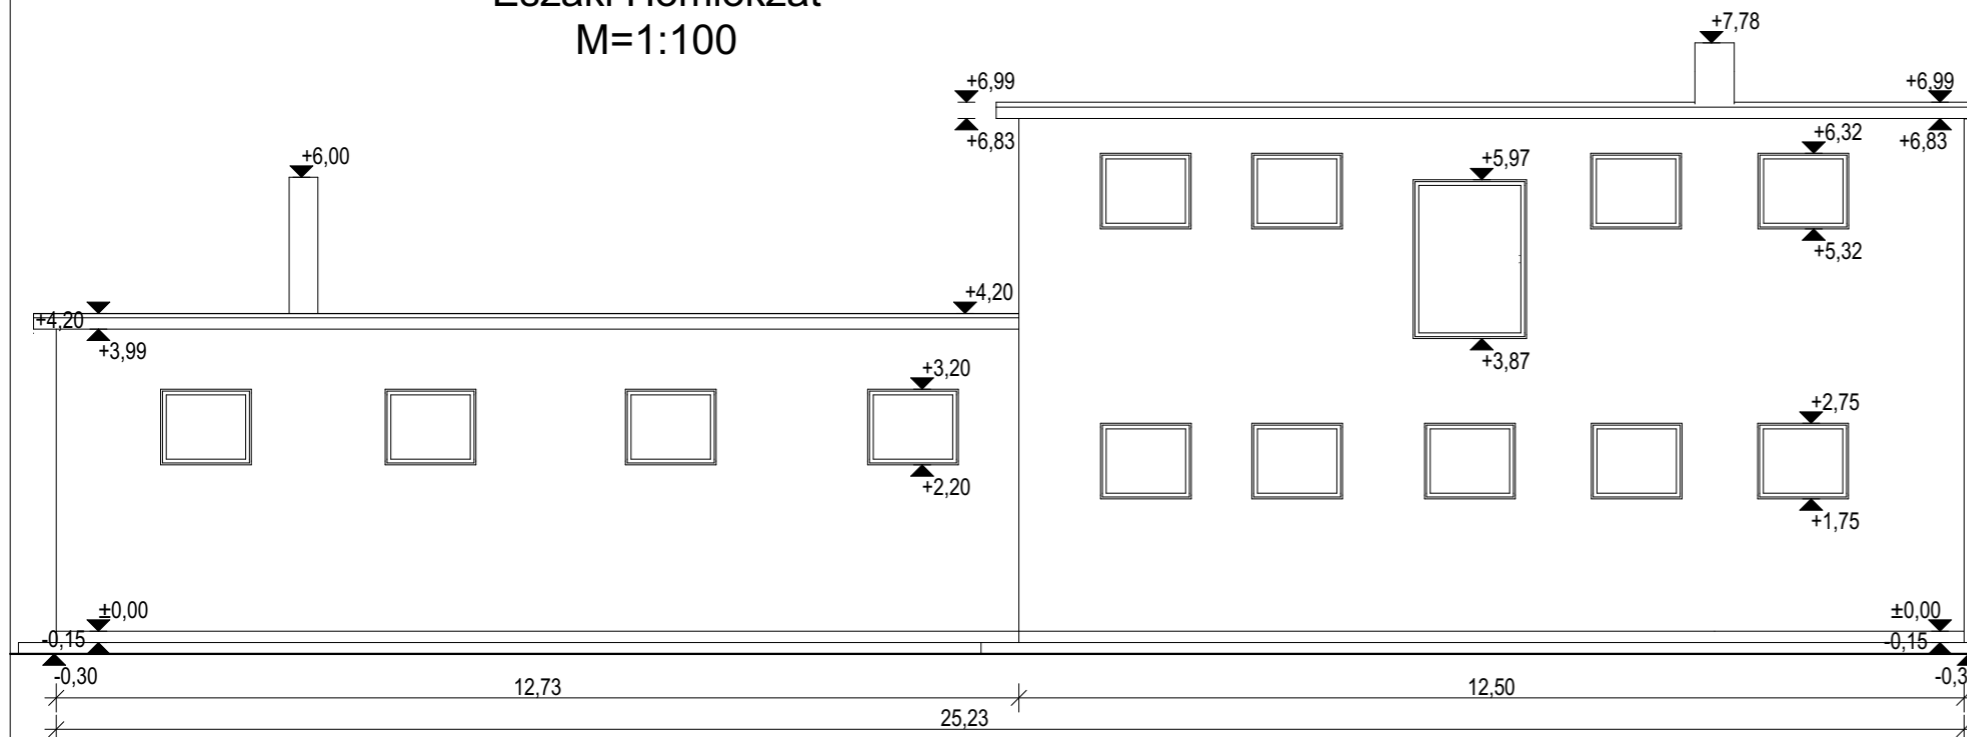

Déli Homlokzat
M=1:100

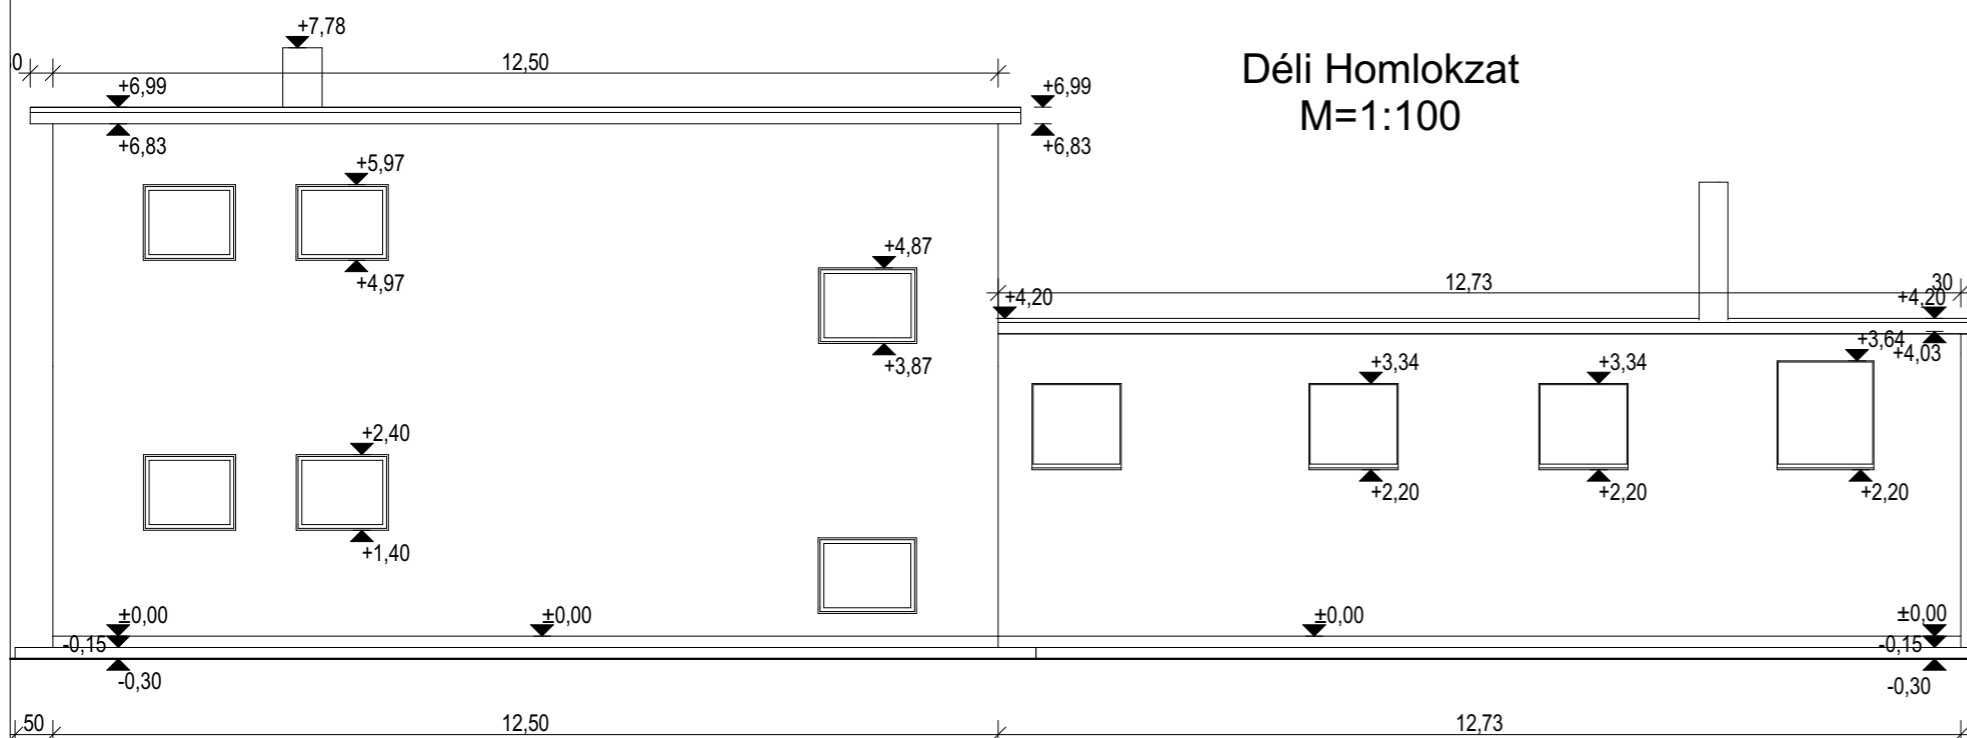

| TERVEZÉS RÉSZTVEVŐI | NÉV | JOGOSULTSÁG SZÁMA | BEOSZTÁS |
|---------------------|-----------------------------|--|------------------|
| MŰSZAKI IGAZGATÓ: | SÁRDI ZOLTÁN | | MŰSZAKI IGAZGATÓ |
| PROJEKTVEZETŐ: | NÉMETH OLIVÉR | | PROJEKTVEZETŐ |
| ÉPÍTÉSZET: | PÁHY ÁRPÁD | É/1 01-3015 | TERVEZŐ |
| ÉPÍTÉSZET: | GUTHY JUDIT ELEONÓRA | É/1-15-0043 | FELELŐS TERVEZŐ |
| TARTÓSZERKEZET: | KÁCSOR ISTVÁN | T 15-0687 | FELELŐS TERVEZŐ |
| TARTÓSZERKEZET: | GIBA TAMÁS | T 15-0105 | TERVEZŐ |
| ÉPÜLETGÉPÉSZET: | KABAK JÁNOS | G-T 01-14041 | FELELŐS TERVEZŐ |
| ERŐSÁRAM: | RÁCZ GÉZA | V-T 15-0103 | FELELŐS TERVEZŐ |
| TÁJ- ÉS KERTÉPÍTÉS: | BALOGHNÉ KAISER DÓRA | K/1 01-5174 | TERVEZŐ |
| TÁJ- ÉS KERTÉPÍTÉS: | KRAJNYÁK NÓRA | K, TK 01-5241 | FELELŐS TERVEZŐ |
| KÖZLEKEDÉS ÉPÍTÉS: | BERKES GERGELY | KÉ-K 20-0543 | TERVEZŐ |
| VÍZIKÖZMŰ ÉPÍTÉS: | CSÜRÖS KRISZTIÁN | VZ-TEL 06-0935 | TERVEZŐ |
| KÜLSŐ KÖZMŰ: | BARTHERV BT. BARTHA MIKLÓS | VZ-T,ké-k0150 | FELELŐS TERVEZŐ |
| KÜLSŐ ELEKTROMOS: | VEZÉRSZÁL KFT. MAJOR SÁNDOR | EN-VI,15-0397 | TERVEZŐ |
| GÁZ KÖZMŰ: | DOPPEL KFT. OROSZ TAMÁS | GO-T,15-0041 | TERVEZŐ |
| AKADÁLYMENTESSÉG: | KERÉK GERTRÚD | PT F009289/2653 PT C 002700/7091 F60/-2012 | SZAKÉRTŐ |

ÉPÍTÉSZET:
AXIS Kft.
cím:4400 Nyíregyháza, Rákóczi u. 18.
tel., fax.: (42) 407-401
mobil tel.:(30) 94-36-861
e-mail: axiskft@axiskft.hu
FELELŐS TERVEZŐ:
Guthy Judit Eleonóra
É/1-150043

TERVEZŐ MUNKATÁRS:
Dojcsák Piroska



GENERÁL TERVEZŐ:
Perfektum Mérnöki Kft.
cím:1036 Budapest, Perc utca 2
e-mail:mermok@perfektumcsoport.hu
tel: +36 1 776 60 06
www.perfektumcsoport.hu



MEGBÍZÓ:
NYÍREGYHÁZA MEGYEI JOGÚ VÁROS ÖNKORMÁNYZATA
4400 NYÍREGYHÁZA, KOSSUTH TÉR 1.

PROJEKT ADATOK

MEGNEVEZÉSE:
BARNAMEZŐS TERÜLETEK REHABILITÁCIÓJA
NYÍREGYHÁZA TISZAVASVÁRI ÚTI LAKTANYÁK TEKINTETÉBEN
TOP 6.3.1-15-NY1-2016-00001

HELYSZÍN:
Nyíregyháza, Tiszavasvári út.
(hrsz.:31653/9)

TERV TÍPUSA:

Bontási terv

MUNKASZÁM:

074

TERV ADATOK

LÉPTÉK: M=1:100

RAJZMÉRET:

RAJZ MEGNEVEZÉSE:

DÉLI OLDAL BONTÁSOK
6. Épület Északi-Déli homlokzat

TERVLAP SZÁM:

074-FD-6-04

MÓDOSÍTÁS:

KIADÁS DÁTUMA:

2017.12.hó

A terv a Szerző szellemi alkotása, szerzői jogi védelem alatt áll!