



Gyalogos járda térkő burkolata

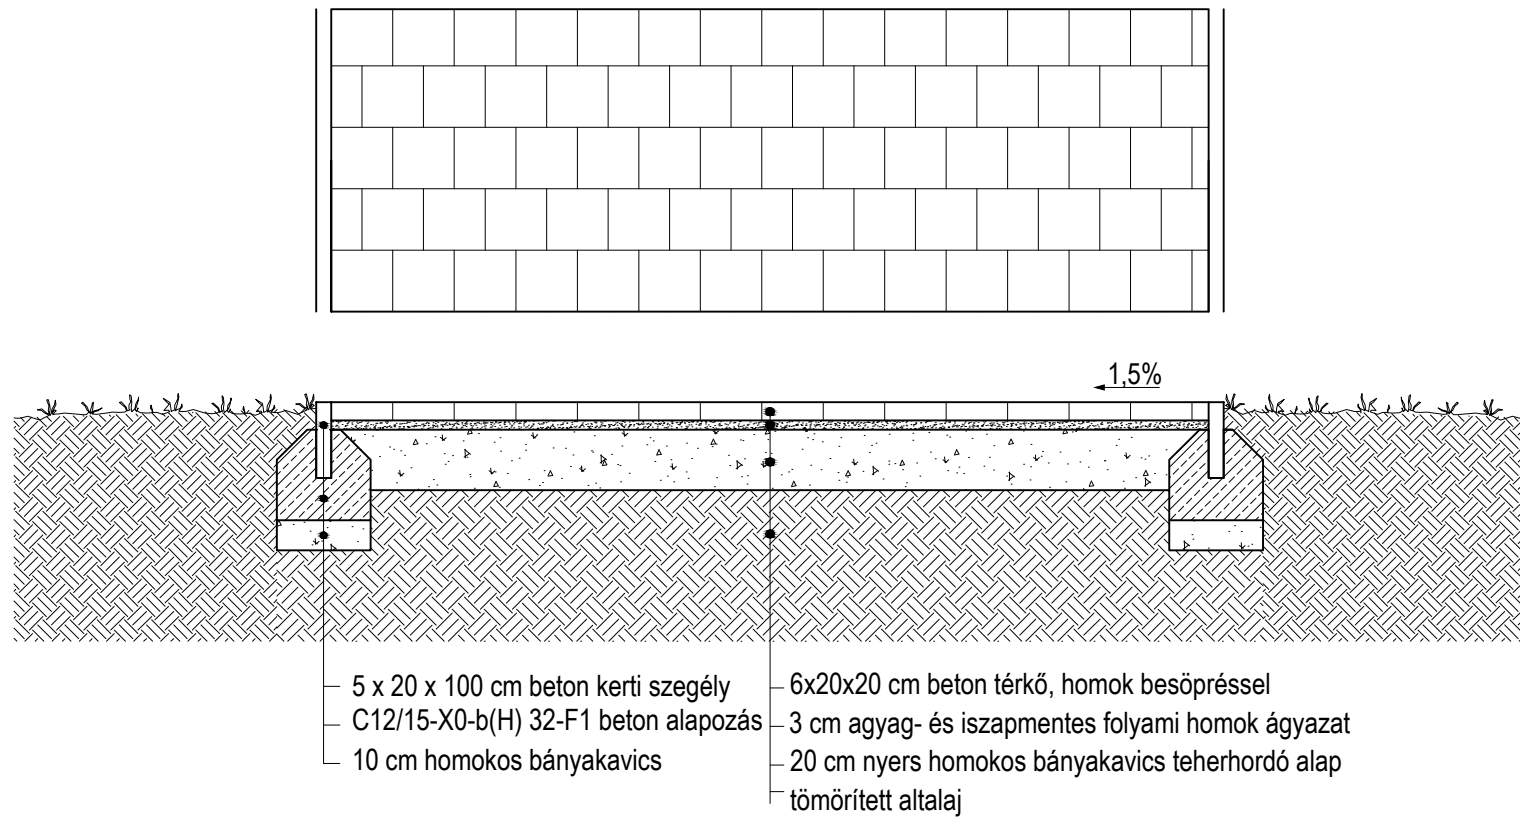

Játzóeszközök (HIC: 260 cm esésmagasságig) öntött gumiburkolata

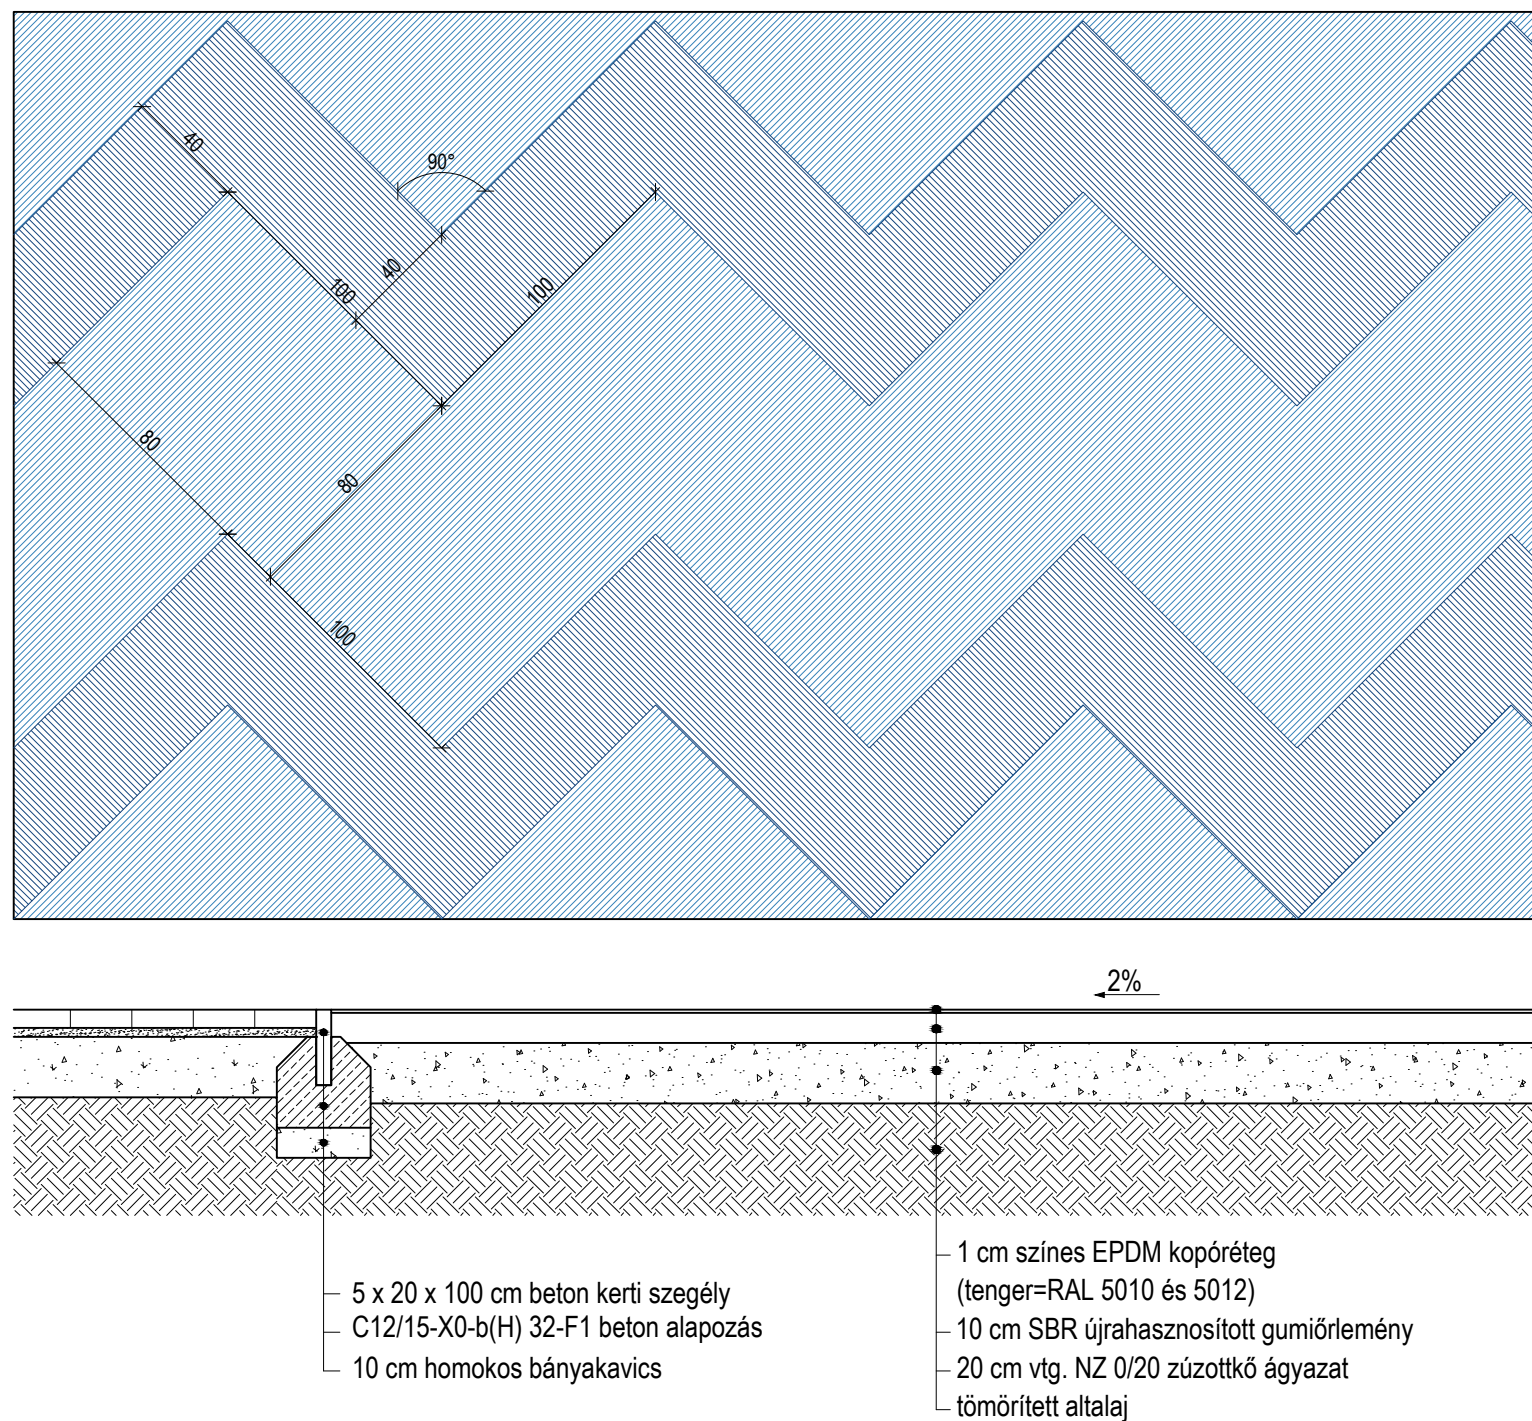

LÉPTÉK: M=1:25

RAJZ MEGNEVEZÉSE:

DÁTUM: 2018.01.

Részletrajzok I.

TERV LAP SZÁM: MÓDOSÍTÁS:

Déli intenzív fenntartású közpark

074-K-
TÁJ-13-3

MEGNEVEZÉSE:

BARNAMEZŐS TERÜLETEK REHABILITÁCIÓJA
NYÍREGYHÁZA TISZAVASVÁRI ÚTI LAKTANYÁK
TEKINTETÉBEN

TOP 6.3.1-15-NY1-2016-00001

HELYSZÍN:

Nyíregyháza, Tiszavasvári út

TERV TÍPUSA:

Kiviteli terv

TÁJÉPÍTÉSÉT:

Krajnyák Nóra

GENERÁL TERVEZŐ:

Perfektum Mérnöki Kft.